


Утверждена

от _____ № _____

СХЕМА

расположения земельного участка или земельных участков на кадастровом
плане территории


Условный номер земельного участка - (указывается в случае, если предусматривается образование двух и более земельных участков)		
Площадь земельного участка <u>1000 м²</u>		
Обозначение характерных точек границ	Координаты, м	
	X	Y
1	2	3
1	358285.80	1226998.55
2	358275.87	1227031.56
3	358248.55	1227022.68
4	358258.35	1226989.20
1	358285.80	1226998.55

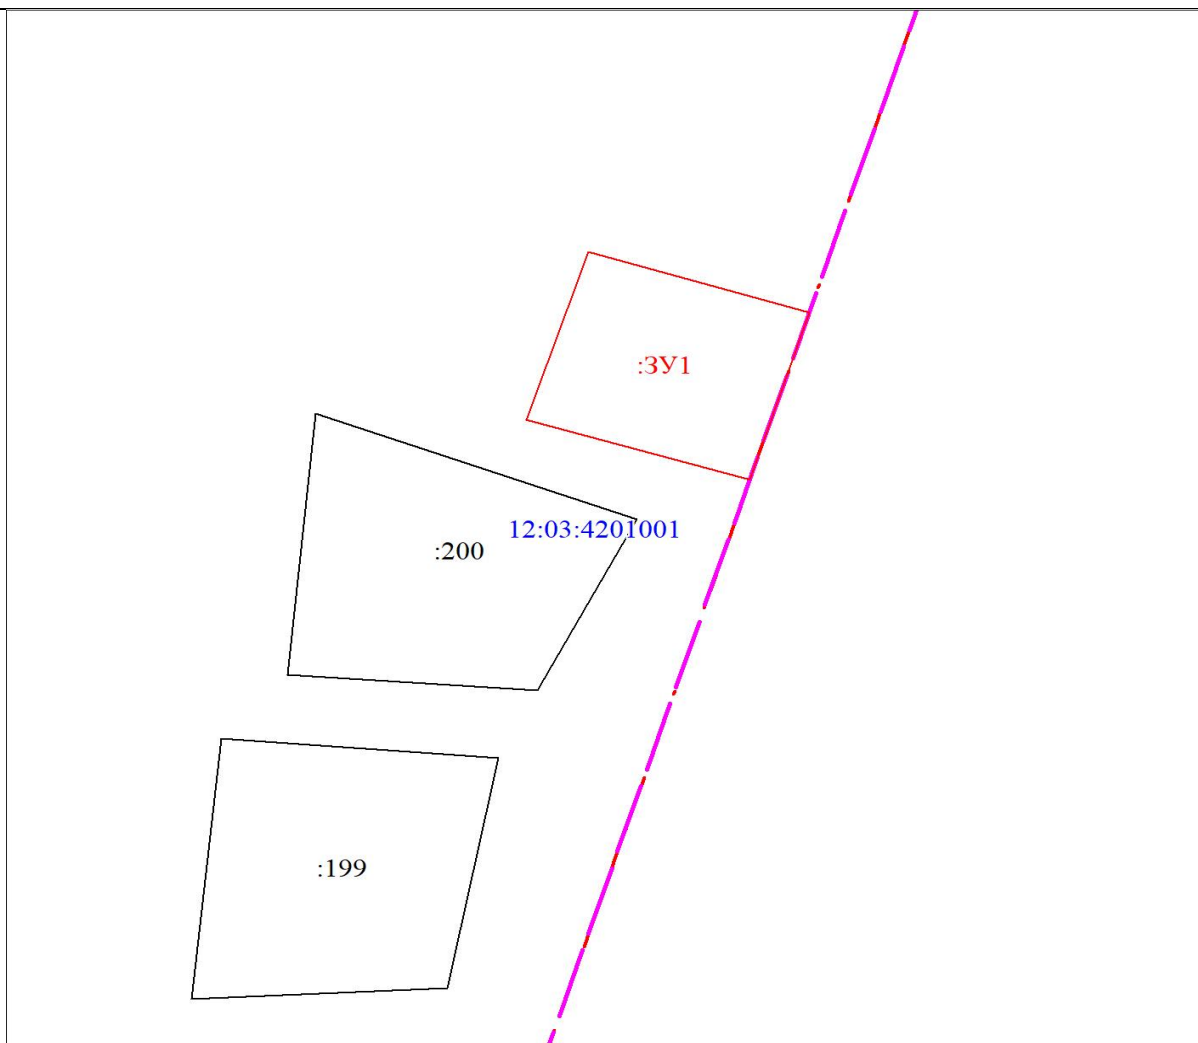


МСК-12, зона 1

Масштаб 1:1000


Условные обозначения:

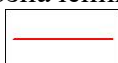


Часть границы, местоположение которой определено при выполнении кадастровых работ

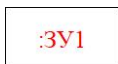


Надписи вновь образованного земельного участка

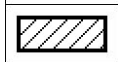

Объект капитального строительства

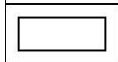

Часть границы, сведения ЕГРН о которой позволяют однозначно определить ее положение на местности

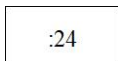

Надписи кадастрового номера земельного участка




Граница охранной зоны



Обозначение границы охранной зоны



Граница территориальной зоны

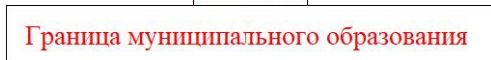

Обозначение границы территориальной зоны



Граница кадастрового квартала



Обозначение кадастрового квартала