

Утверждена

(наименование документа об утверждении, включая наименования органов государственной власти или

органов местного самоуправления, принявших решение об утверждении схемы или


подписавших соглашение о перераспределении земельных участков)

от _____ № _____

Схема расположения земельного участка или земельных участков на кадастровом плане территории

Площадь земельного участка _____ 1 095 м²														
(указывается проектная площадь образуемого земельного участка, вычисленная с использованием технологических и программных средств, в том числе размещенных на официальном сайте федерального органа исполнительной власти, уполномоченного Правительством Российской Федерации на осуществление государственного кадастрового учета, государственной регистрации прав, ведение Единого государственного реестра недвижимости и предоставление сведений, содержащихся в Едином государственном реестре недвижимости, в информационно-телекоммуникационной сети "Интернет" (далее - официальный сайт), с округлением до 1 квадратного метра. Указанное значение площади земельного участка может быть уточнено при проведении кадастровых работ не более чем на десять процентов)														
Обозначение характерных точек границ	Координаты, МСК-12, м (указываются в случае подготовки схемы расположения земельного участка с использованием технологических и программных средств, в том числе размещенных на официальном сайте. Значения координат, полученные с использованием указанных технологических и программных средств, указываются с округлением до 0,01 метра)													
	<table><tr><th>X</th><th>Y</th></tr><tr><th>1</th><th>2</th></tr><tr><td>1</td><td>332 468,97</td></tr><tr><td>2</td><td>332 466,03</td></tr><tr><td>3</td><td>332 445,10</td></tr><tr><td>4</td><td>332 443,97</td></tr><tr><td>1</td><td>332 468,97</td></tr></table>	X	Y	1	2	1	332 468,97	2	332 466,03	3	332 445,10	4	332 443,97	1
X	Y													
1	2													
1	332 468,97													
2	332 466,03													
3	332 445,10													
4	332 443,97													
1	332 468,97													

Местоположение объекта: 425290, Российская Федерация, Республика Марий Эл, Килемарский район, Дубовский посёлок

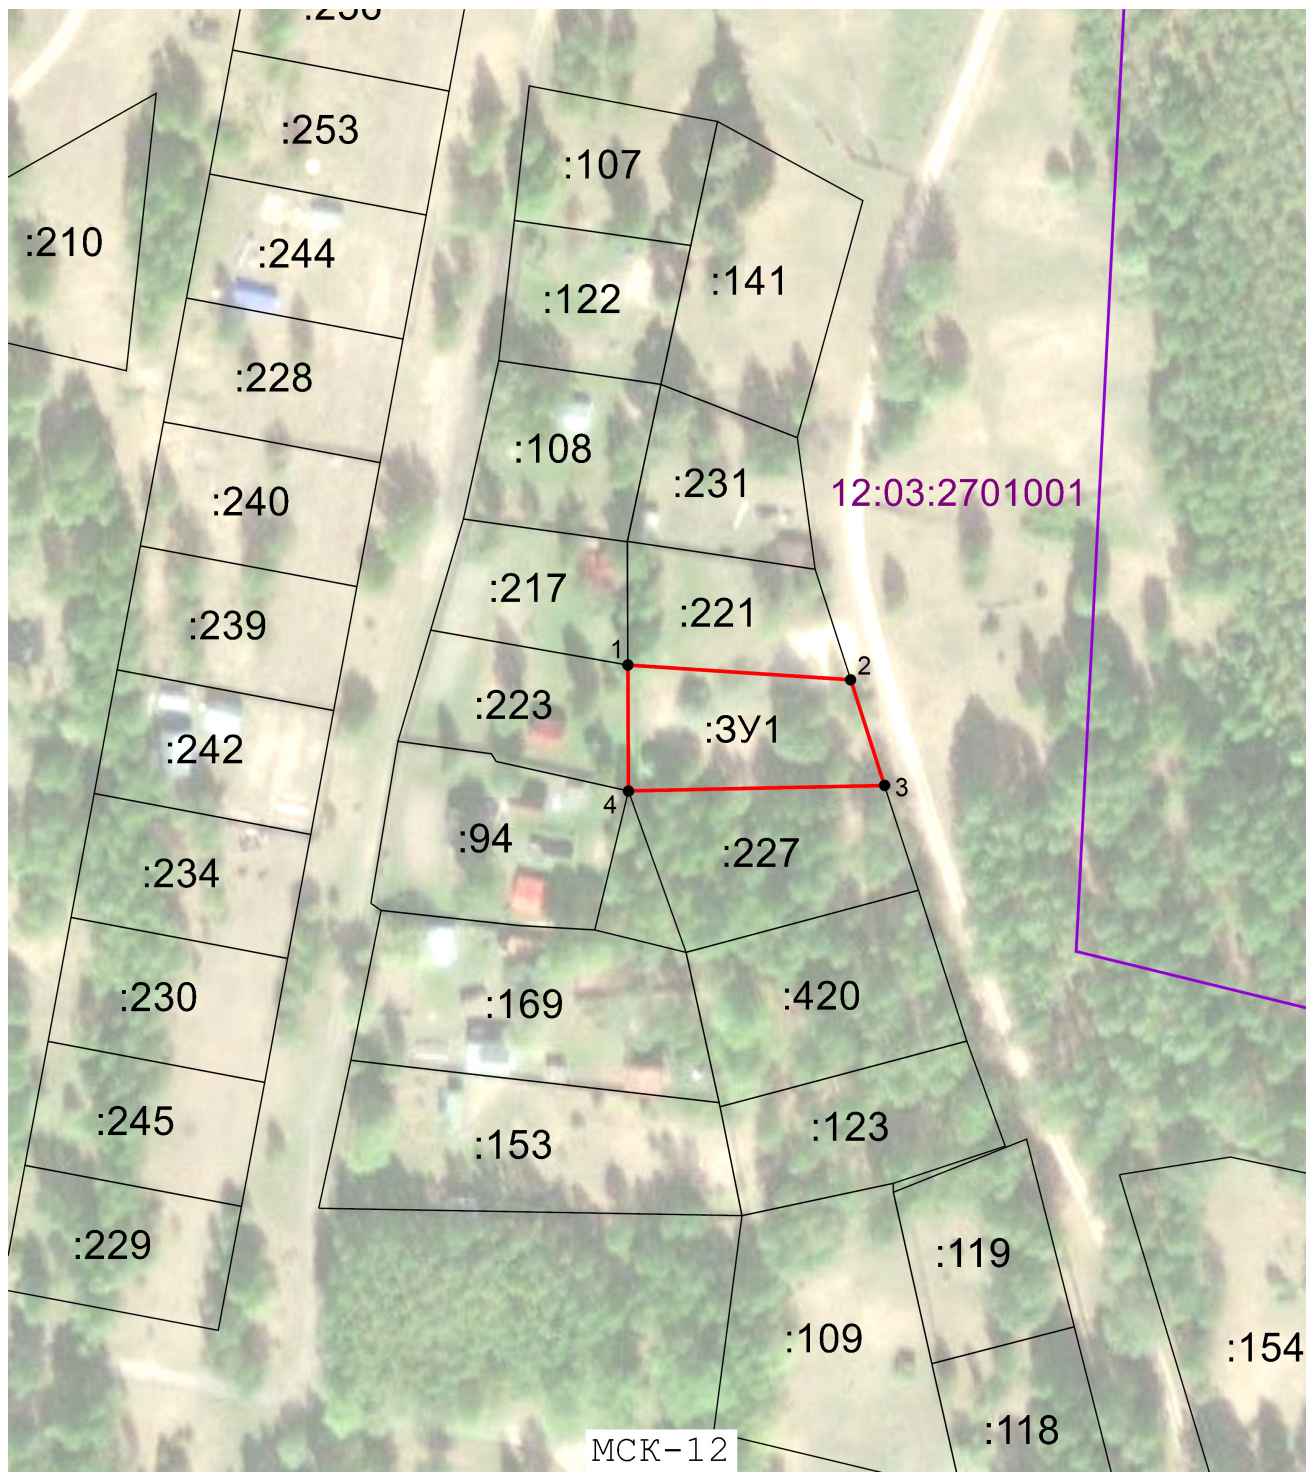

Масштаб 1:1 500

Условные обозначения:

- 1** - Точка образуемого земельного участка, сведения о которой позволяют однозначно определить ее местоположение
- Граница образуемого земельного участка
- Граница земельных участков
- 12:03:2701001** - Номер кадастрового квартала
- Граница кадастрового квартала