
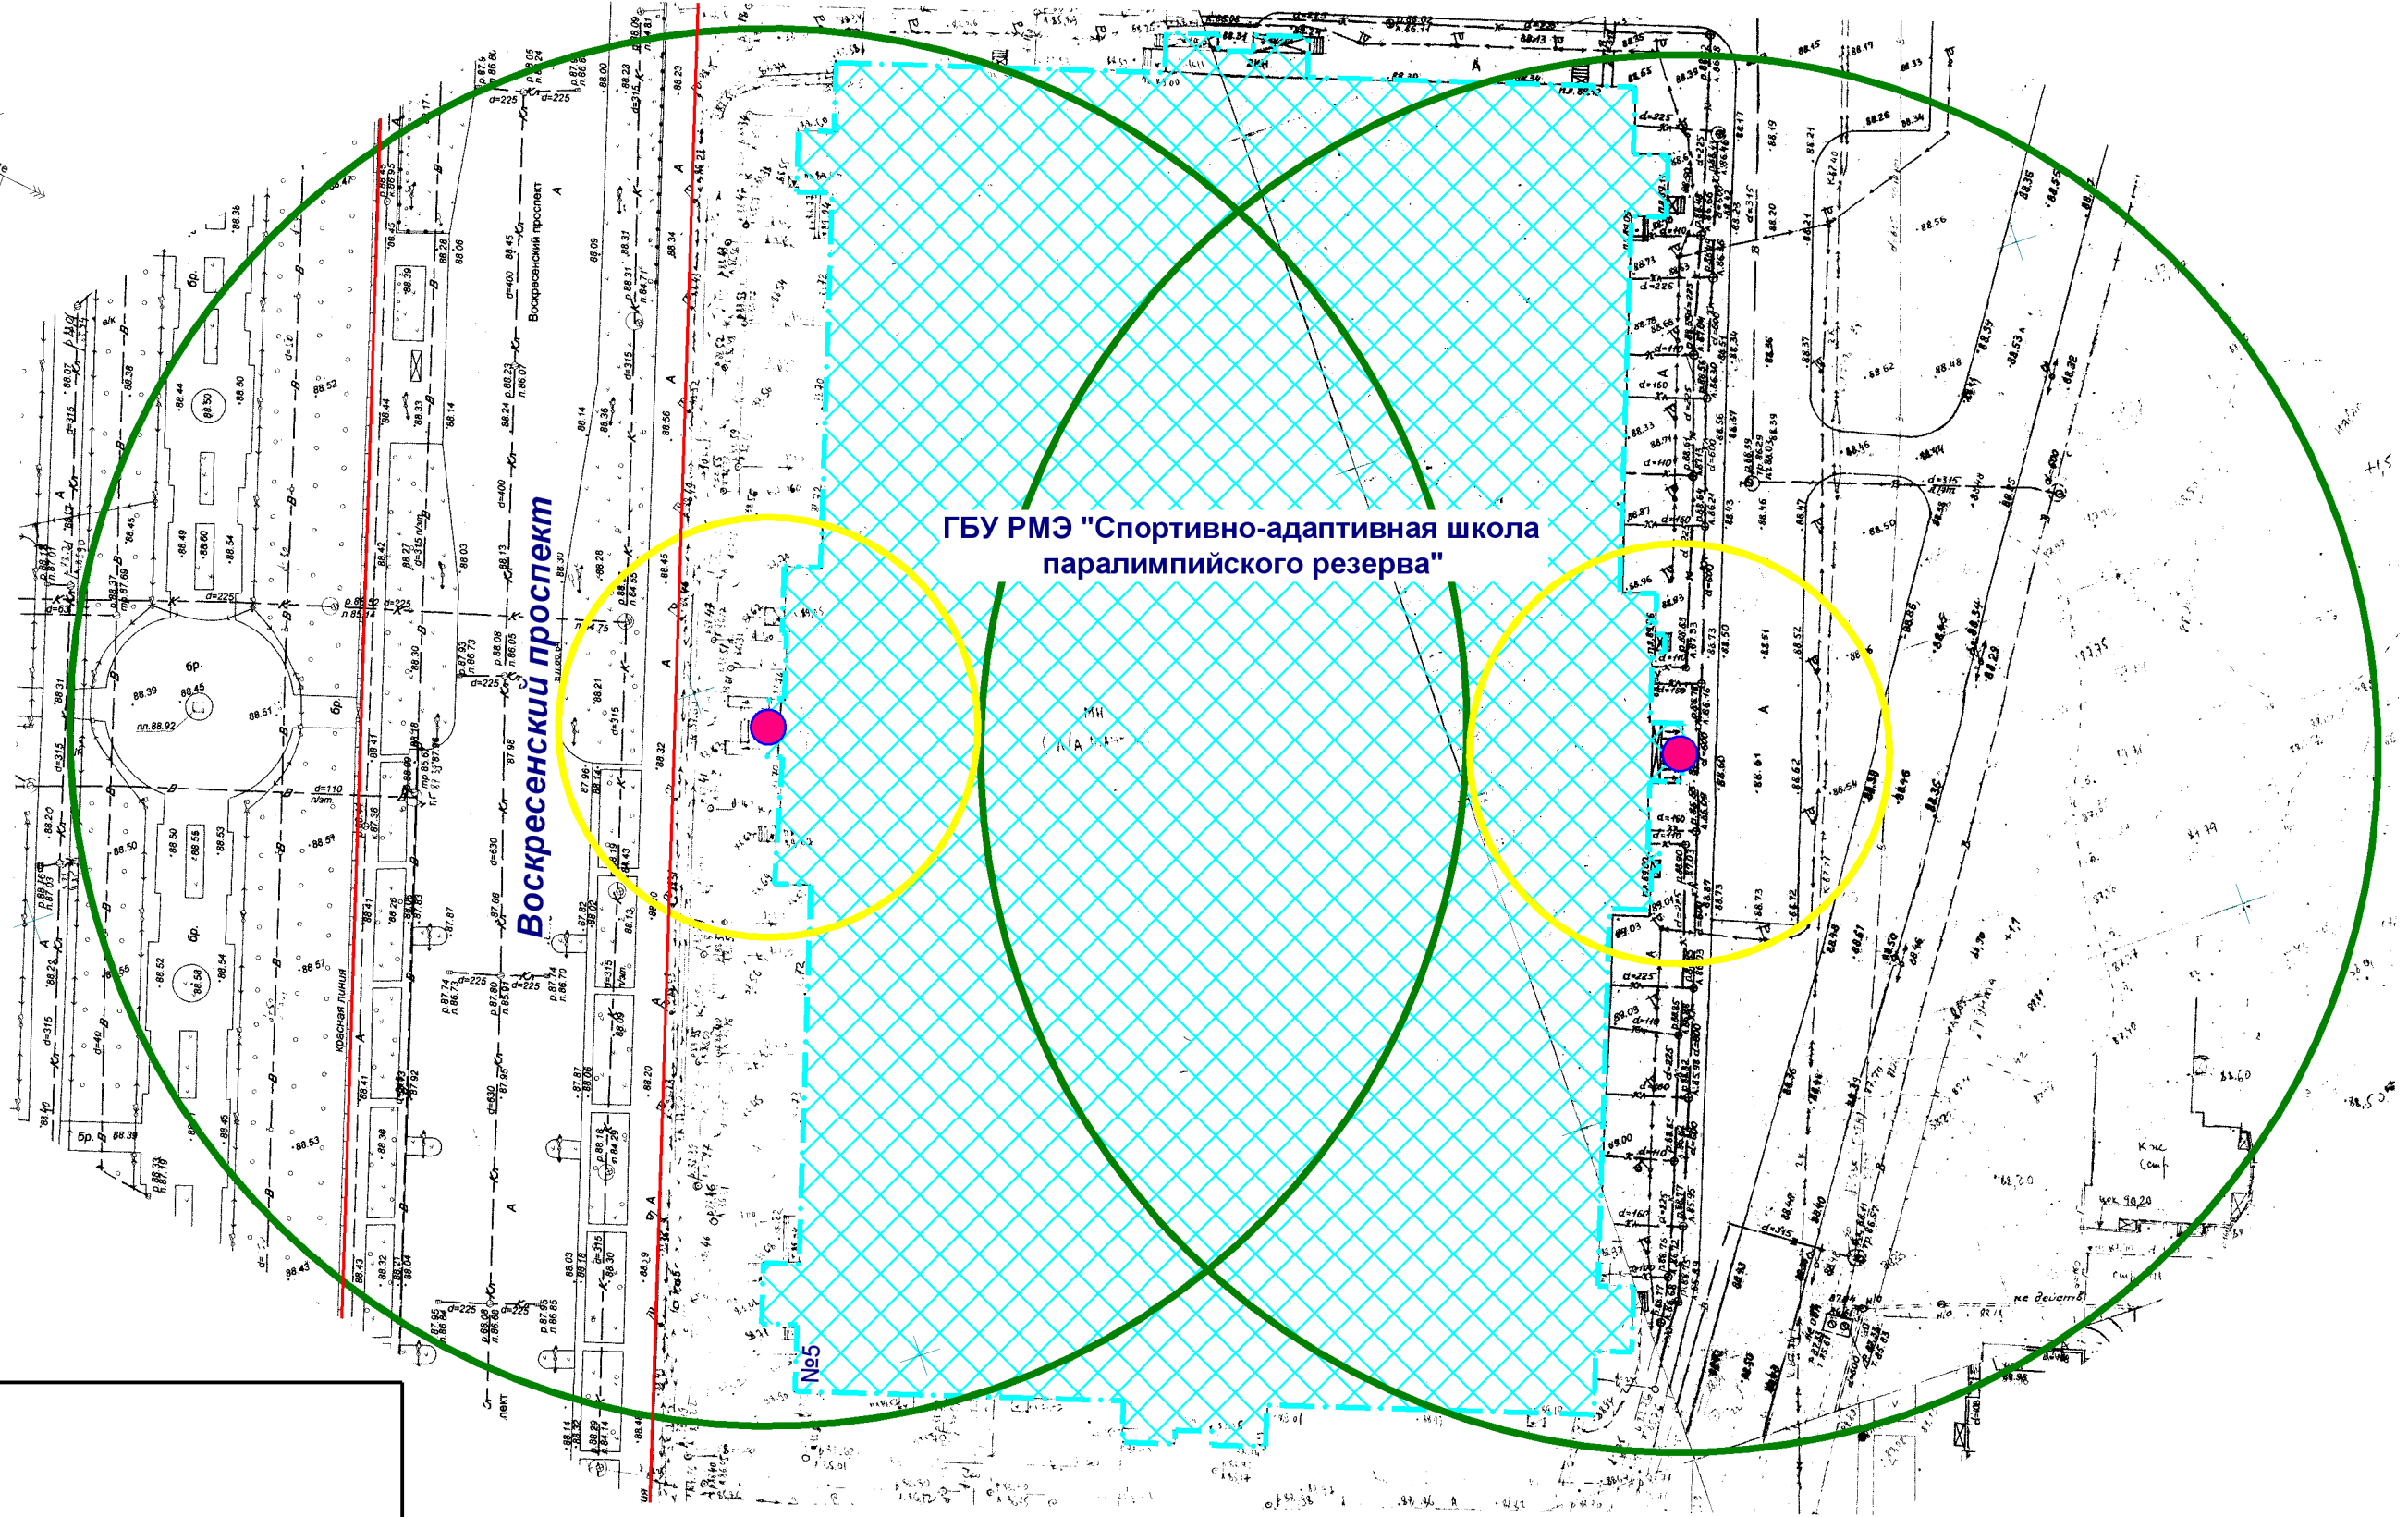


Схема границ прилегающих территорий

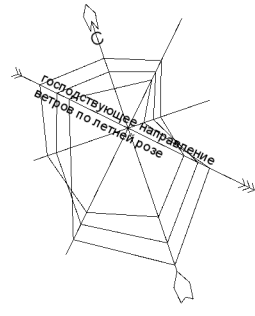

- Входы на объект
- Территория объекта
- Радиус 30 м
- Радиус 100 м

ООО "АРХИТЕКТОР"		Заказчик: Администрация городского округа «Город Йошкар-Ола»				
Директор		Дождиков	Объект: Государственное бюджетное учреждение Республики Марий Эл «Спортивно-адаптивная школа паралимпийского резерва», местоположение: РМЭ, г. Йошкар-Ола, Воскресенский проспект, д. 5			
Нач. ОИРД		Костик				
Исполнитель		Николаева	Масштаб	Дата	Номер	Листов
			1:1000		23-009	1