


# Схема границ прилегающих территорий

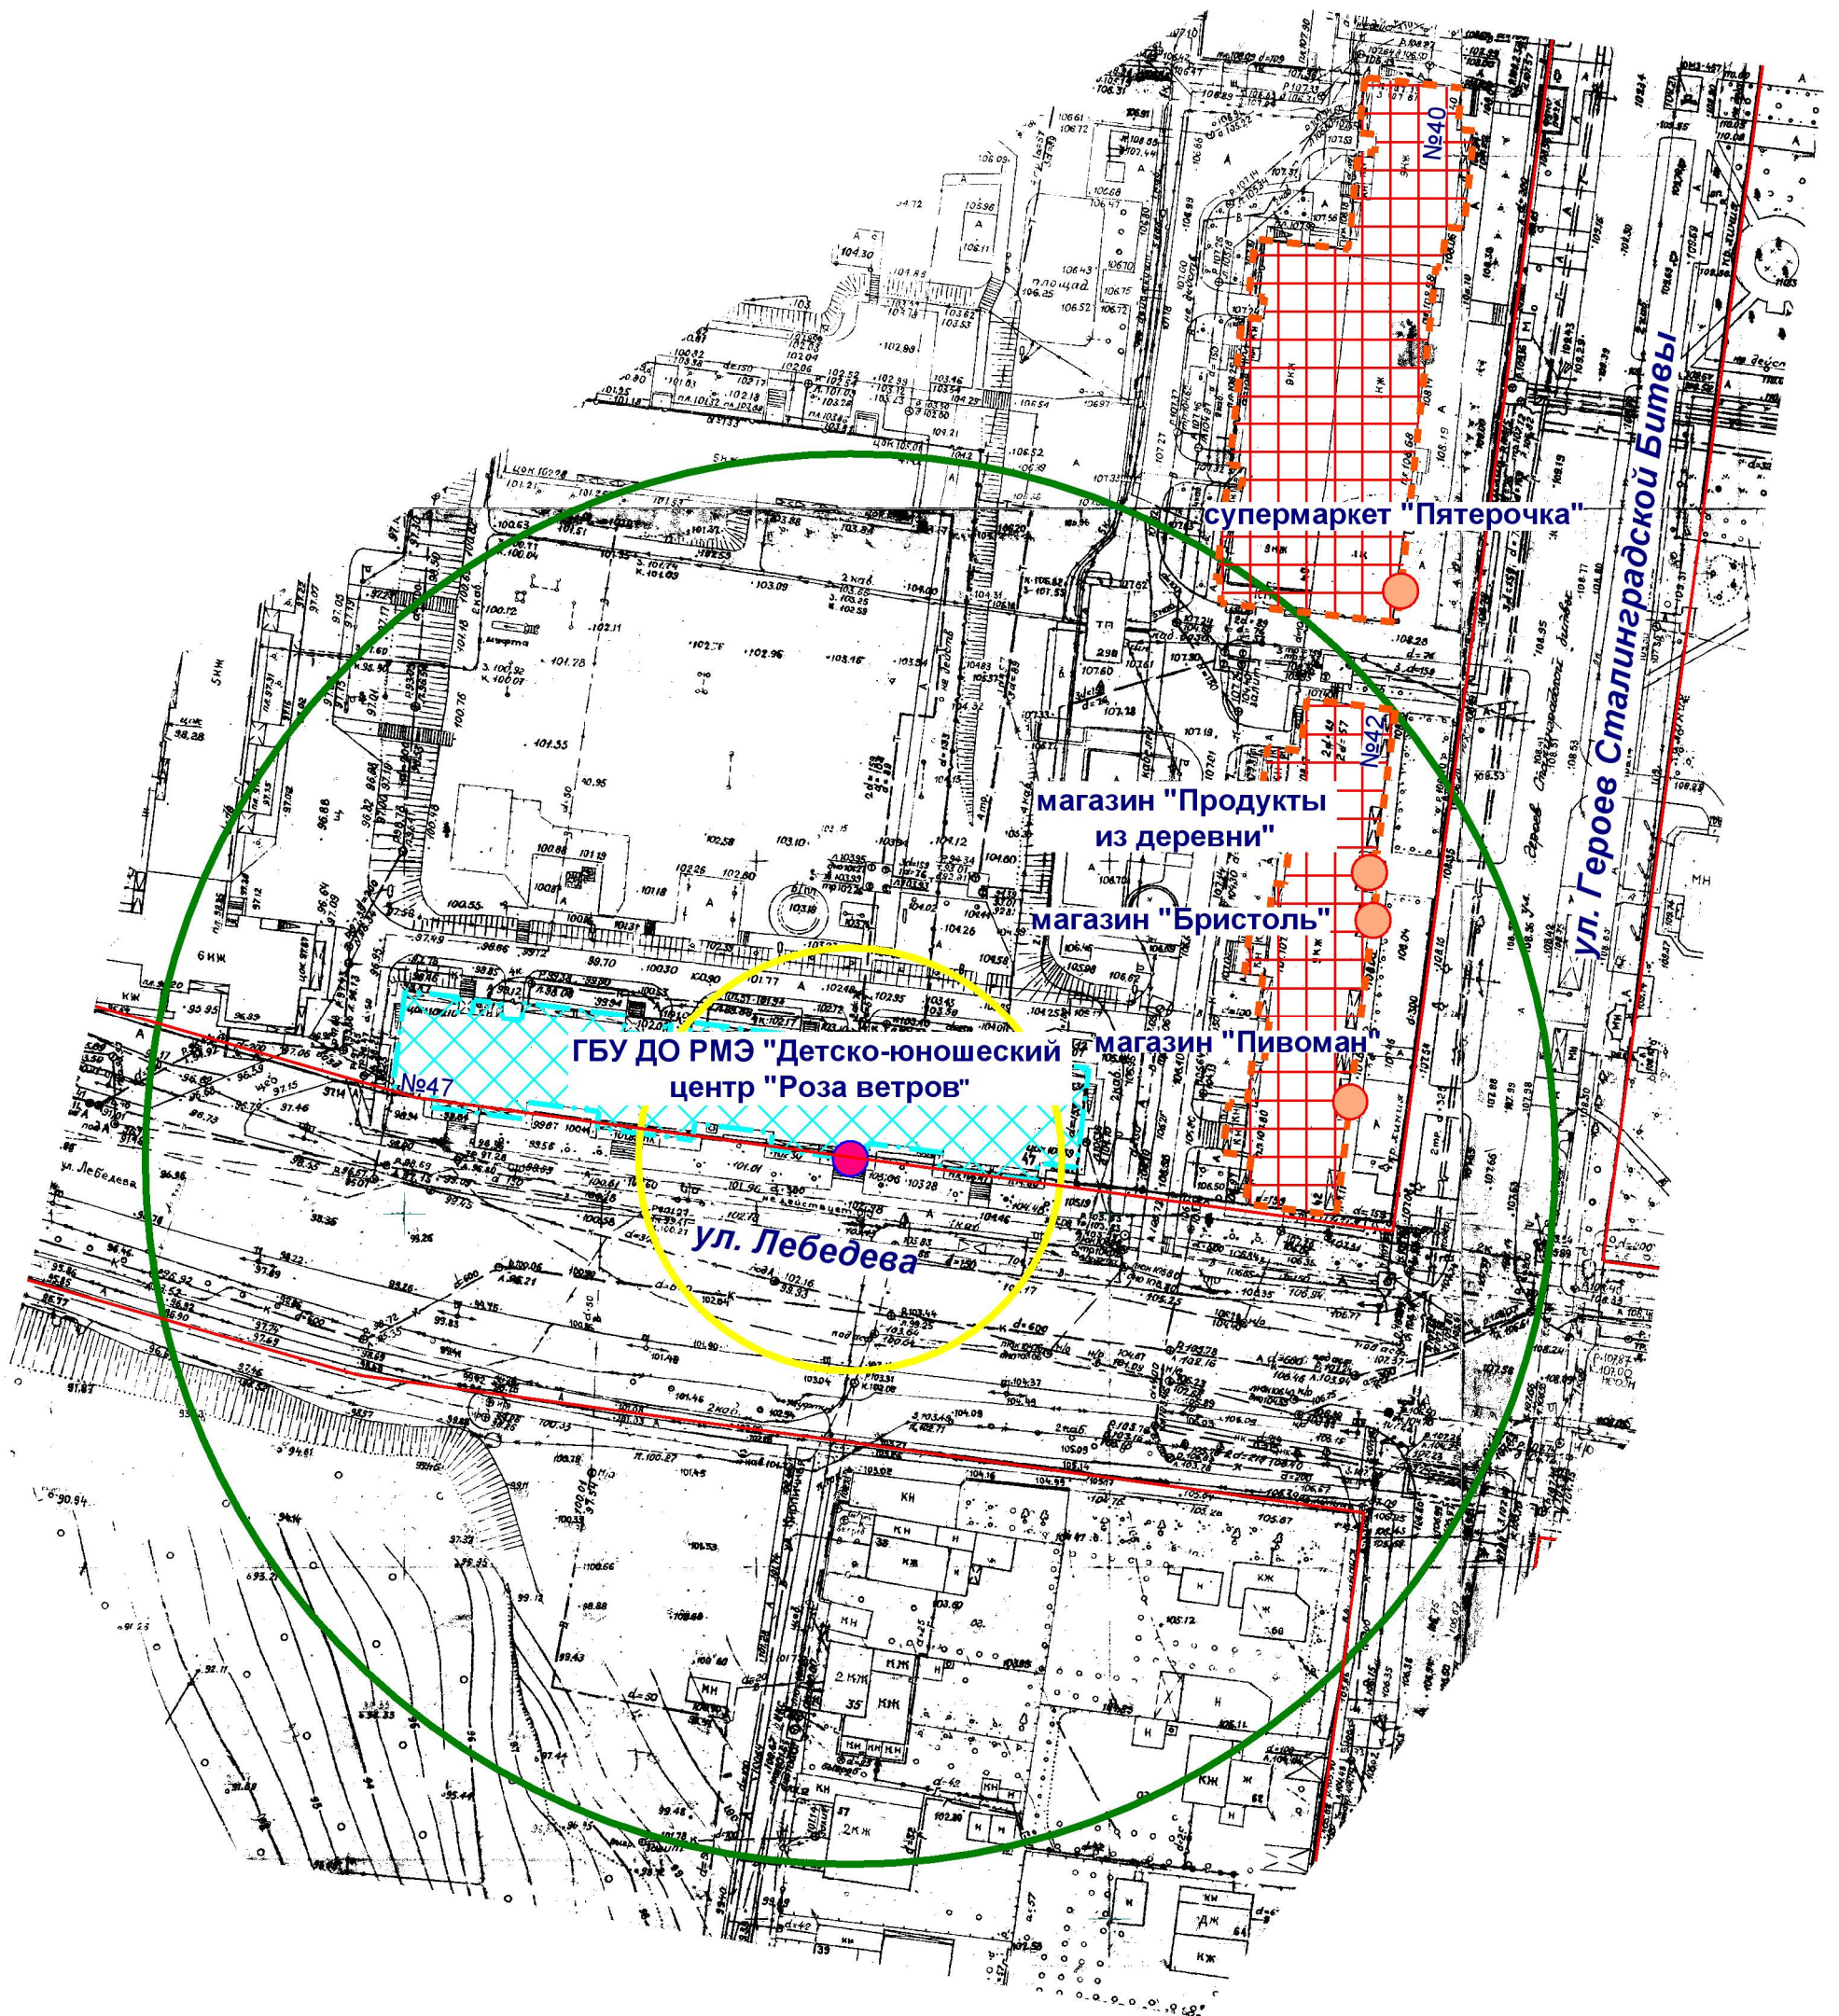

- Входы на объект
- Входы в предприятие торговли
- Территория объекта
- Предприятие торговли
- Радиус 30 м
- Радиус 100 м

МУП "АРХИТЕКТОР"		Заказчик: Администрация городского округа "Город Йошкар-Ола"			
Директор		Парманов	Объект: Государственное бюджетное учреждение дополнительного образования РМЭ "Детско-юношеский центр "Роза ветров", местоположение: РМЭ, г. Йошкар-Ола, ул. Лебедева, д. 47.		
Нач. ОИРД		Костик	Масштаб	Дата	Номер
Исполнитель		Николаева	1:1000	13.09.2022	22-065
					Листов
					1