


Схема границ прилегающих территорий

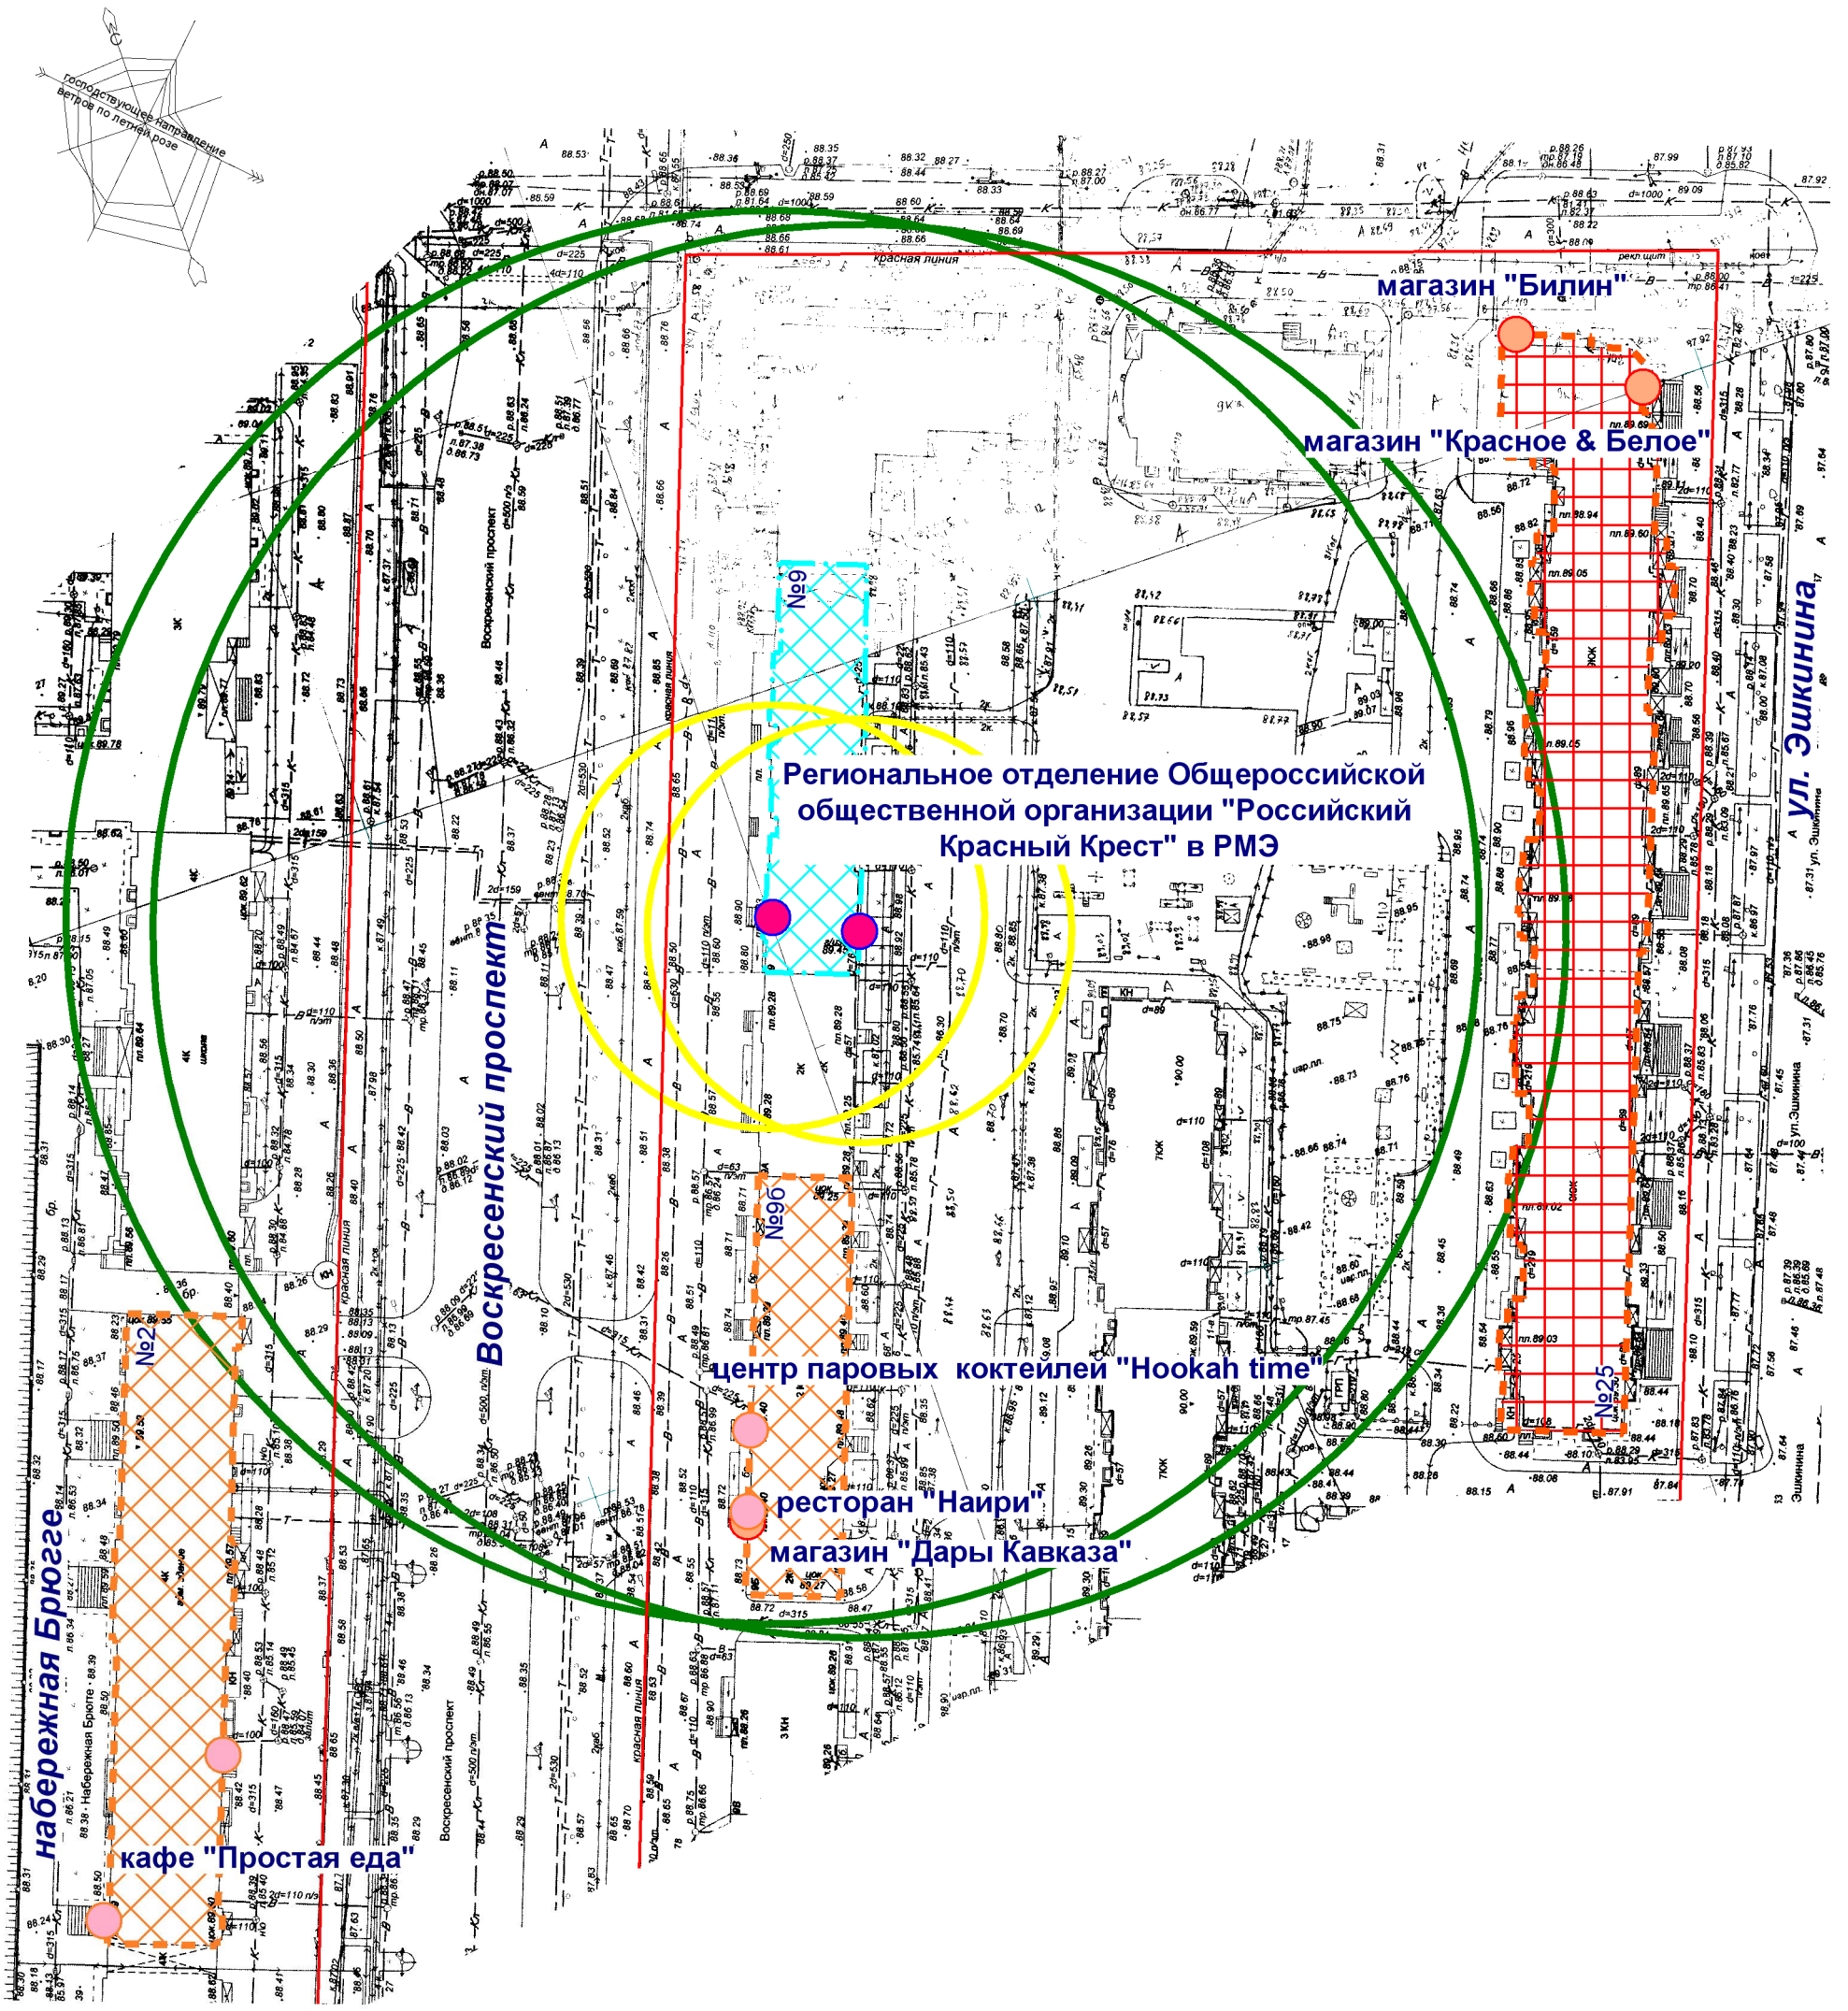

- Входы на объект
- Входы в предприятие торговли
- Входы в предприятие общественного питания
- Территория объекта
- Предприятие торговли
- Предприятие общественного питания
- Радиус 30 м
- Радиус 100 м

ООО "АРХИТЕКТОР"		Заказчик: Администрация городского округа «Город Йошкар-Ола»				
Директор		Дождиков	Объект: Региональное отделение общероссийской общественной организации "Российский Красный Крест" в Республике Марий Эл, местоположение: РМЭ, г. Йошкар-Ола, Воскресенский проспект, д. 9			
Нач. ОИРД		Костик				
Исполнитель		Николаева	Масштаб	Дата	Номер	Листов
			1:1000		23-046	1