


Схема размещения сельского поселения
в структуре муниципального района

РЕСПУБЛИКА МАРИЙ ЭЛ
ГОРНОМАРИЙСКИЙ МУНИЦИПАЛЬНЫЙ РАЙОН
ТРОИЦКО-ПОСАДСКОЕ СЕЛЬСКОЕ ПОСЕЛЕНИЕ

Карта градостроительного зонирования

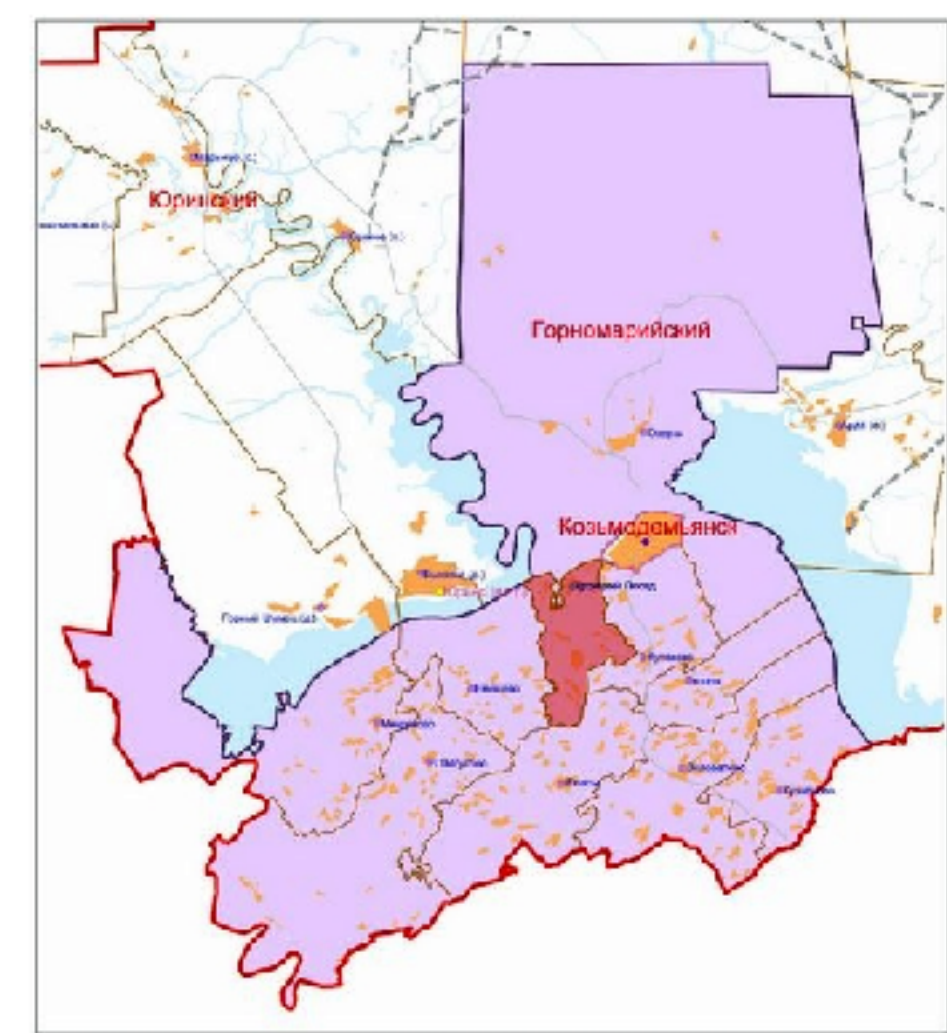

ОЗЕРКИНСКОЕ
СЕЛЬСКОЕ ПОСЕЛЕНИЕ

ЮРИНСКИЙ
МУНИЦИПАЛЬНЫЙ
РАЙОН

ЧЕБОКСАРСКОЕ ВОДОХРАНИЛИЩЕ
р. ВОЛГА

ЕМЕШЕВСКОЕ
СЕЛЬСКОЕ ПОСЕЛЕНИЕ

КРАСНОВОЛЖСКОЕ
СЕЛЬСКОЕ ПОСЕЛЕНИЕ

ЕЛАСОВСКОЕ
СЕЛЬСКОЕ ПОСЕЛЕНИЕ

МАСШТАБ 1:10000

100 м 0 100 200 300 400 500 600 700 800 900 1000

Условные обозначения

- Границы единиц административно-территориального деления Российской Федерации
Граница муниципального района
Граница сельского поселения
Граница населенного пункта

- Поверхностные водные объекты
Водоток (река, ручей, канал)
Водоём (озеро, пруд, обводненный карьер, водохранилище)
Водоток (река, ручей, канал)

- Зоны санитарной охраны источников питьевого и хозяйственно-бытового водоснабжения и водопровода питьевого назначения
Первый пояс зоны санитарной охраны источника водоснабжения
Второй пояс зоны санитарной охраны источника водоснабжения
Третий пояс зоны санитарной охраны источника водоснабжения

- Распределительные трубопроводы для транспортировки газа
Газопровод распределительный высокого давления


- Линии электропередачи (ЛЭП)
Линии электропередачи 10 кВ
Линии электропередачи 110 кВ
Линии электропередачи 35 кВ

- Сети водоснабжения
Канализация самотечная (планируемая к реконструкции)

- Автомобильные дороги
Автомобильные дороги регионального или межмуниципального значения
Автомобильные дороги местного значения

- Улично-дорожная сеть сельского населенного пункта
Улица в жилой застройке

РОЗЫ ВЕТРОВ
ПО МЕТЕОСТАЦИИ, %

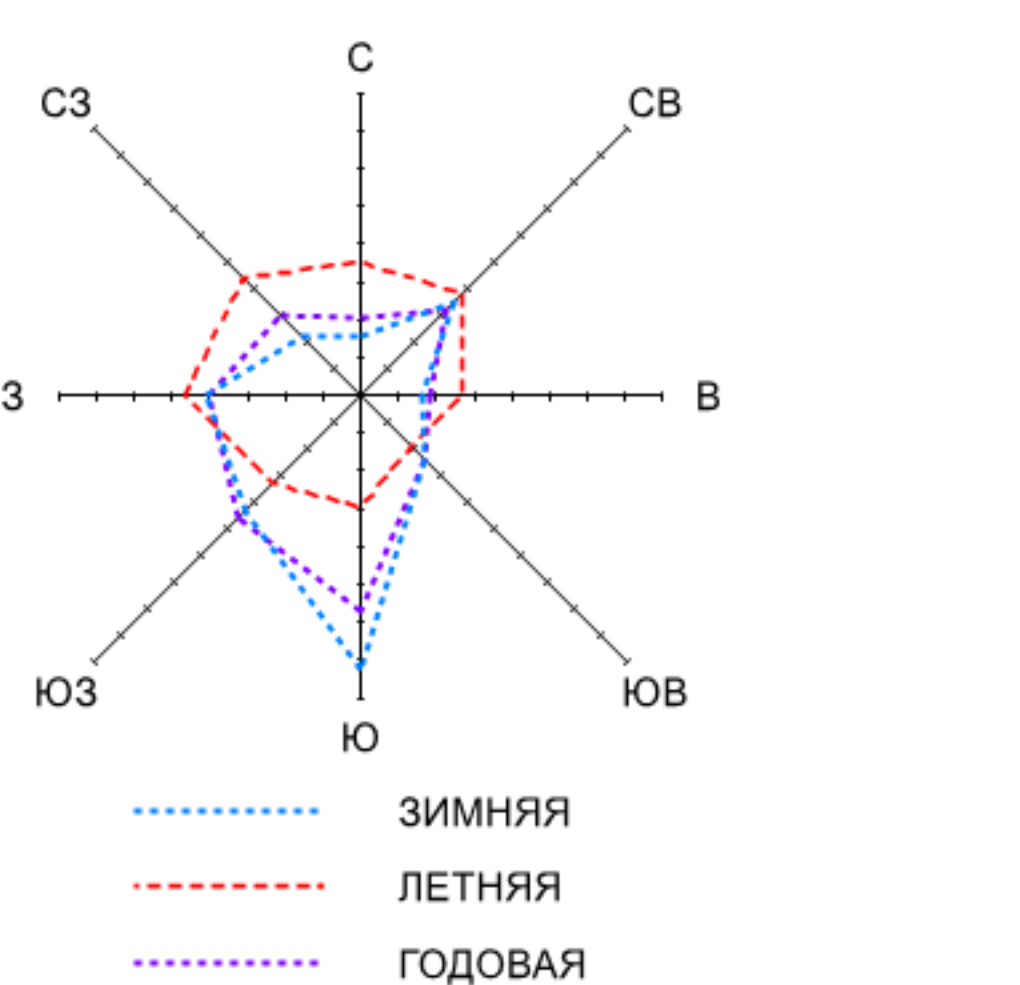

Территориальные зоны

Жилые зоны

- Зона застройки индивидуальными жилыми домами Ж-1.1
Зона застройки индивидуальными жилыми домами Ж-1.2
Зона застройки индивидуальными жилыми домами Ж-1.3
Зона застройки индивидуальными жилыми домами Ж-1.4
Зона застройки индивидуальными жилыми домами Ж-1.5
Зона застройки индивидуальными жилыми домами Ж-1.6
Зона застройки индивидуальными жилыми домами Ж-1.7
Зона застройки индивидуальными жилыми домами Ж-1.8
Зона застройки индивидуальными жилыми домами Ж-1.9
Зона застройки индивидуальными жилыми домами Ж-1.10
Зона застройки индивидуальными жилыми домами Ж-1.11
Зона застройки индивидуальными жилыми домами Ж-1.12
Зона застройки индивидуальными жилыми домами Ж-1.13
Зона застройки индивидуальными жилыми домами Ж-1.14
Зона застройки индивидуальными жилыми домами Ж-1.15
Зона застройки индивидуальными жилыми домами Ж-1.16

Общественно-деловые зоны

- Зона общественно-делового и коммерческого назначения ОД-1.1
Зона общественно-делового и коммерческого назначения ОД-1.10
Зона общественно-делового и коммерческого назначения ОД-1.12
Зона общественно-делового и коммерческого назначения ОД-1.16

Производственные зоны

- Зона производственного и коммунально-складского назначения П-1.0
Зона производственного и коммунально-складского назначения П-1.1
Зона производственного и коммунально-складского назначения П-1.10
Зоны сельскохозяйственного использования
Зона размещения сельскохозяйственных предприятий СХ-2.0
Зона садоводства, огородничества СХ-3.0

- Зоны инженерной и транспортной инфраструктуры
Зона инженерной инфраструктуры И-1.0
Зона инженерной инфраструктуры И-1.2
Зона инженерной инфраструктуры И-1.6
Зона инженерной инфраструктуры И-1.9
Зона инженерной инфраструктуры И-1.10
Зона инженерной инфраструктуры И-1.14

- Зона транспортной инфраструктуры Т-1.0
Зоны специального назначения
Зона специального назначения, связанная с захоронениями СН-1.0

Территории, для которых градостроительные регламенты не устанавливаются

- Земли лесного фонда
Земли, покрытые поверхностными водами
Сельскохозяйственные угодья из состава земель сельскохозяйственного назначения

Водоохранные зоны

Водоохранная зона

Прибрежные защитные полосы

Прибрежная защитная полоса

Береговые полосы

Береговая полоса

Охранная зона инженерных коммуникаций

Охранная зона газопроводов и систем газоснабжения

Охранная зона объектов электросетевого хозяйства (долье линий электропередачи, вокруг подстанций)

Иные зоны с особыми условиями использования

Придорожная полоса

Границы территорий объектов культурного наследия

Граница территории объекта культурного наследия

Зоны охраны объектов культурного наследия (памятников истории и культуры) народов Российской Федерации

Защитная зона объекта культурного наследия

Санитарно-защитная зона

Санитарно-защитная зона предприятий, сооружений и иных объектов

Особо охраняемые природные территории

Государственный природный заказник