


Схема границ прилегающих территорий

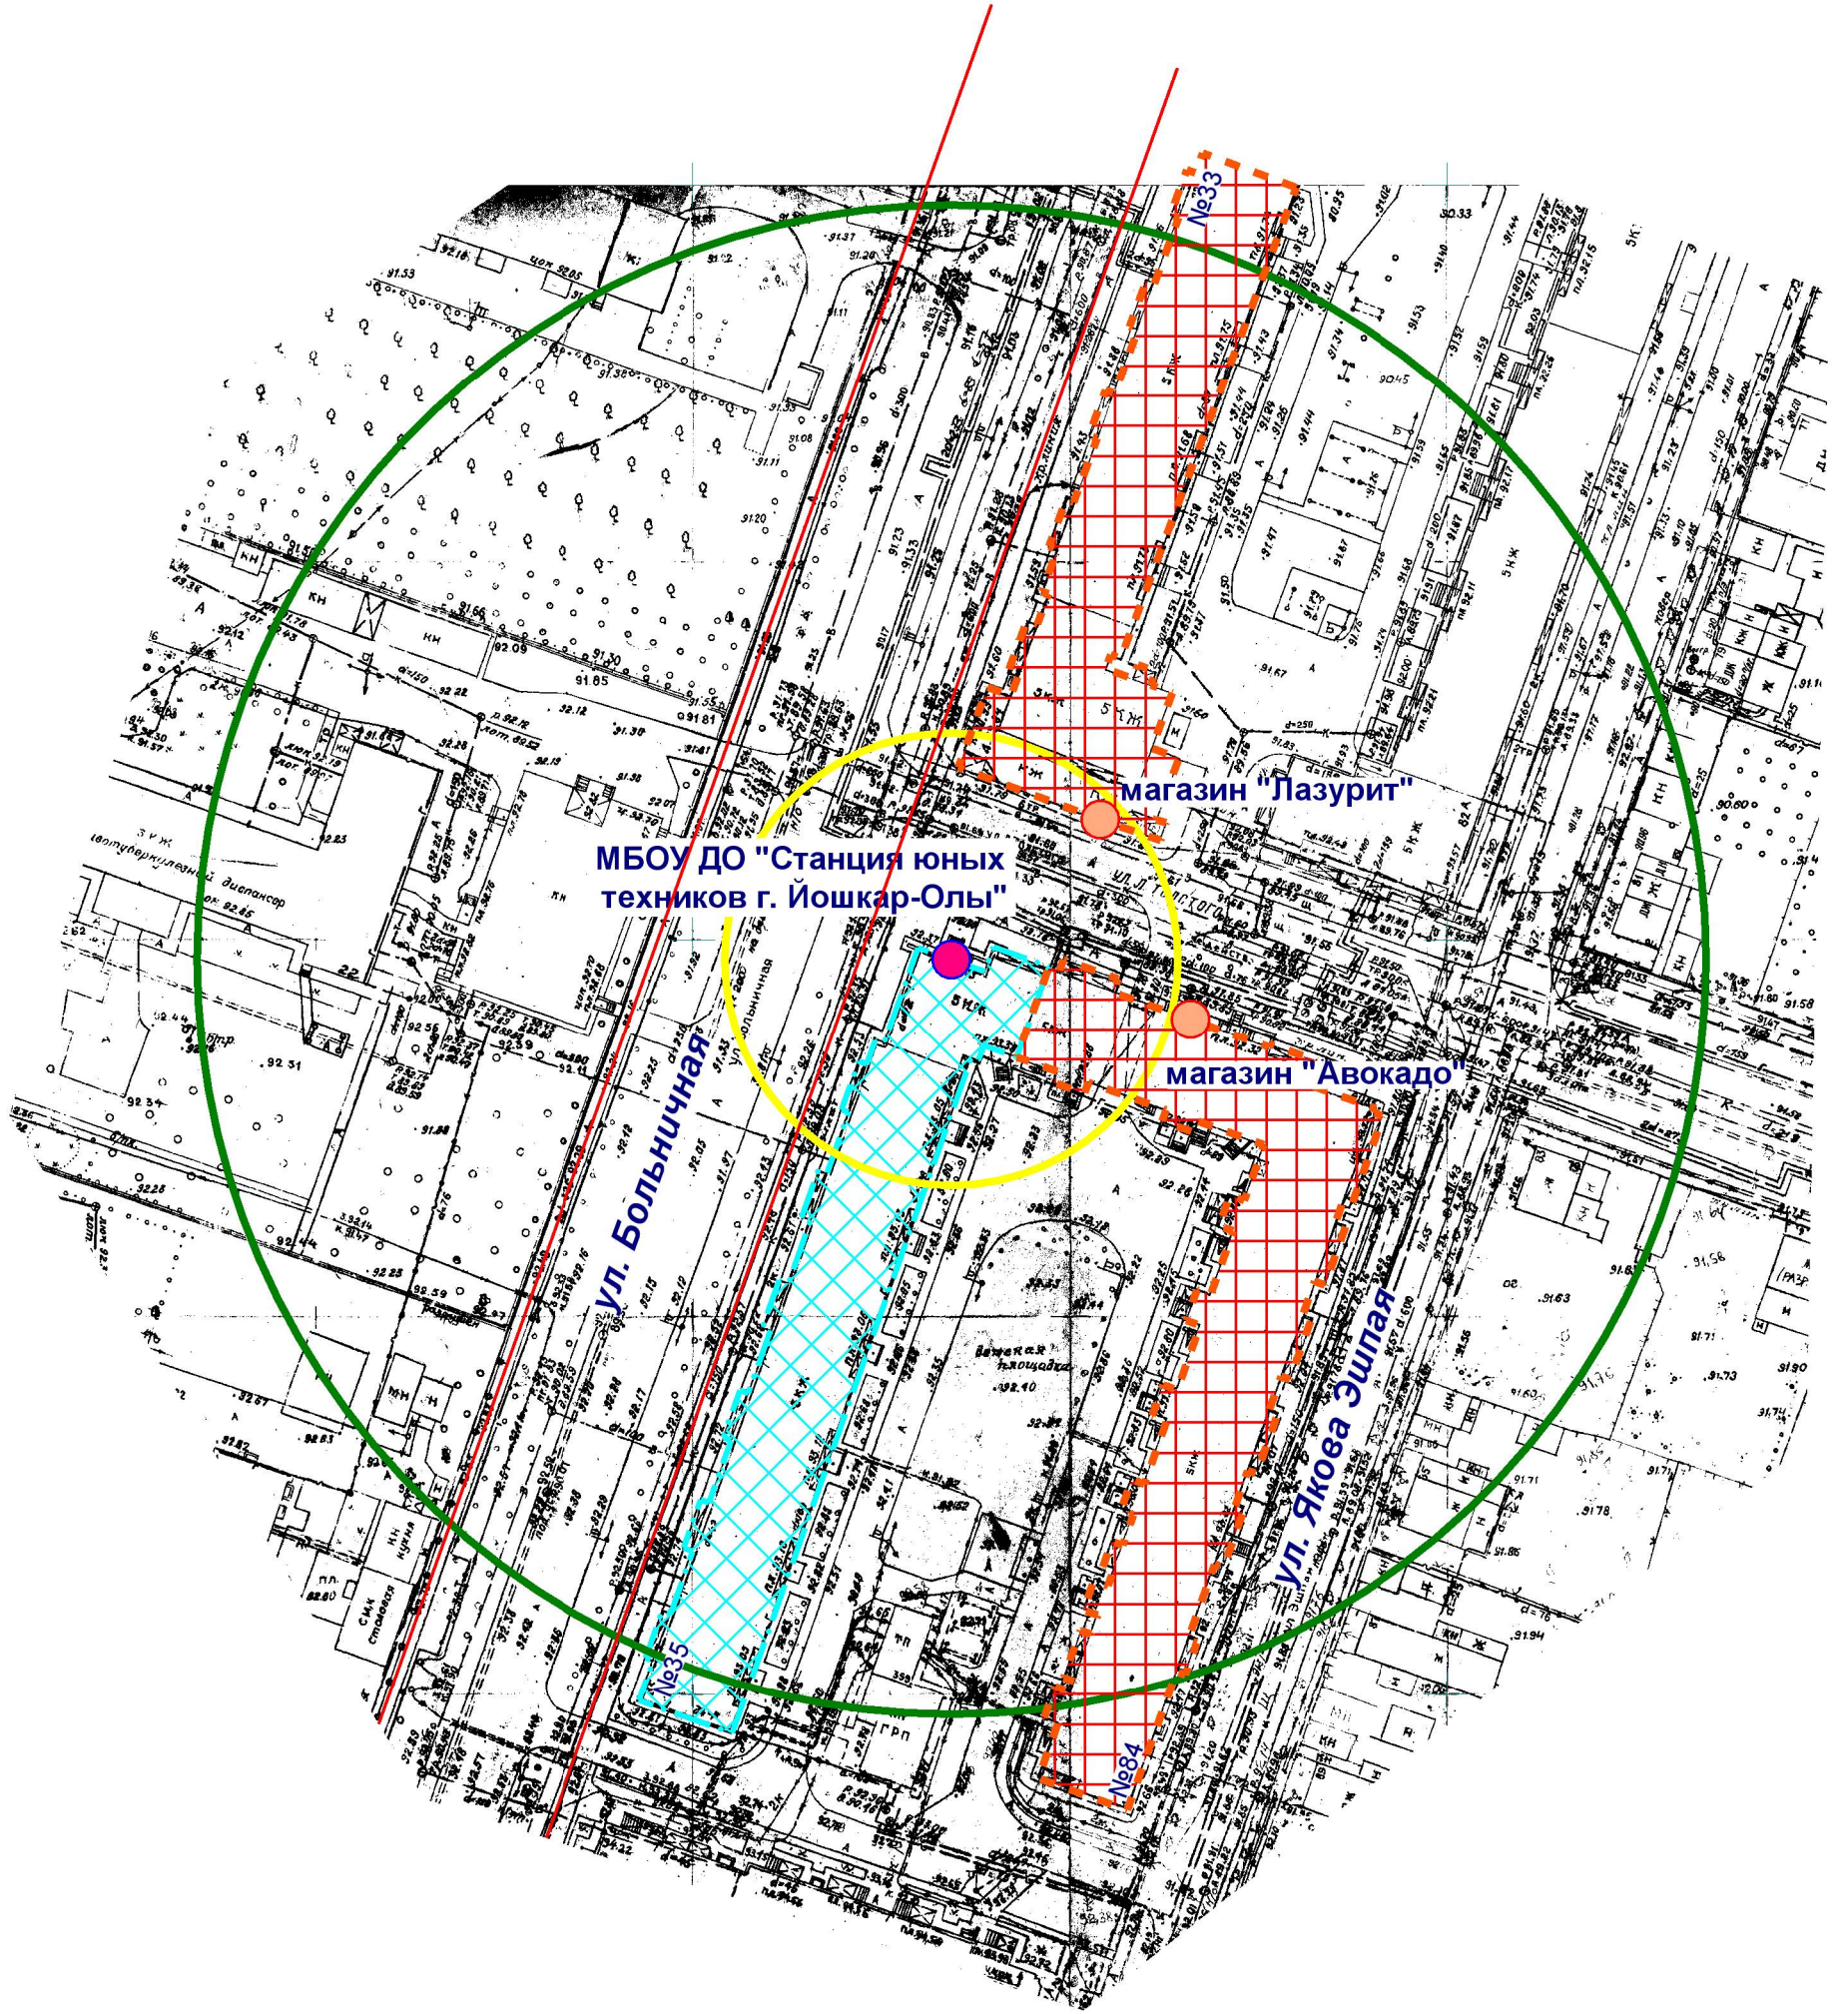

- Входы на объект
- Входы в предприятие торговли
- Территория объекта
- Предприятие торговли
- Радиус 30 м
- Радиус 100 м

МУП "АРХИТЕКТОР"		Заказчик: Администрация городского округа "Город Йошкар-Ола"			
Директор		Парманов	Объект: Муниципальное бюджетное образовательное учреждение дополнительного образования "Станция юных техников г. Йошкар-Олы", местоположение: РМЭ, г. Йошкар-Ола, ул. Больничная, д. 35.		
Нач. ОИРД		Костик	Масштаб	Дата	Номер
Исполнитель		Николаева	1:1000	12.09.2022	22-045
					Листов
					1