


# Схема границ прилегающих территорий

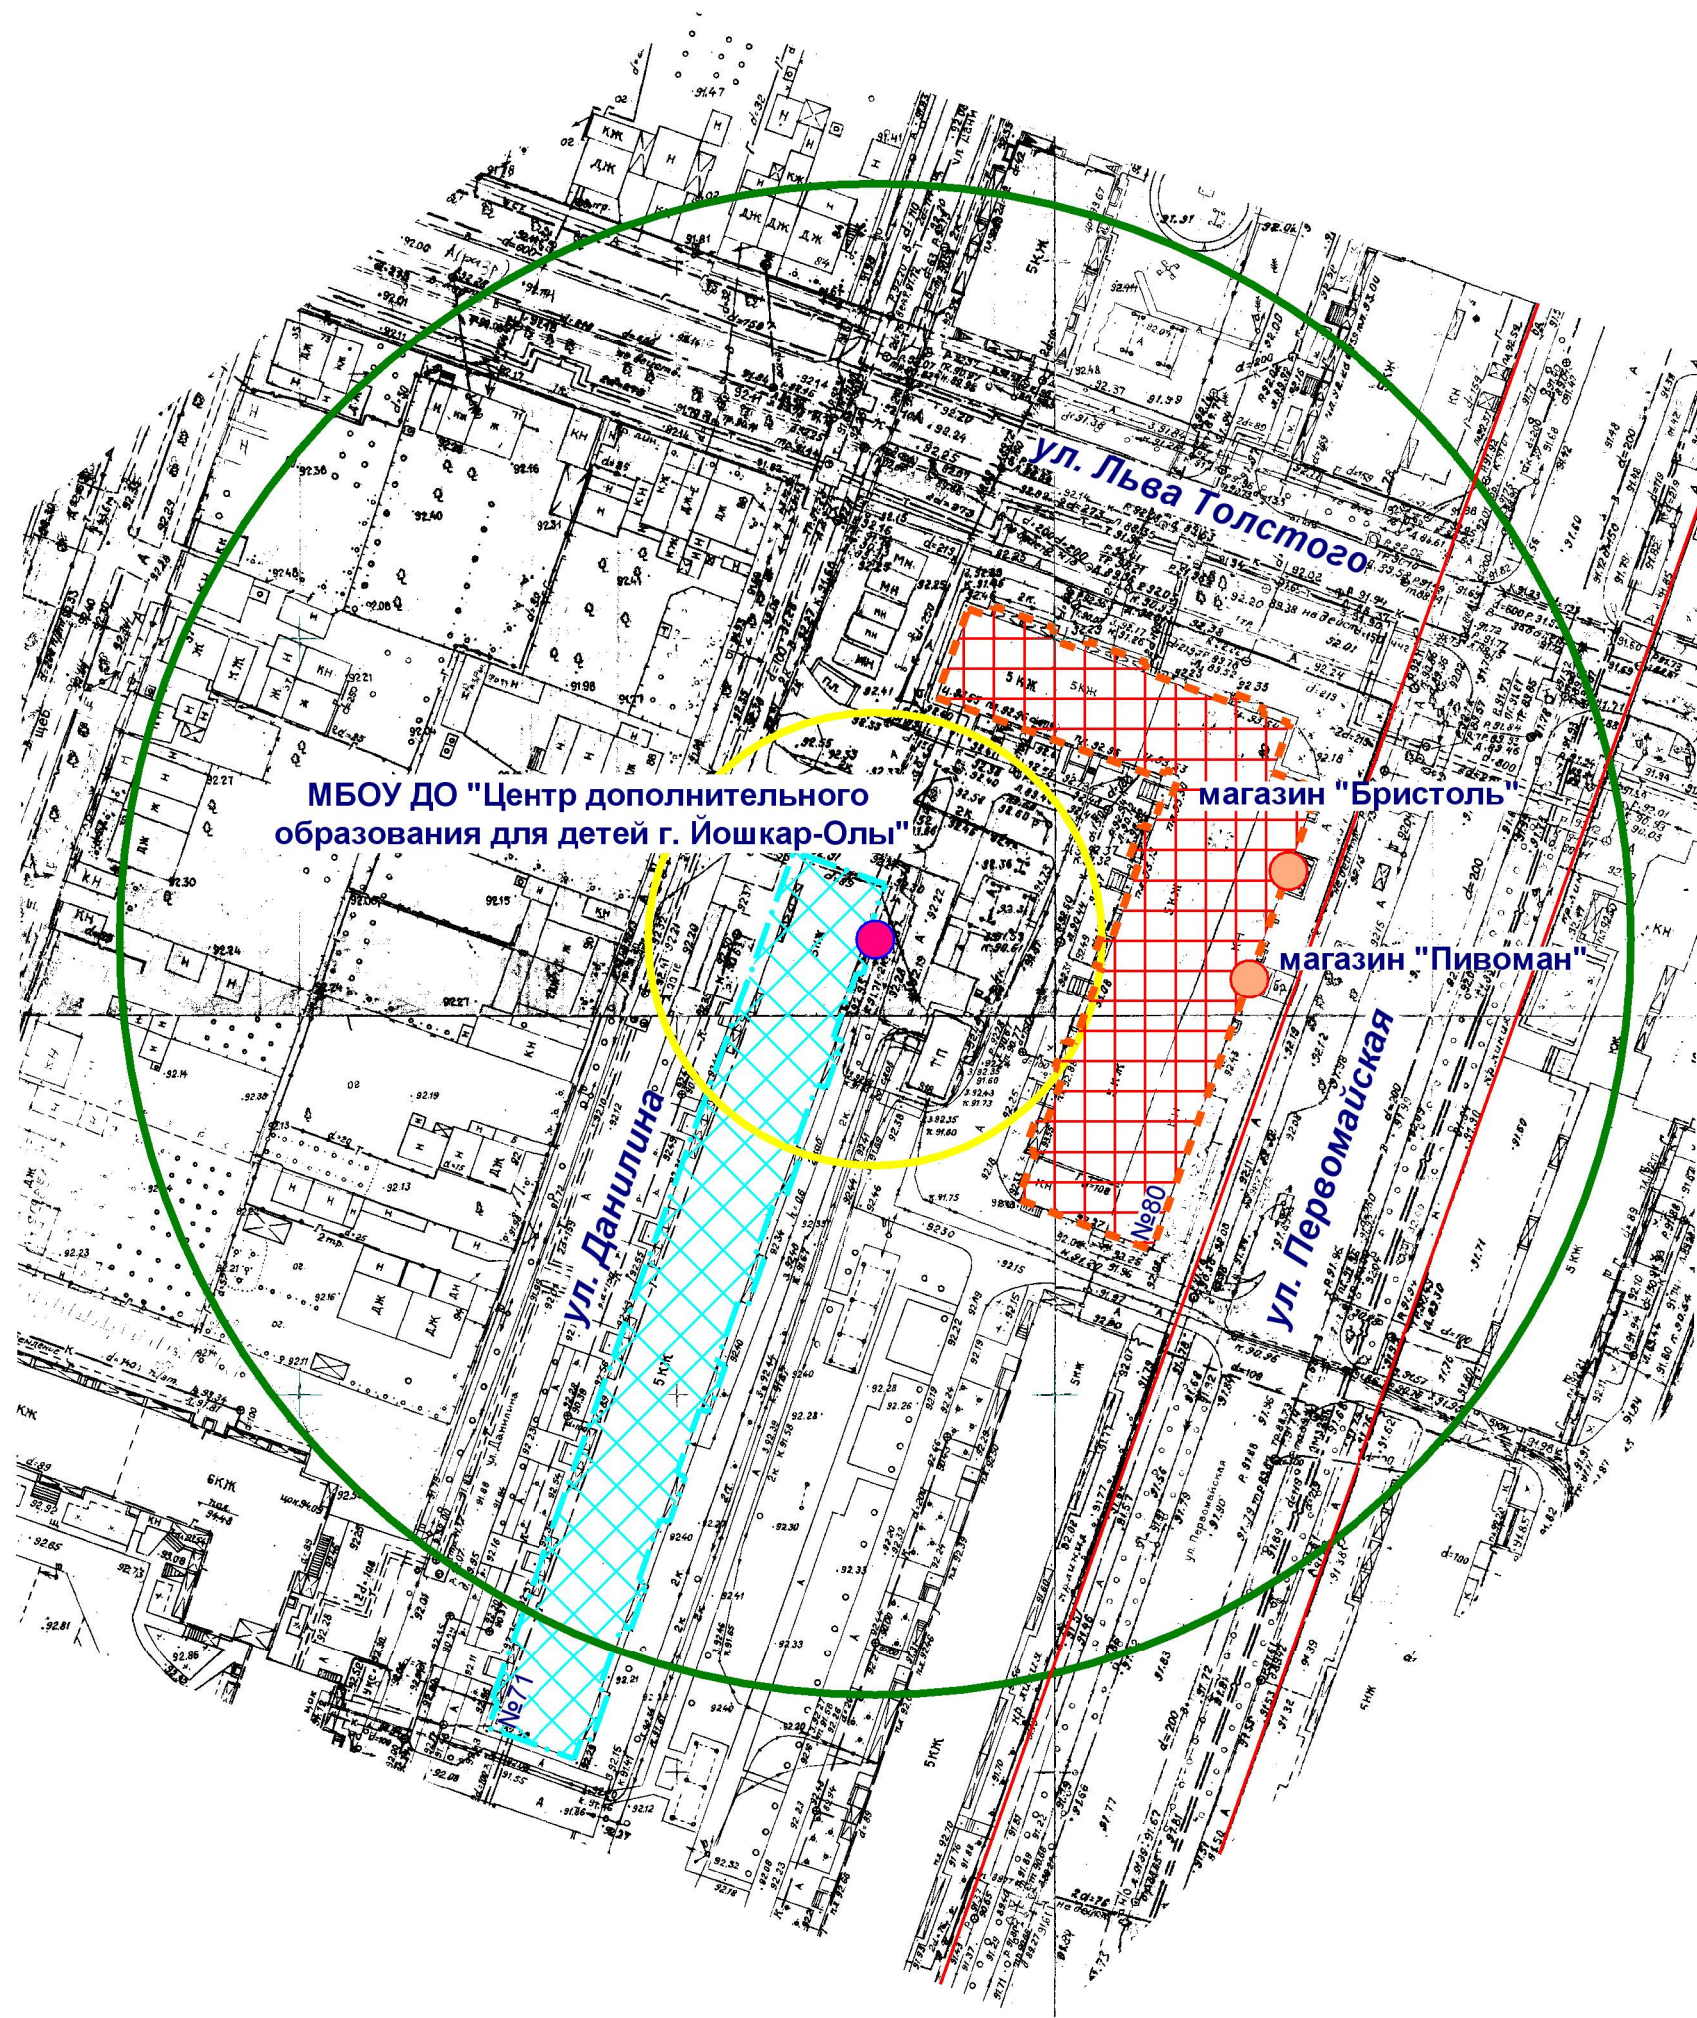

- Входы на объект
- Входы в предприятие торговли
- Территория объекта
- Предприятие торговли
- Радиус 30 м
- Радиус 100 м

|                  |  |  |   |        |        |
|------------------|--|--|---|--------|--------|
| МУП "АРХИТЕКТОР" |  | Заказчик: Администрация городского округа "Город Йошкар-Ола" |   |        |        |
| Директор         |  | Парманов   | Объект: Муниципальное бюджетное образовательное учреждение дополнительного образования "Центр дополнительного образования для детей г. Йошкар-Олы", местоположение: РМЭ, г.Йошкар-Ола, ул.Данилина, д.71. |        |        |
| Нач. ОИРД        |  | Костик   |   |        |        |
| Исполнитель      |  | Николаева  |   |        |        |
|                  |  | Масштаб  | Дата  | Номер  | Листов |
|                  |  | 1:1000   | 09.09.2022  | 22-036 | 1      |