


# Схема границ прилегающих территорий

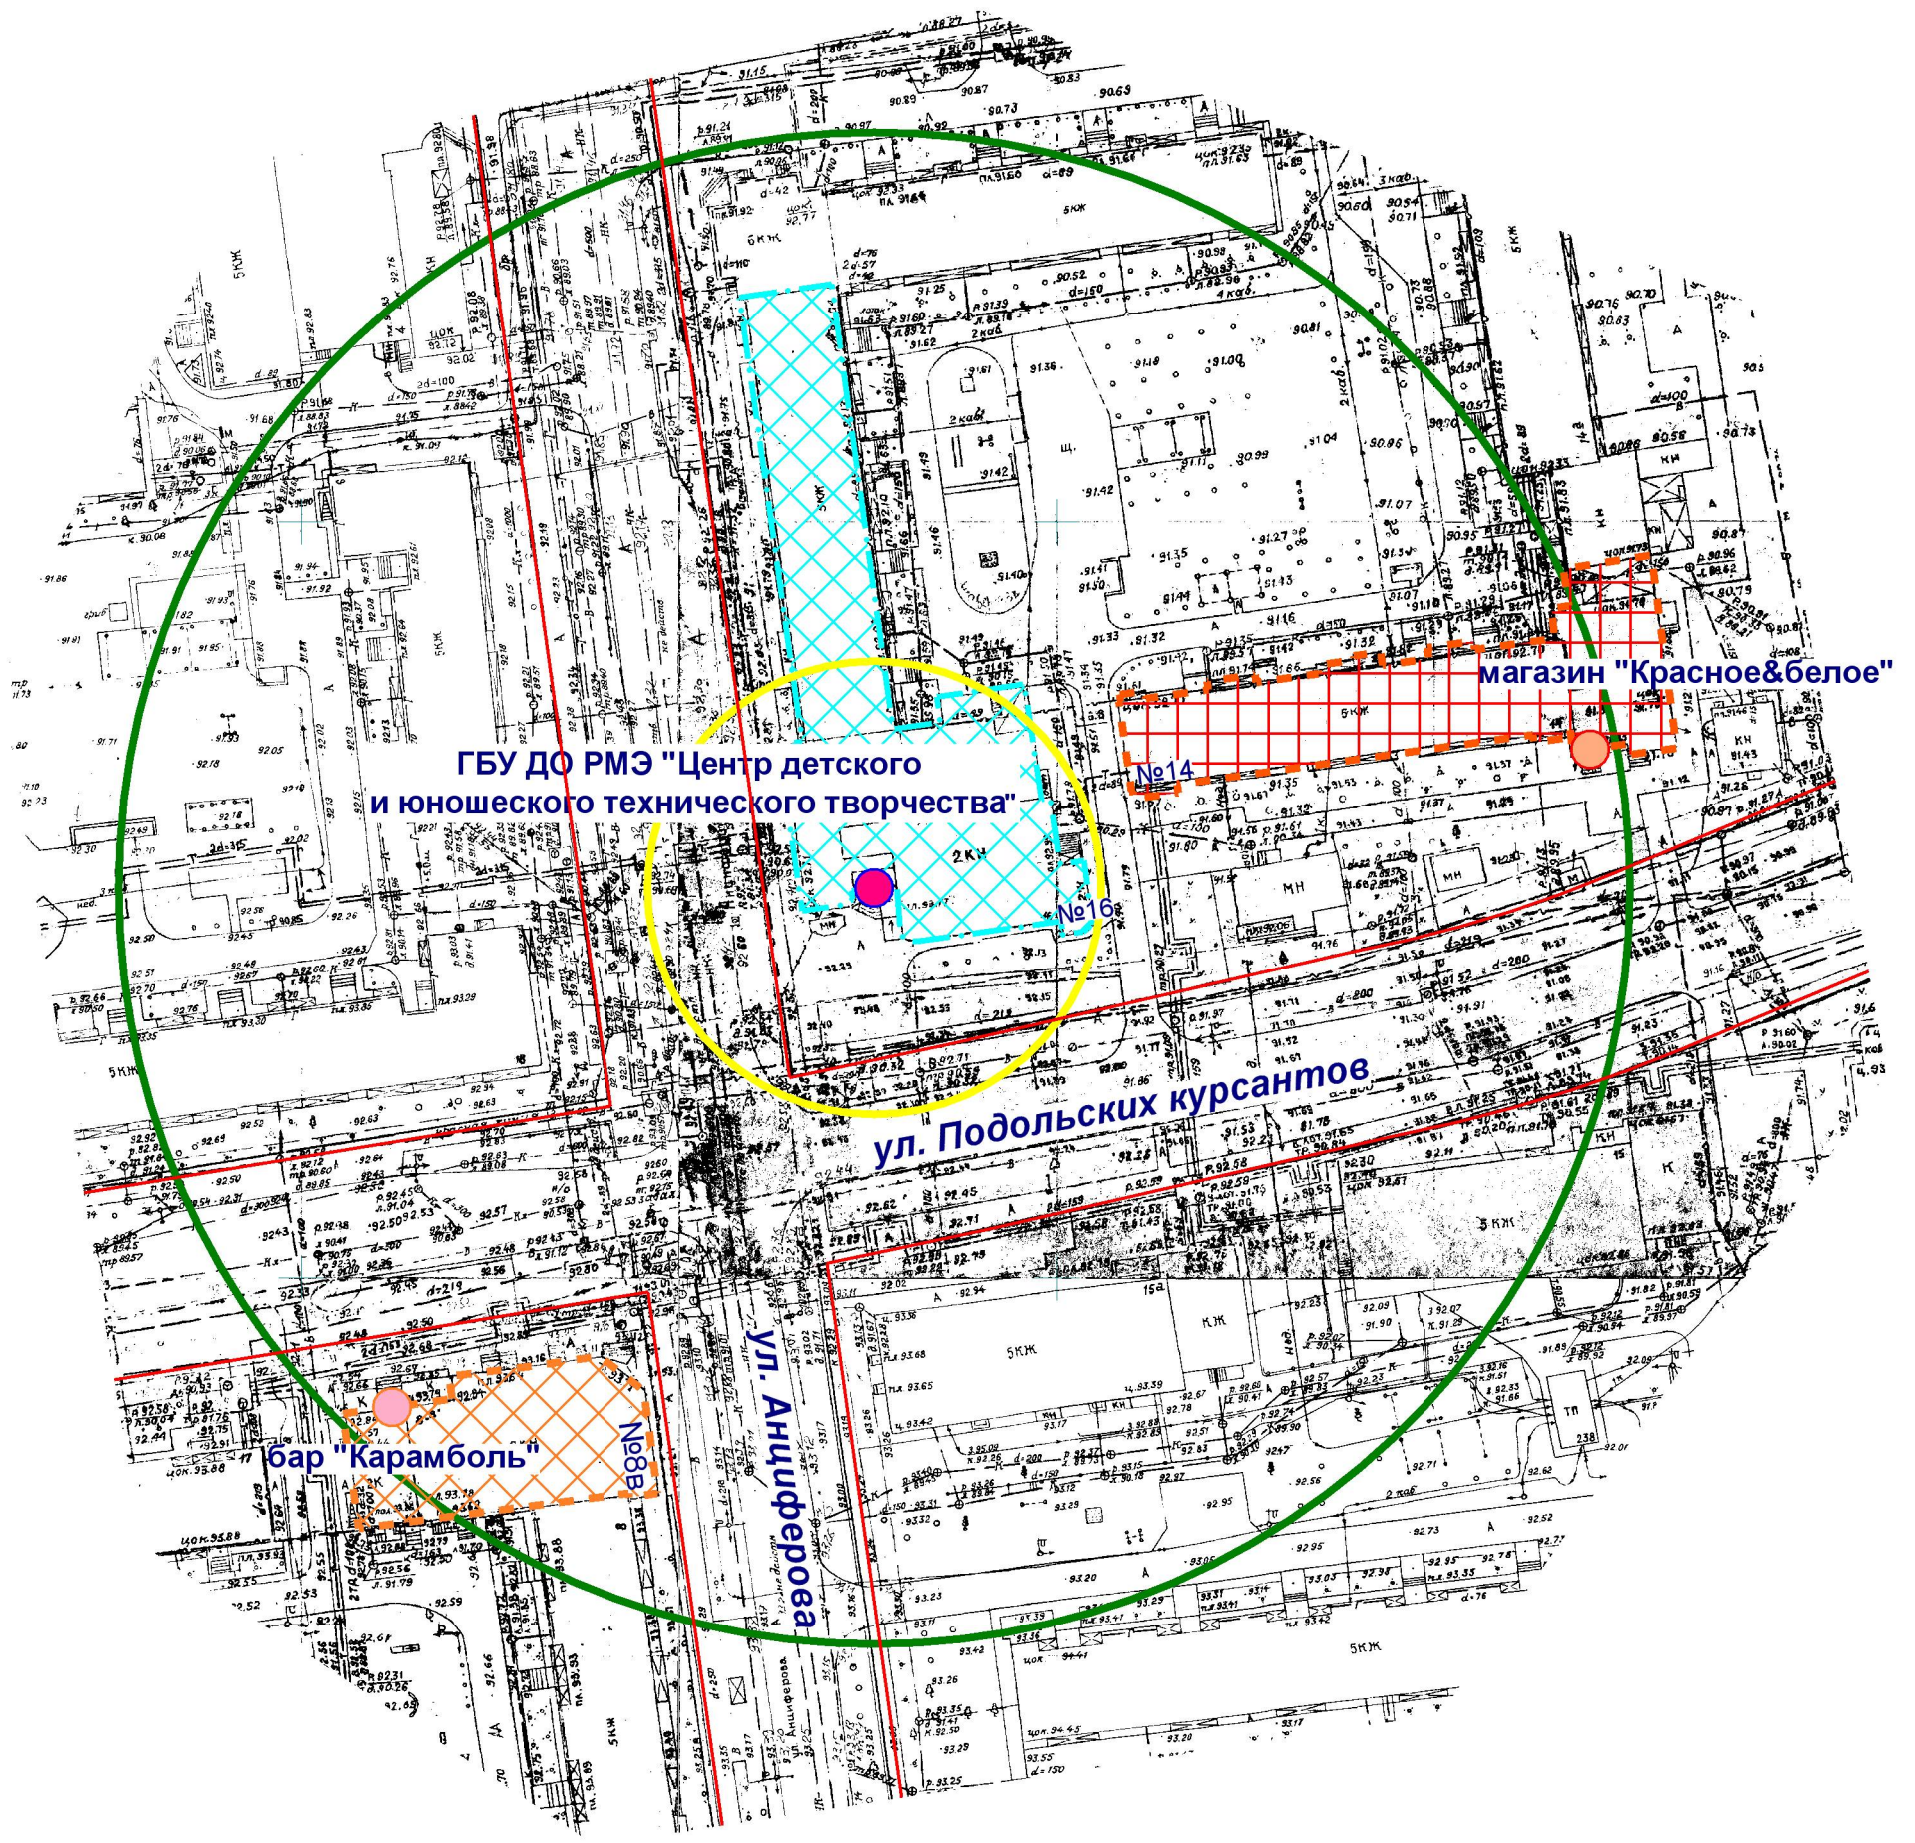

- Входы на объект
- Входы в предприятие торговли
- Входы в предприятие общественного питания
- Территория объекта
- Предприятие торговли
- Предприятие общественного питания
- Радиус 30 м
- Радиус 100 м

МУП "АРХИТЕКТОР"			Заказчик: Администрация городского округа "Город Йошкар-Ола"			
Директор		Парманов	Объект: Государственное бюджетное учреждение дополнительного образования РМЭ "Центр детского и юношеского технического творчества", местоположение: РМЭ, г. Йошкар-Ола, ул. Подольских Курсантов, д. 16.			
Нач. ОИРД		Костик				
Исполнитель		Николаева				
Масштаб	Дата	Номер	Листов			
1:1000	13.09.2022	22-072	1			