


Схема границ прилегающих территорий

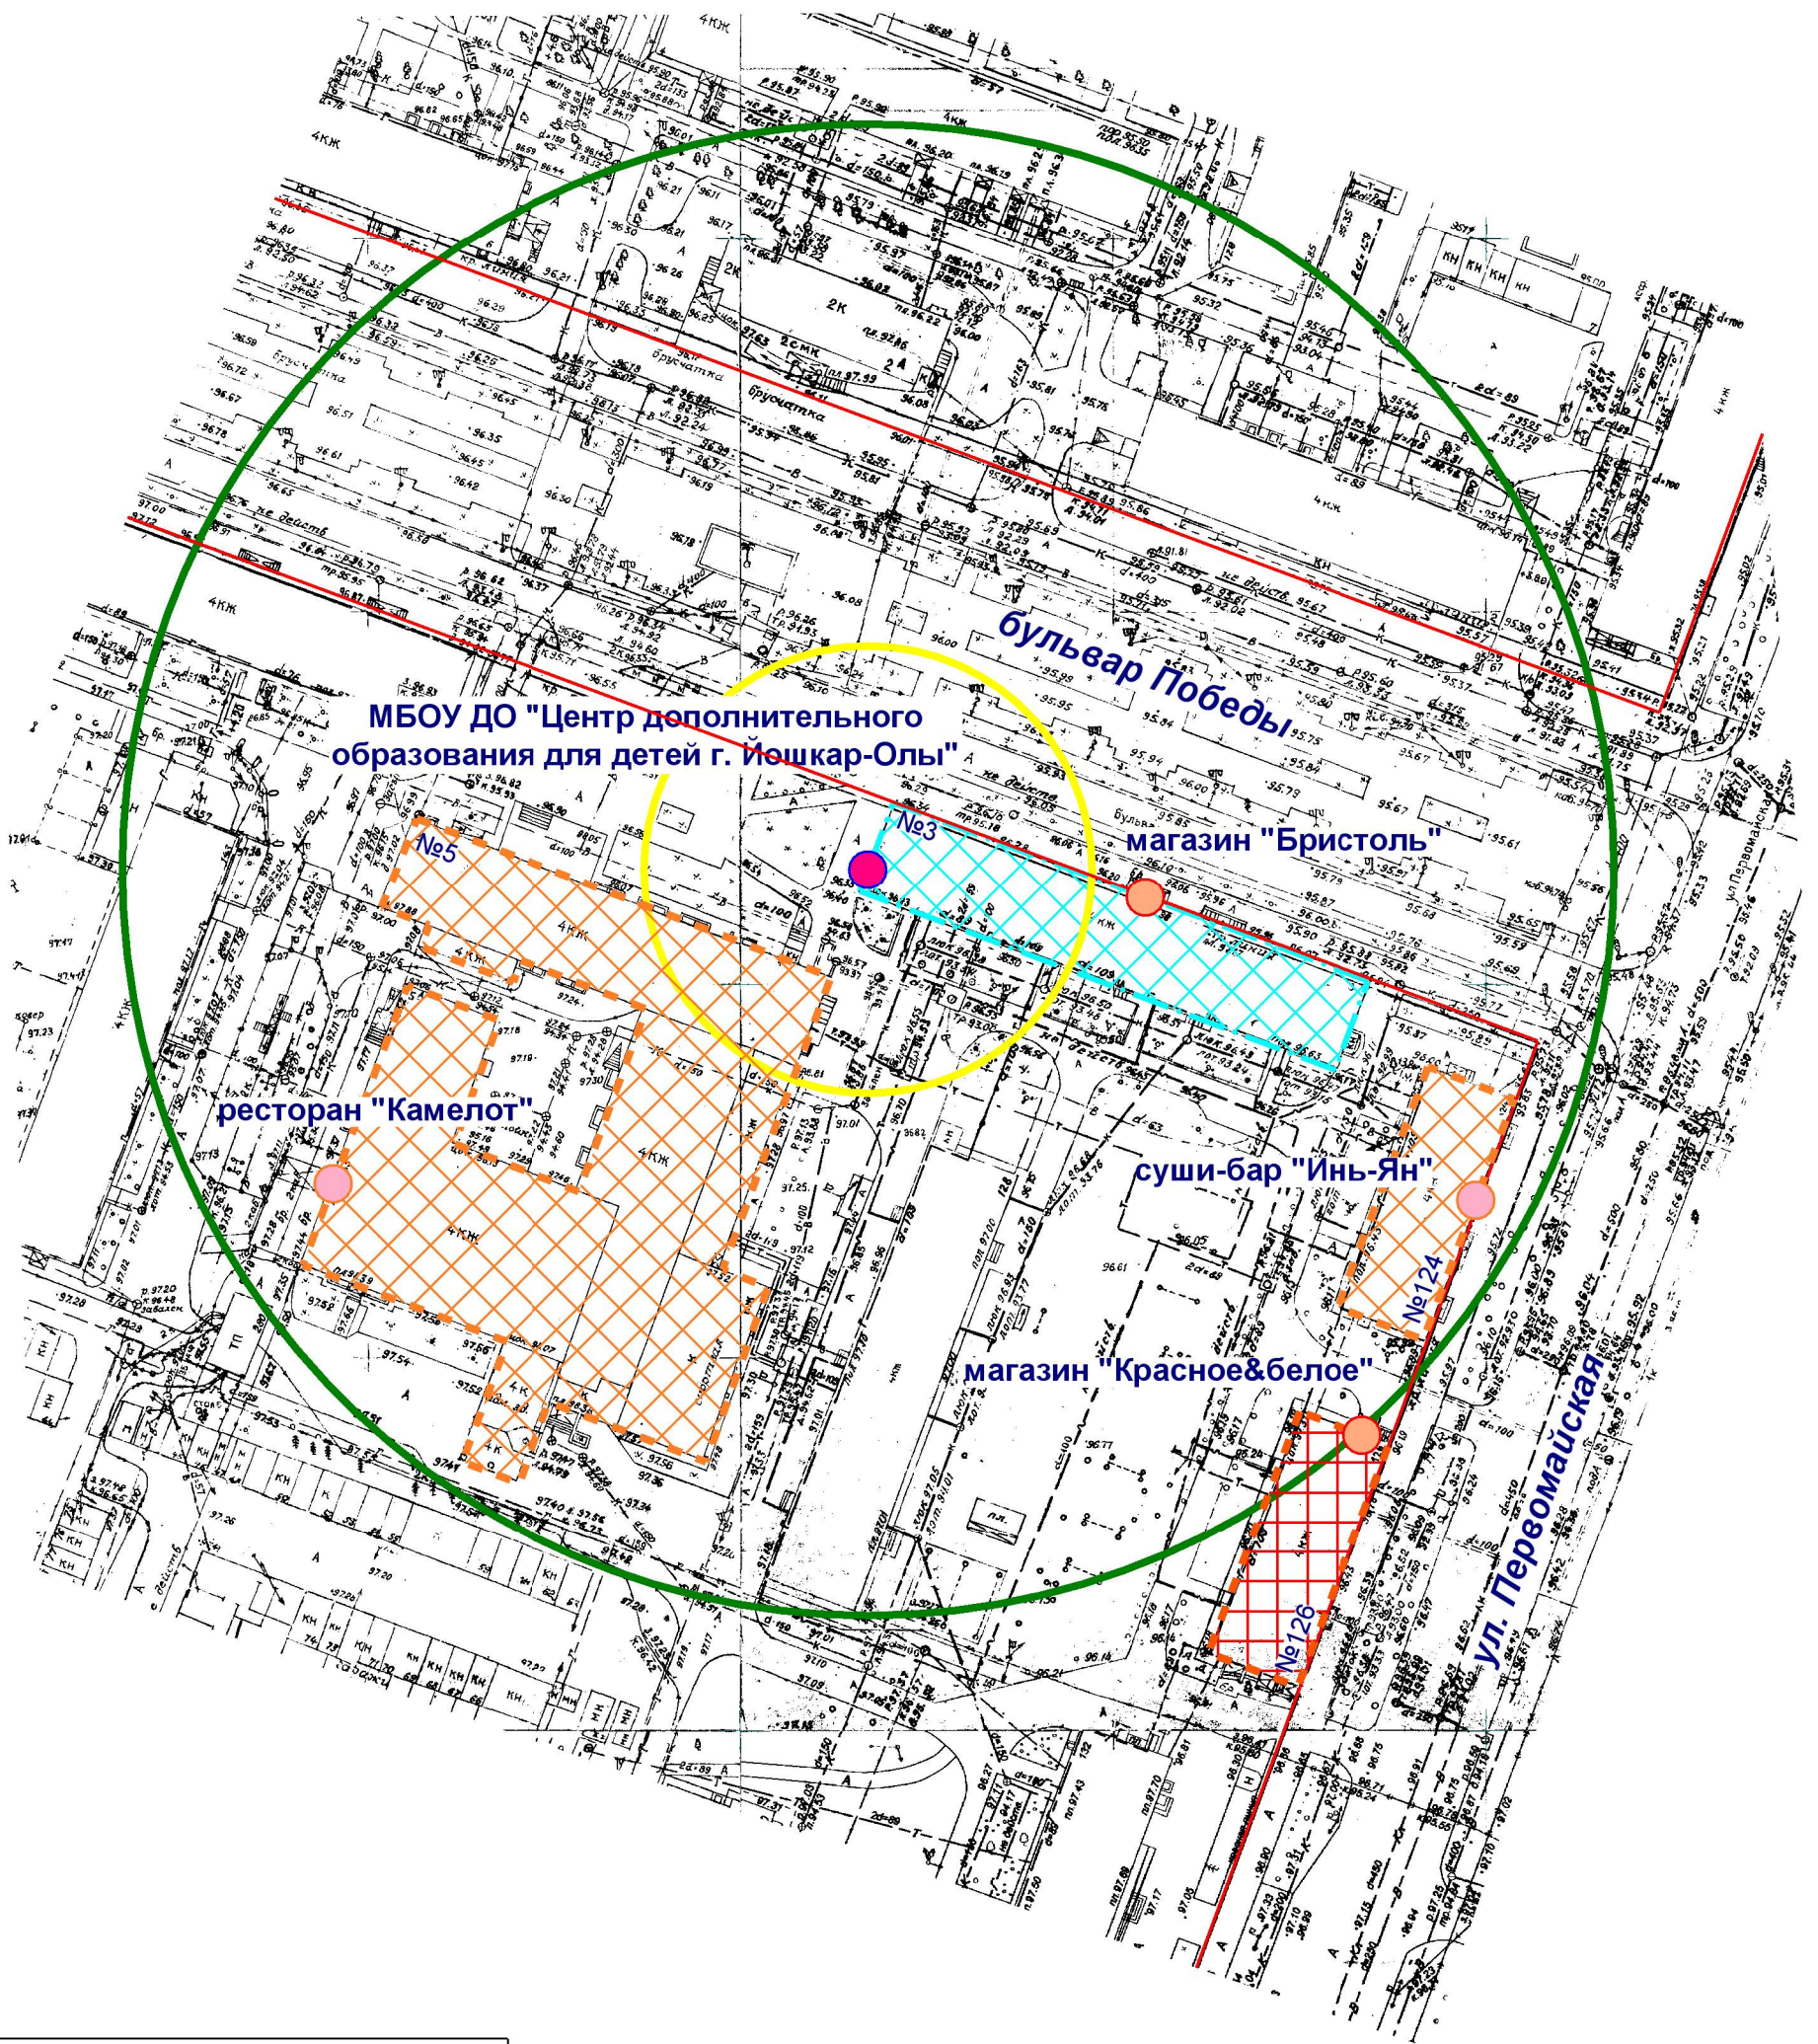

- Входы на объект
- Входы в предприятие торговли
- Входы в предприятие общественного питания
- Территория объекта
- Предприятие торговли
- Предприятие общественного питания
- Радиус 30 м
- Радиус 100 м

МУП "АРХИТЕКТОР"		Заказчик: Администрация городского округа "Город Йошкар-Ола"			
Директор		Парманов	Объект: Муниципальное бюджетное образовательное учреждение дополнительного образования "Центр дополнительного образования для детей г. Йошкар-Олы", местоположение: РМЭ, г. Йошкар-Ола, бульвар Победы, д.3.		
Нач. ОИРД		Костик	Масштаб	Дата	Номер
Исполнитель		Николаева	1:1000	09.09.2022	22-031
					Листов
					1