


# Схема границ прилегающих территорий

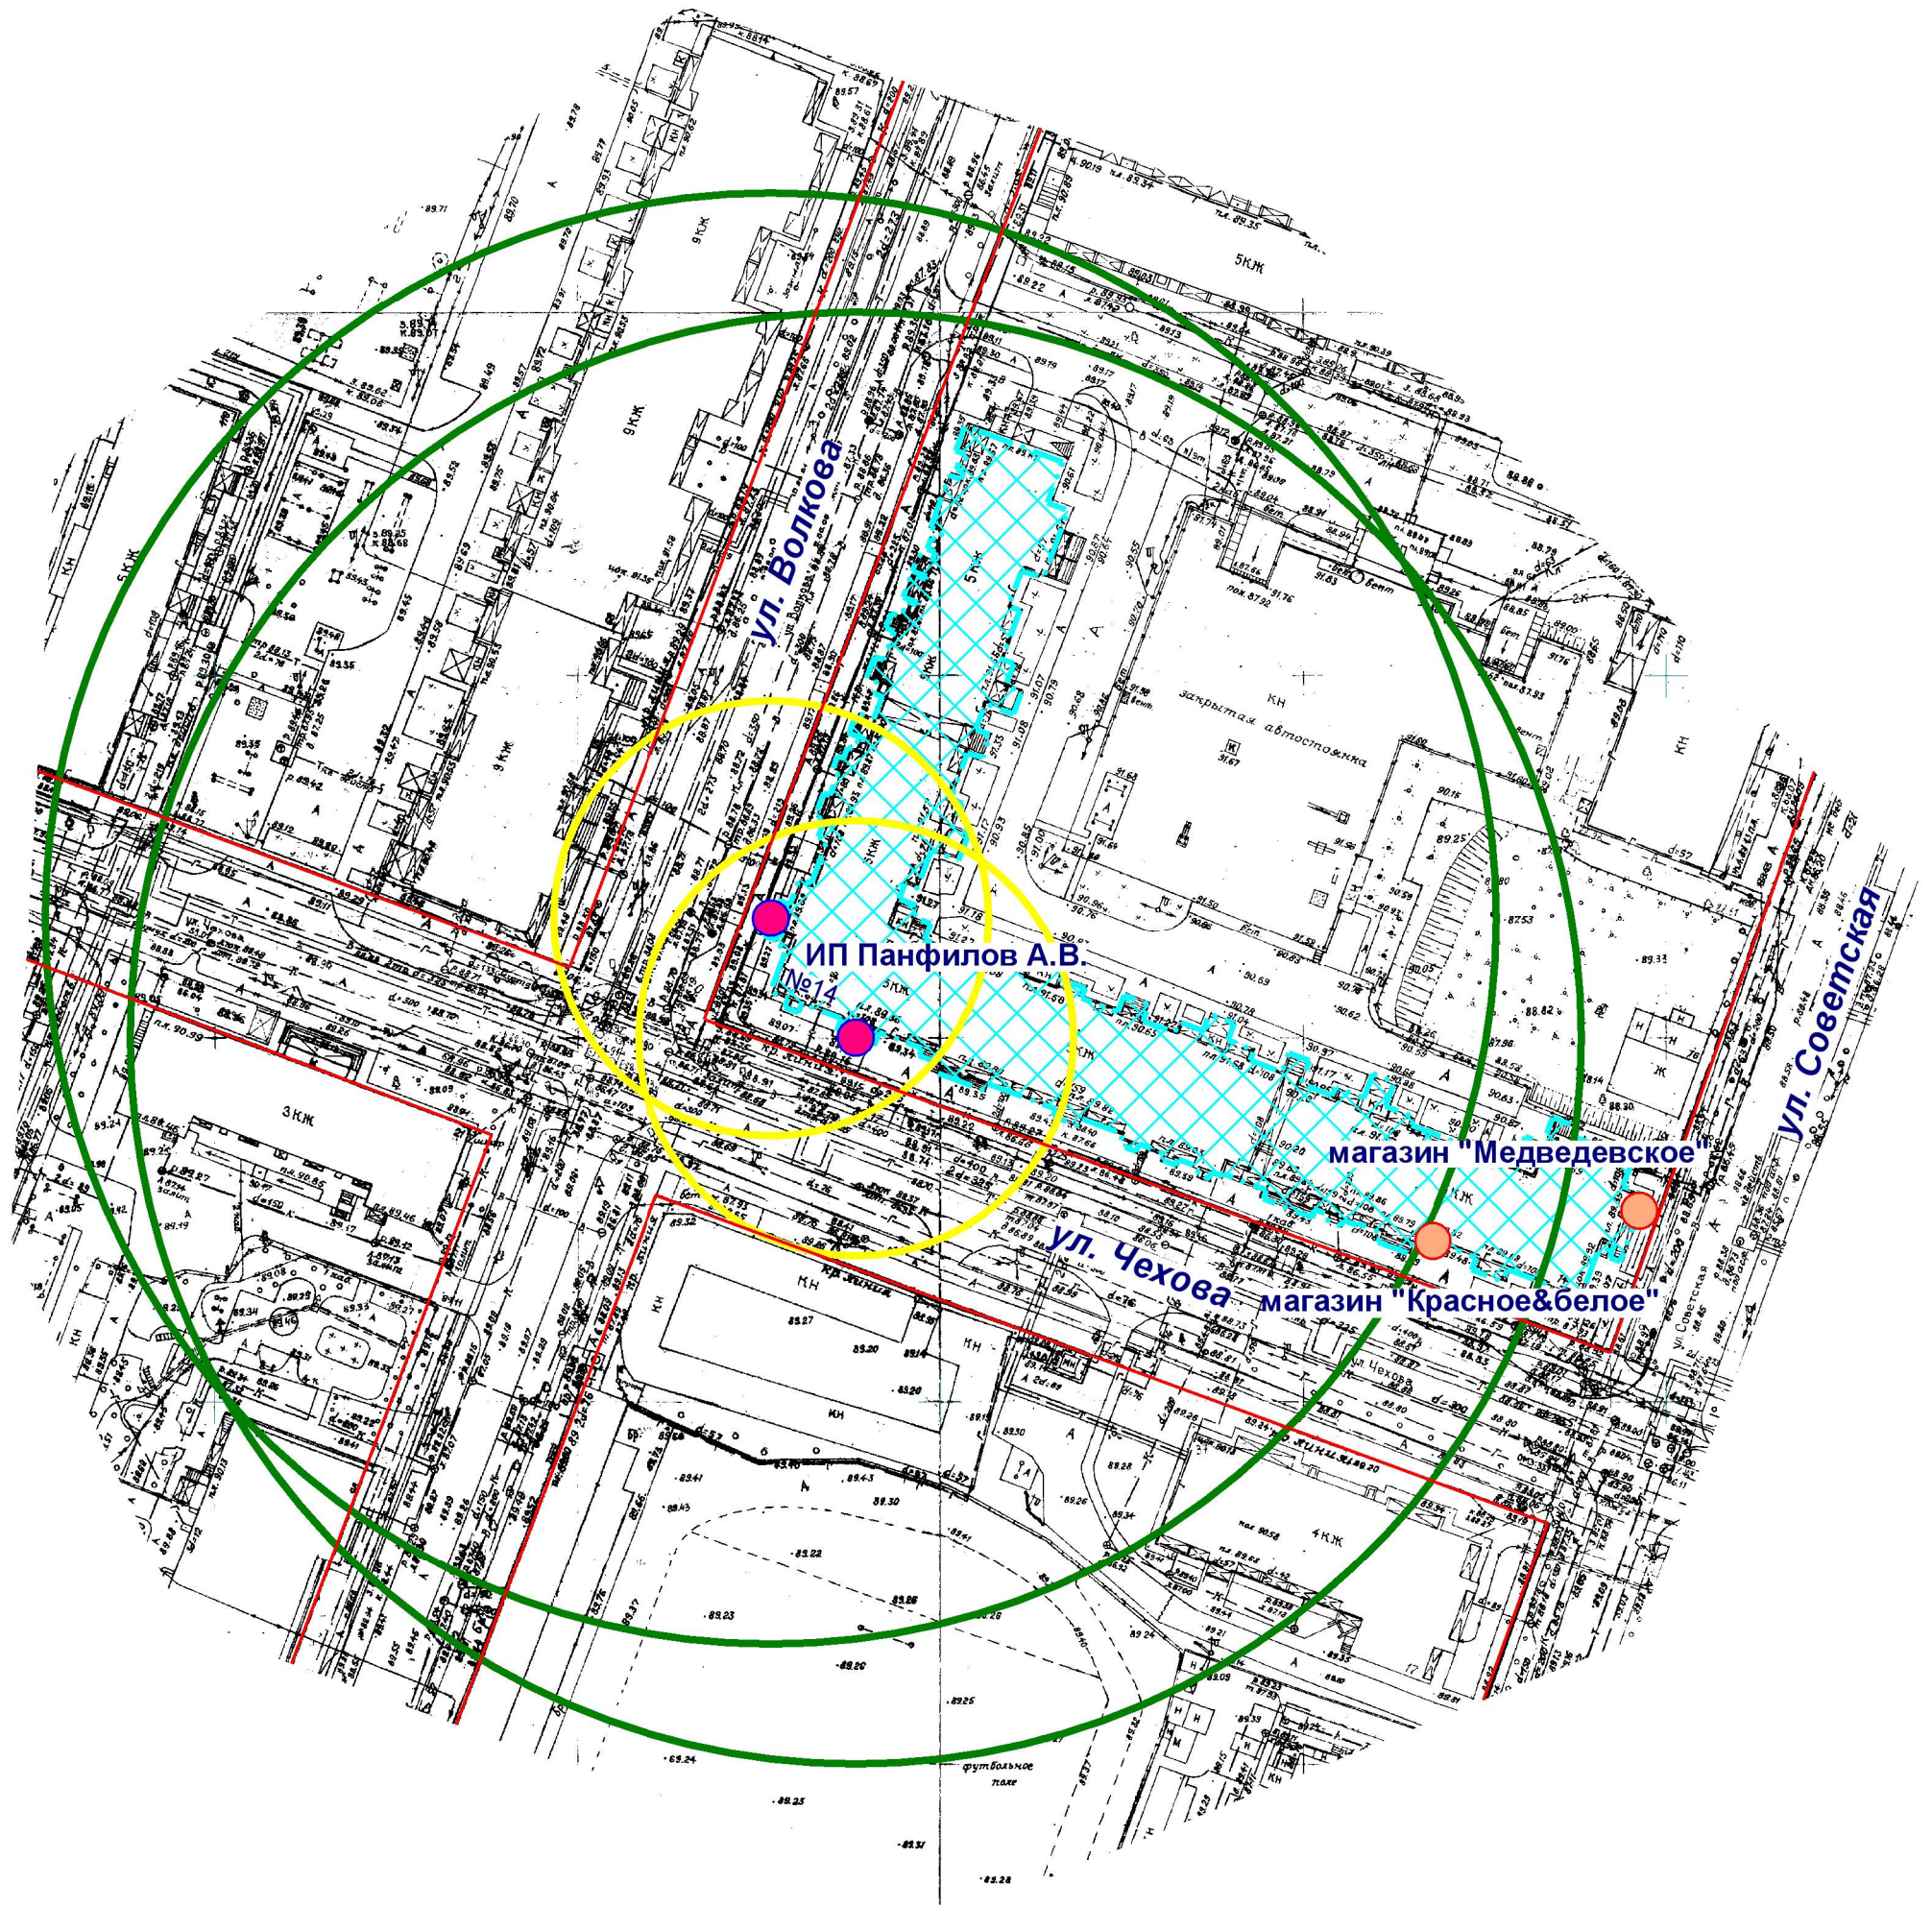

- Входы на объект
- Входы в предприятие торговли
- Территория объекта
- Радиус 30 м
- Радиус 100 м

МУП "АРХИТЕКТОР"		Заказчик: Администрация городского округа "Город Йошкар-Ола"			
Директор	Парманов	Объект: Индивидуальный предприниматель Панфилов Александр Владимирович, местоположение: РМЭ, г. Йошкар-Ола, ул. Чехова, д. 14.			
Нач. ОИРД	Костик				
Исполнитель	Николаева				
Масштаб	Дата	Номер	Листов		
1:1000	19.09.2022	22-122	1		