
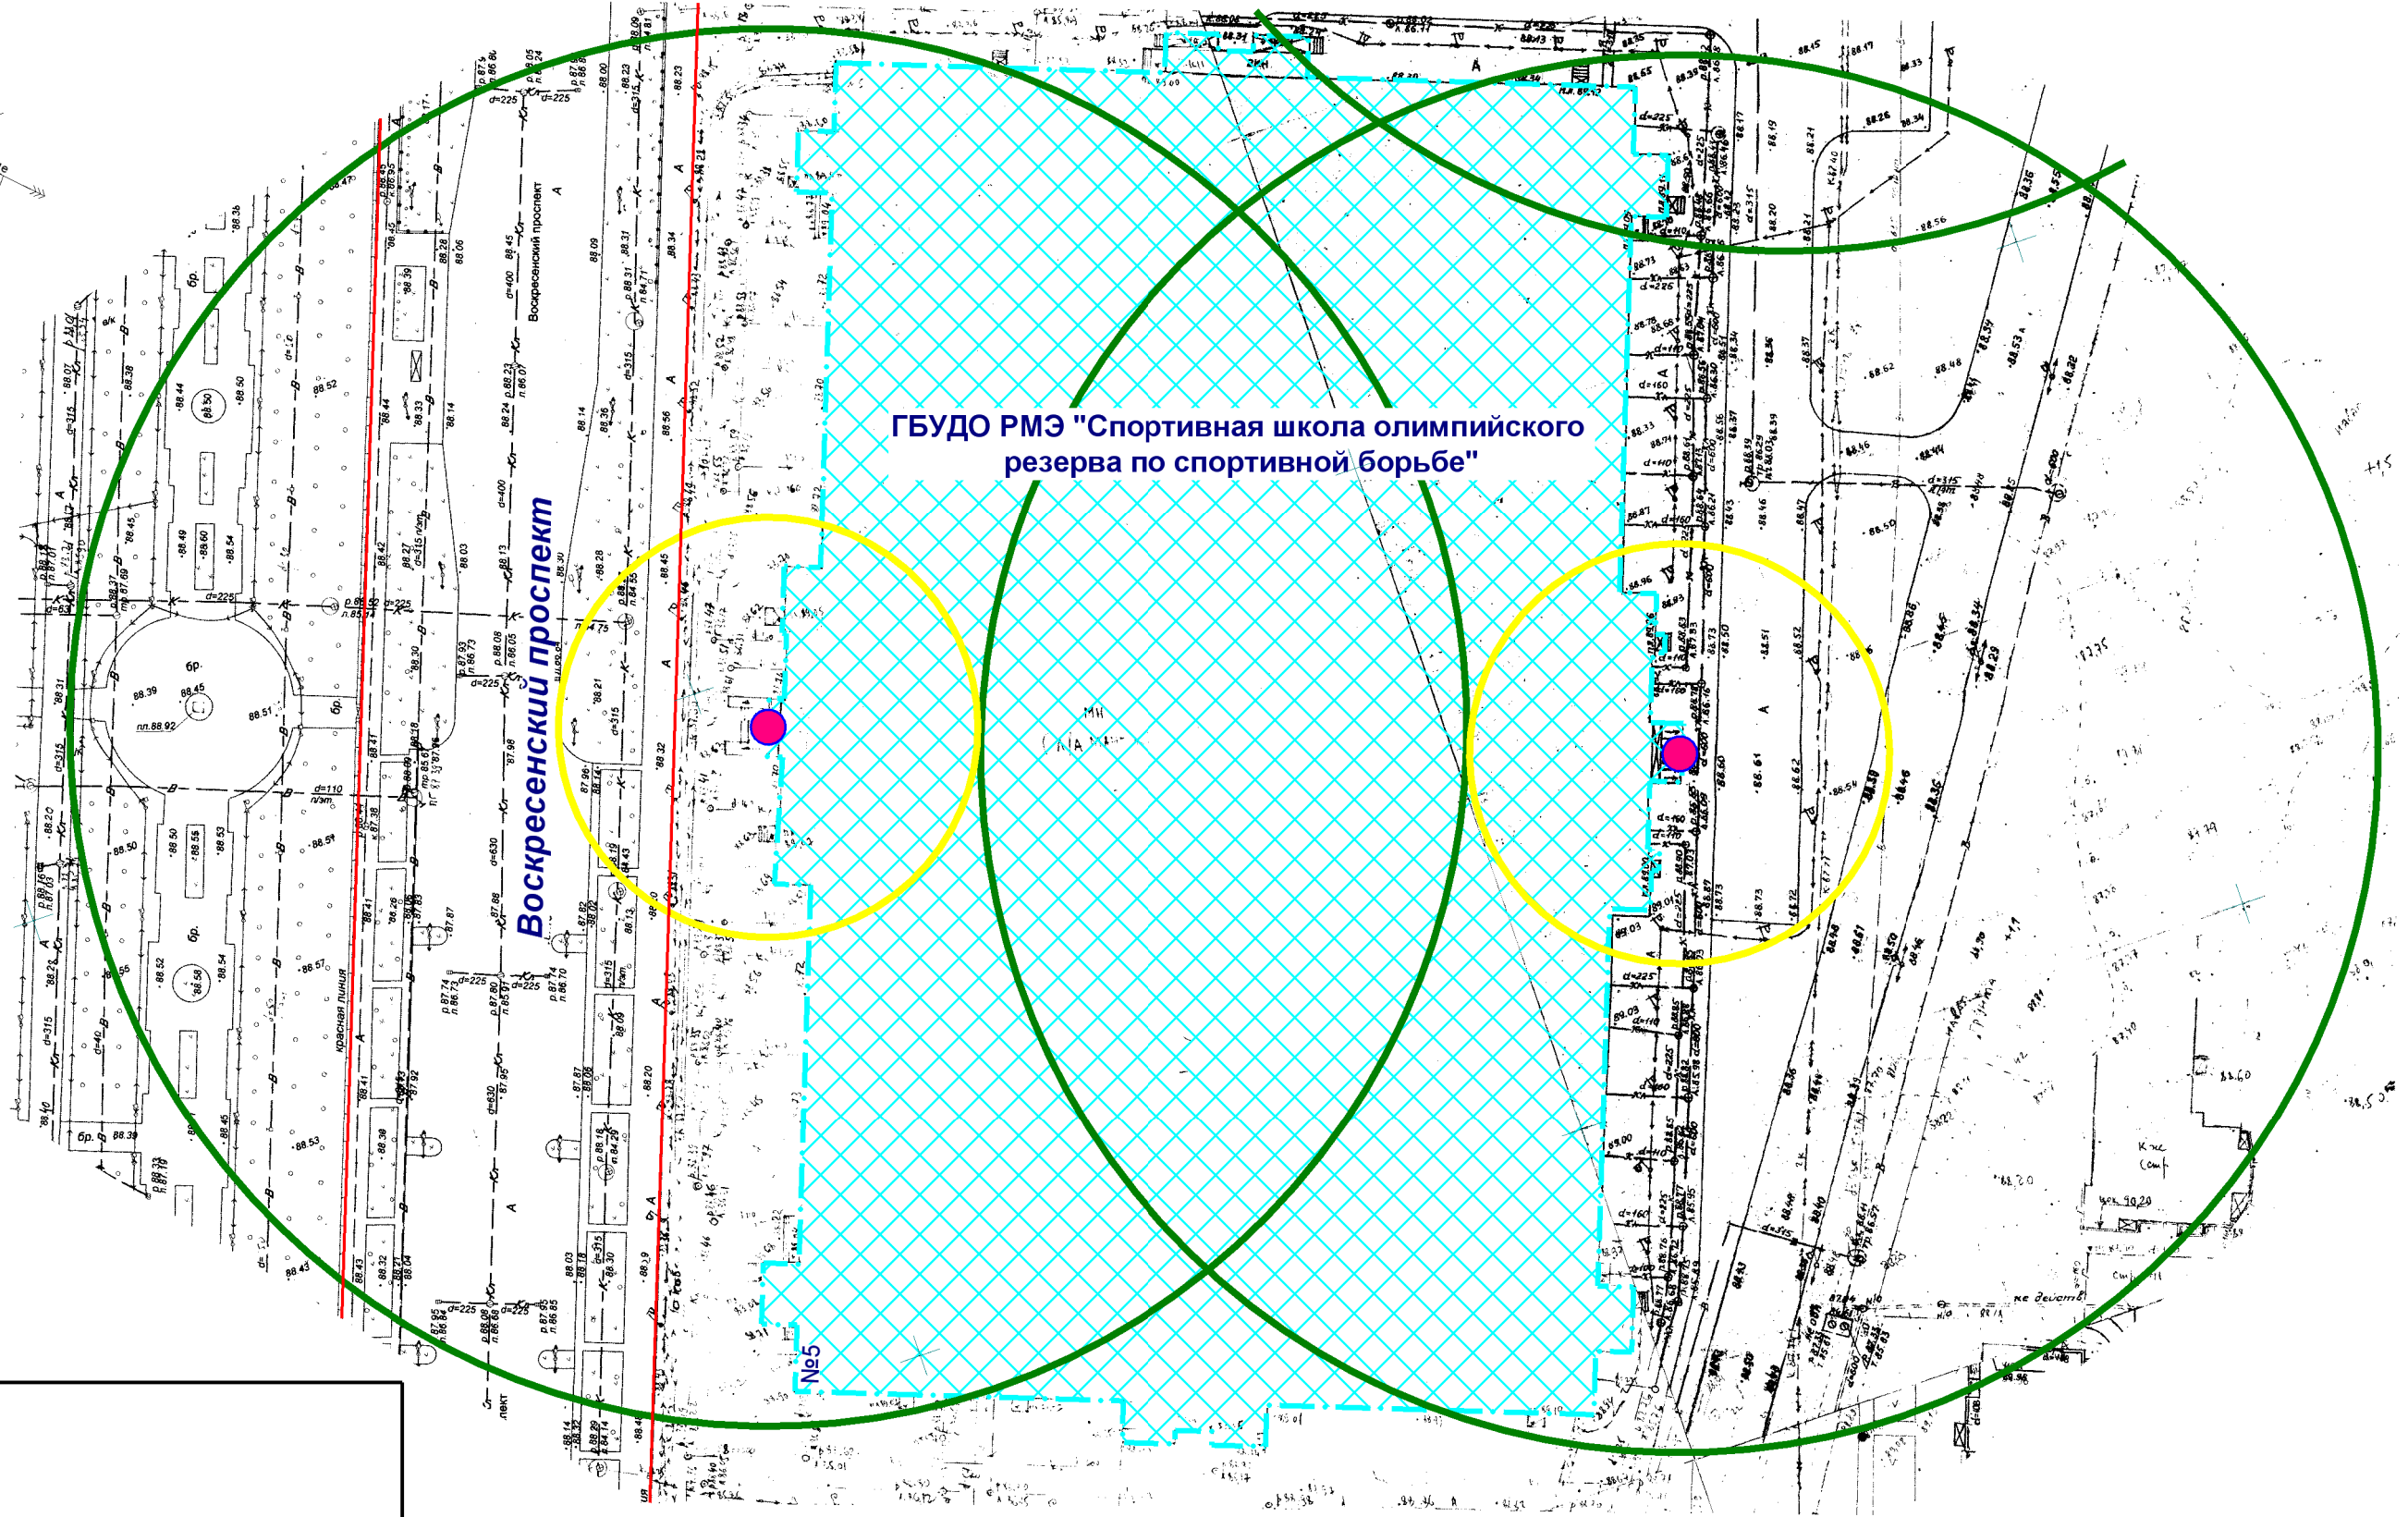


Схема границ прилегающих территорий

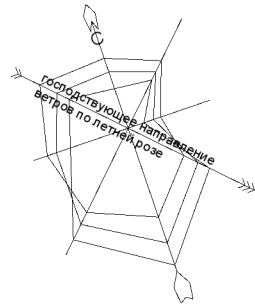

- Входы на объект
- Территория объекта
- Радиус 30 м
- Радиус 100 м

ООО "АРХИТЕКТОР"		Заказчик: Администрация городского округа «Город Йошкар-Ола»			
Директор	Дождиков	Объект: Государственное бюджетное учреждение дополнительного образования Республики Марий Эл «Спортивная школа олимпийского резерва по спортивной борьбе», местоположение: РМЭ, г. Йошкар-Ола, Воскресенский проспект, д. 5			
Нач. ОИРД	Костик				
Исполнитель	Николаева				
		Масштаб	Дата	Номер	Листов
		1:1000		23-029	1