


Схема границ прилегающих территорий

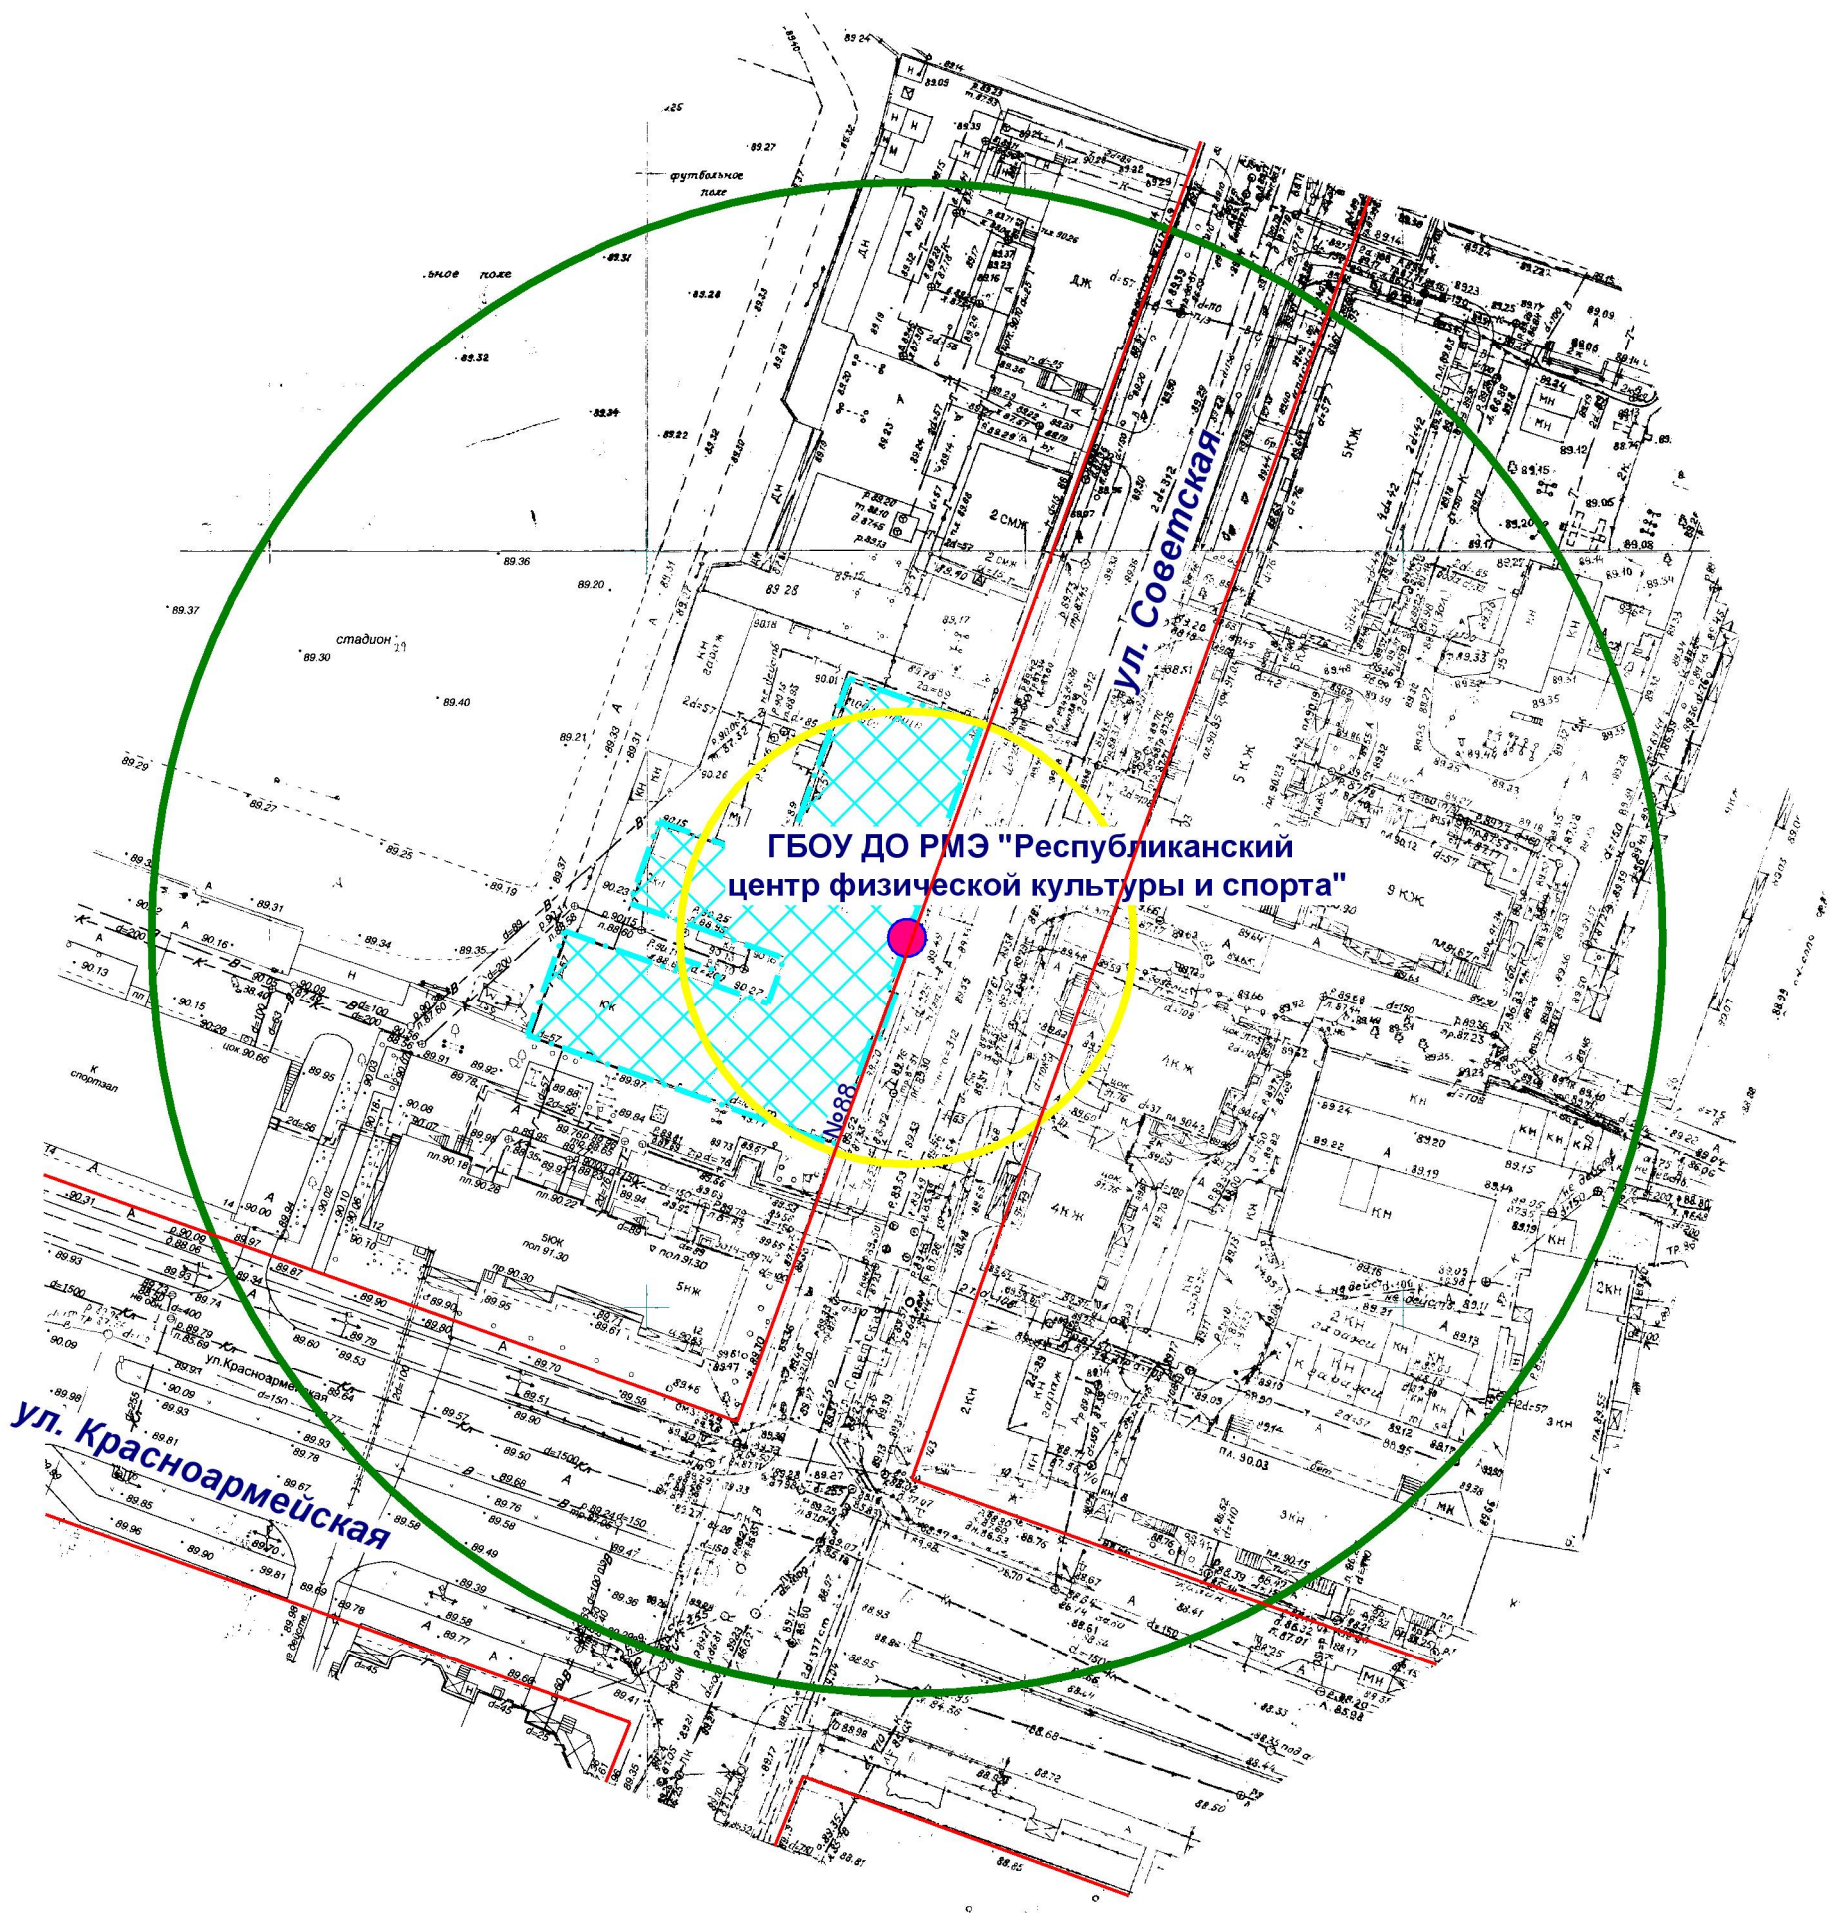

- Входы на объект
- Территория объекта
- Радиус 30 м
- Радиус 100 м

МУП "АРХИТЕКТОР"		Заказчик: Администрация городского округа "Город Йошкар-Ола"				
Директор		Парманов	Объект: Государственное бюджетное образовательное учреждение дополнительного образования РМЭ "Республиканский центр физической культуры и спорта", местоположение: РМЭ, г.Йошкар-Ола, ул.Советская, д.88.			
Нач. ОИРД		Костик				
Исполнитель		Николаева	Масштаб	Дата	Номер	Листов
			1:1000	12.09.2022	22-059	1