


Схема границ прилегающих территорий

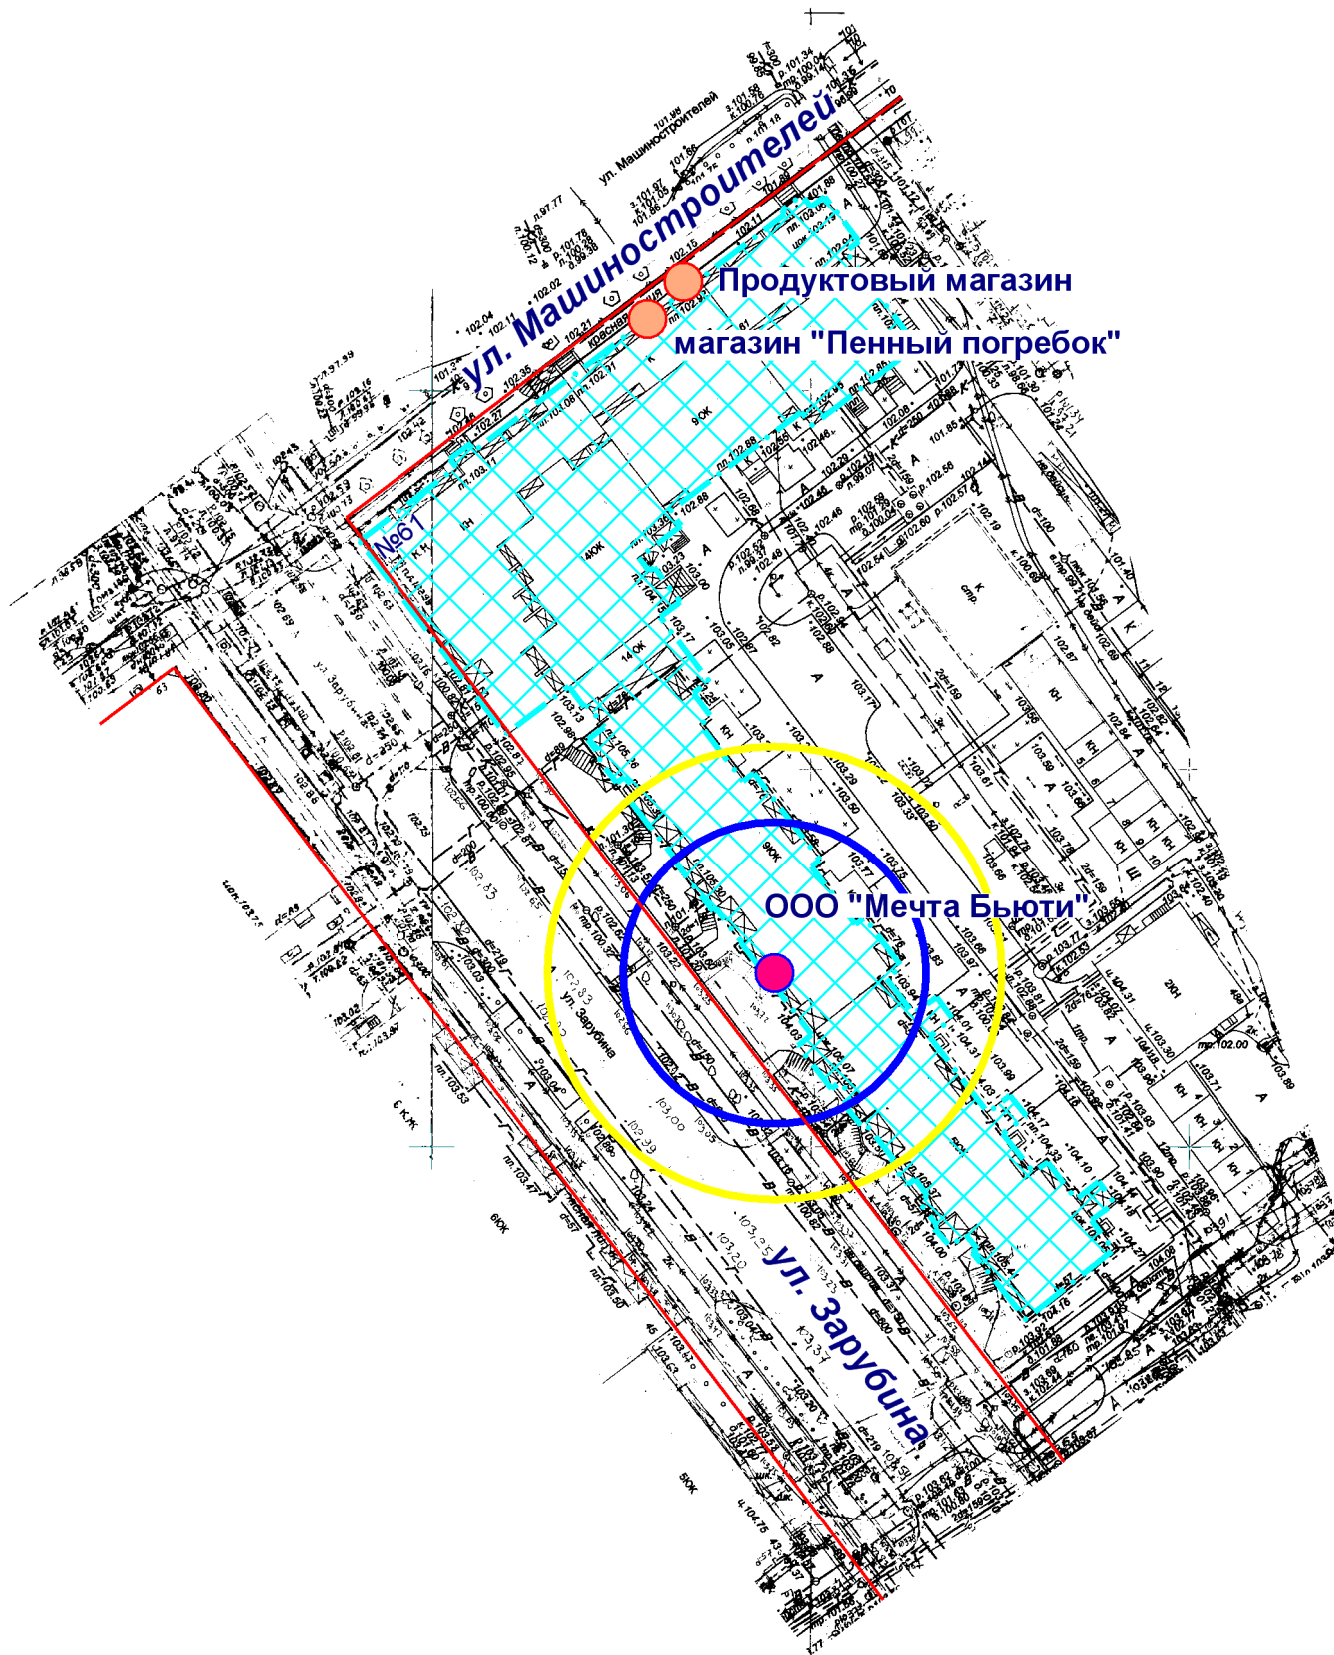

- Входы на объект
- Входы в предприятие торговли
- Территория объекта
- Радиус 20 м
- Радиус 30 м

ООО "АРХИТЕКТОР"			Заказчик: Администрация городского округа «Город Йошкар-Ола»			
Директор		Дождиков	Объект: Общество с ограниченной ответственностью "Мечта Бьюти", местоположение: РМЭ, г. Йошкар-Ола, ул. Машиностроителей, д. 61			
Нач. ОИРД		Костик				
Исполнитель		Николаева	Масштаб	Дата	Номер	Листов
			1:1000		23-043	1