


Схема границ прилегающих территорий

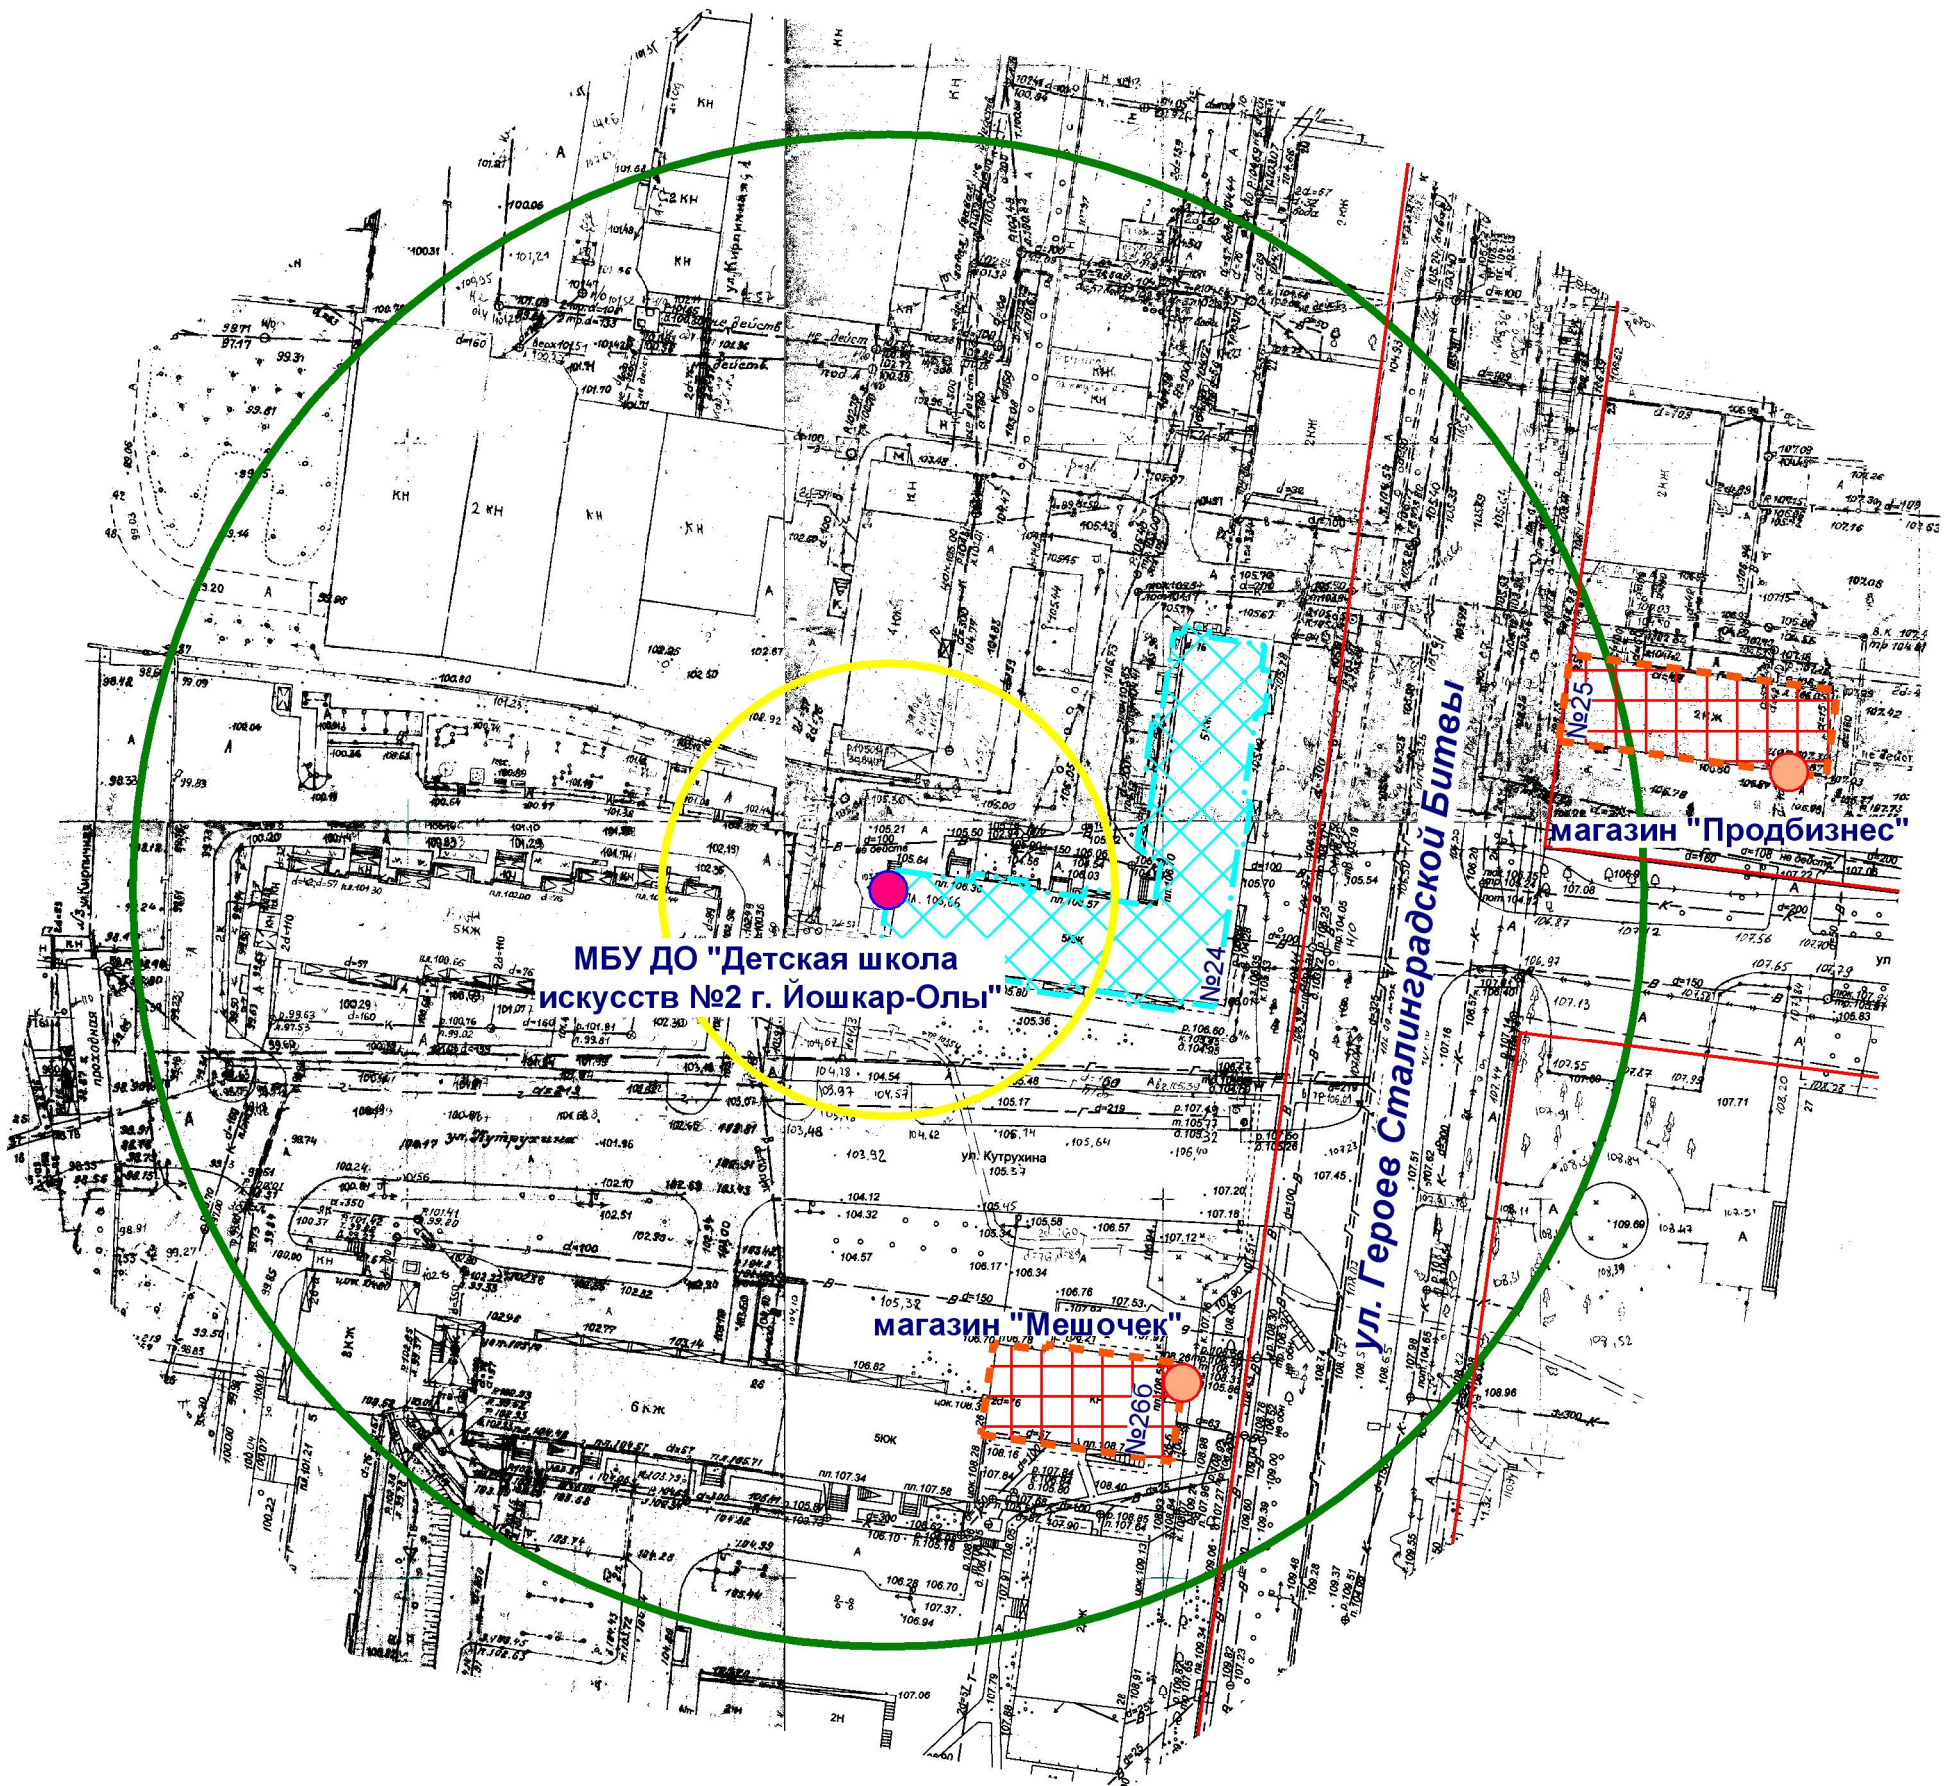

- Входы на объект
- Входы в предприятие торговли
- Территория объекта
- Предприятие торговли
- Радиус 30 м
- Радиус 100 м

МУП "АРХИТЕКТОР"		Заказчик: Администрация городского округа "Город Йошкар-Ола"			
Директор		Парманов	Объект: Муниципальное бюджетное учреждение дополнительного образования "Детская школа искусств №2 г. Йошкар-Олы", местоположение: РМЭ, г. Йошкар-Ола, ул. Героев Сталинградской Битвы, д. 24.		
Нач. ОИРД		Костик			
Исполнитель		Николаева			
		Масштаб	Дата	Номер	Листов
		1:1000	14.09.2022	22-082	1