


Схема границ прилегающих территорий

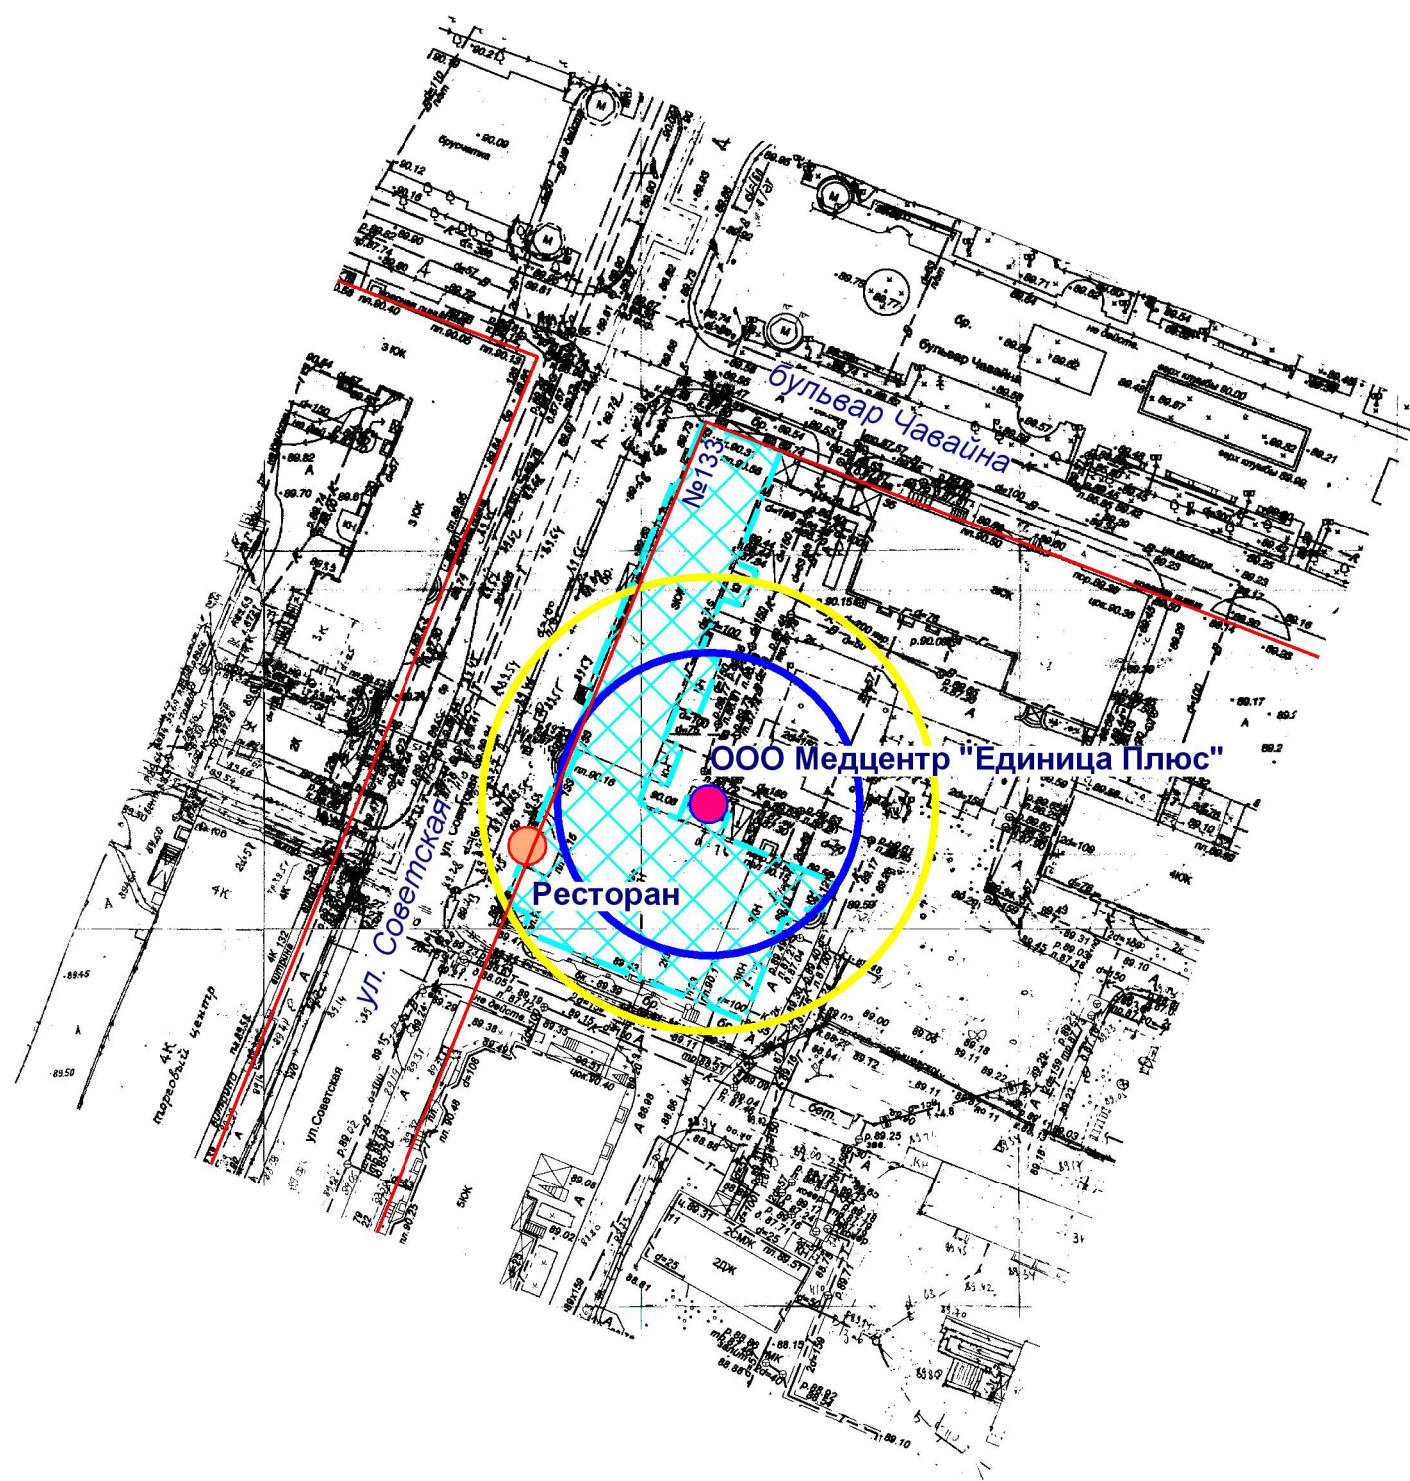

- Входы на объект
- Входы в предприятие общественного питания
- Территория объекта
- Радиус 20 м
- Радиус 30 м

МУП "АРХИТЕКТОР"		Заказчик: Южанин Л.С.			
Директор	Парманов	Объект: ООО Медцентр "Едицица Плюс", местоположение: РМЭ, г. Йошкар-Ола, ул. Советская, д. 133			
Нач. ОИРД	Костик				
Исполнитель	Николаева	Масштаб	Дата	Номер	Листов
		1:1000	21.06.2022	022-002	1