


Схема границ прилегающих территорий

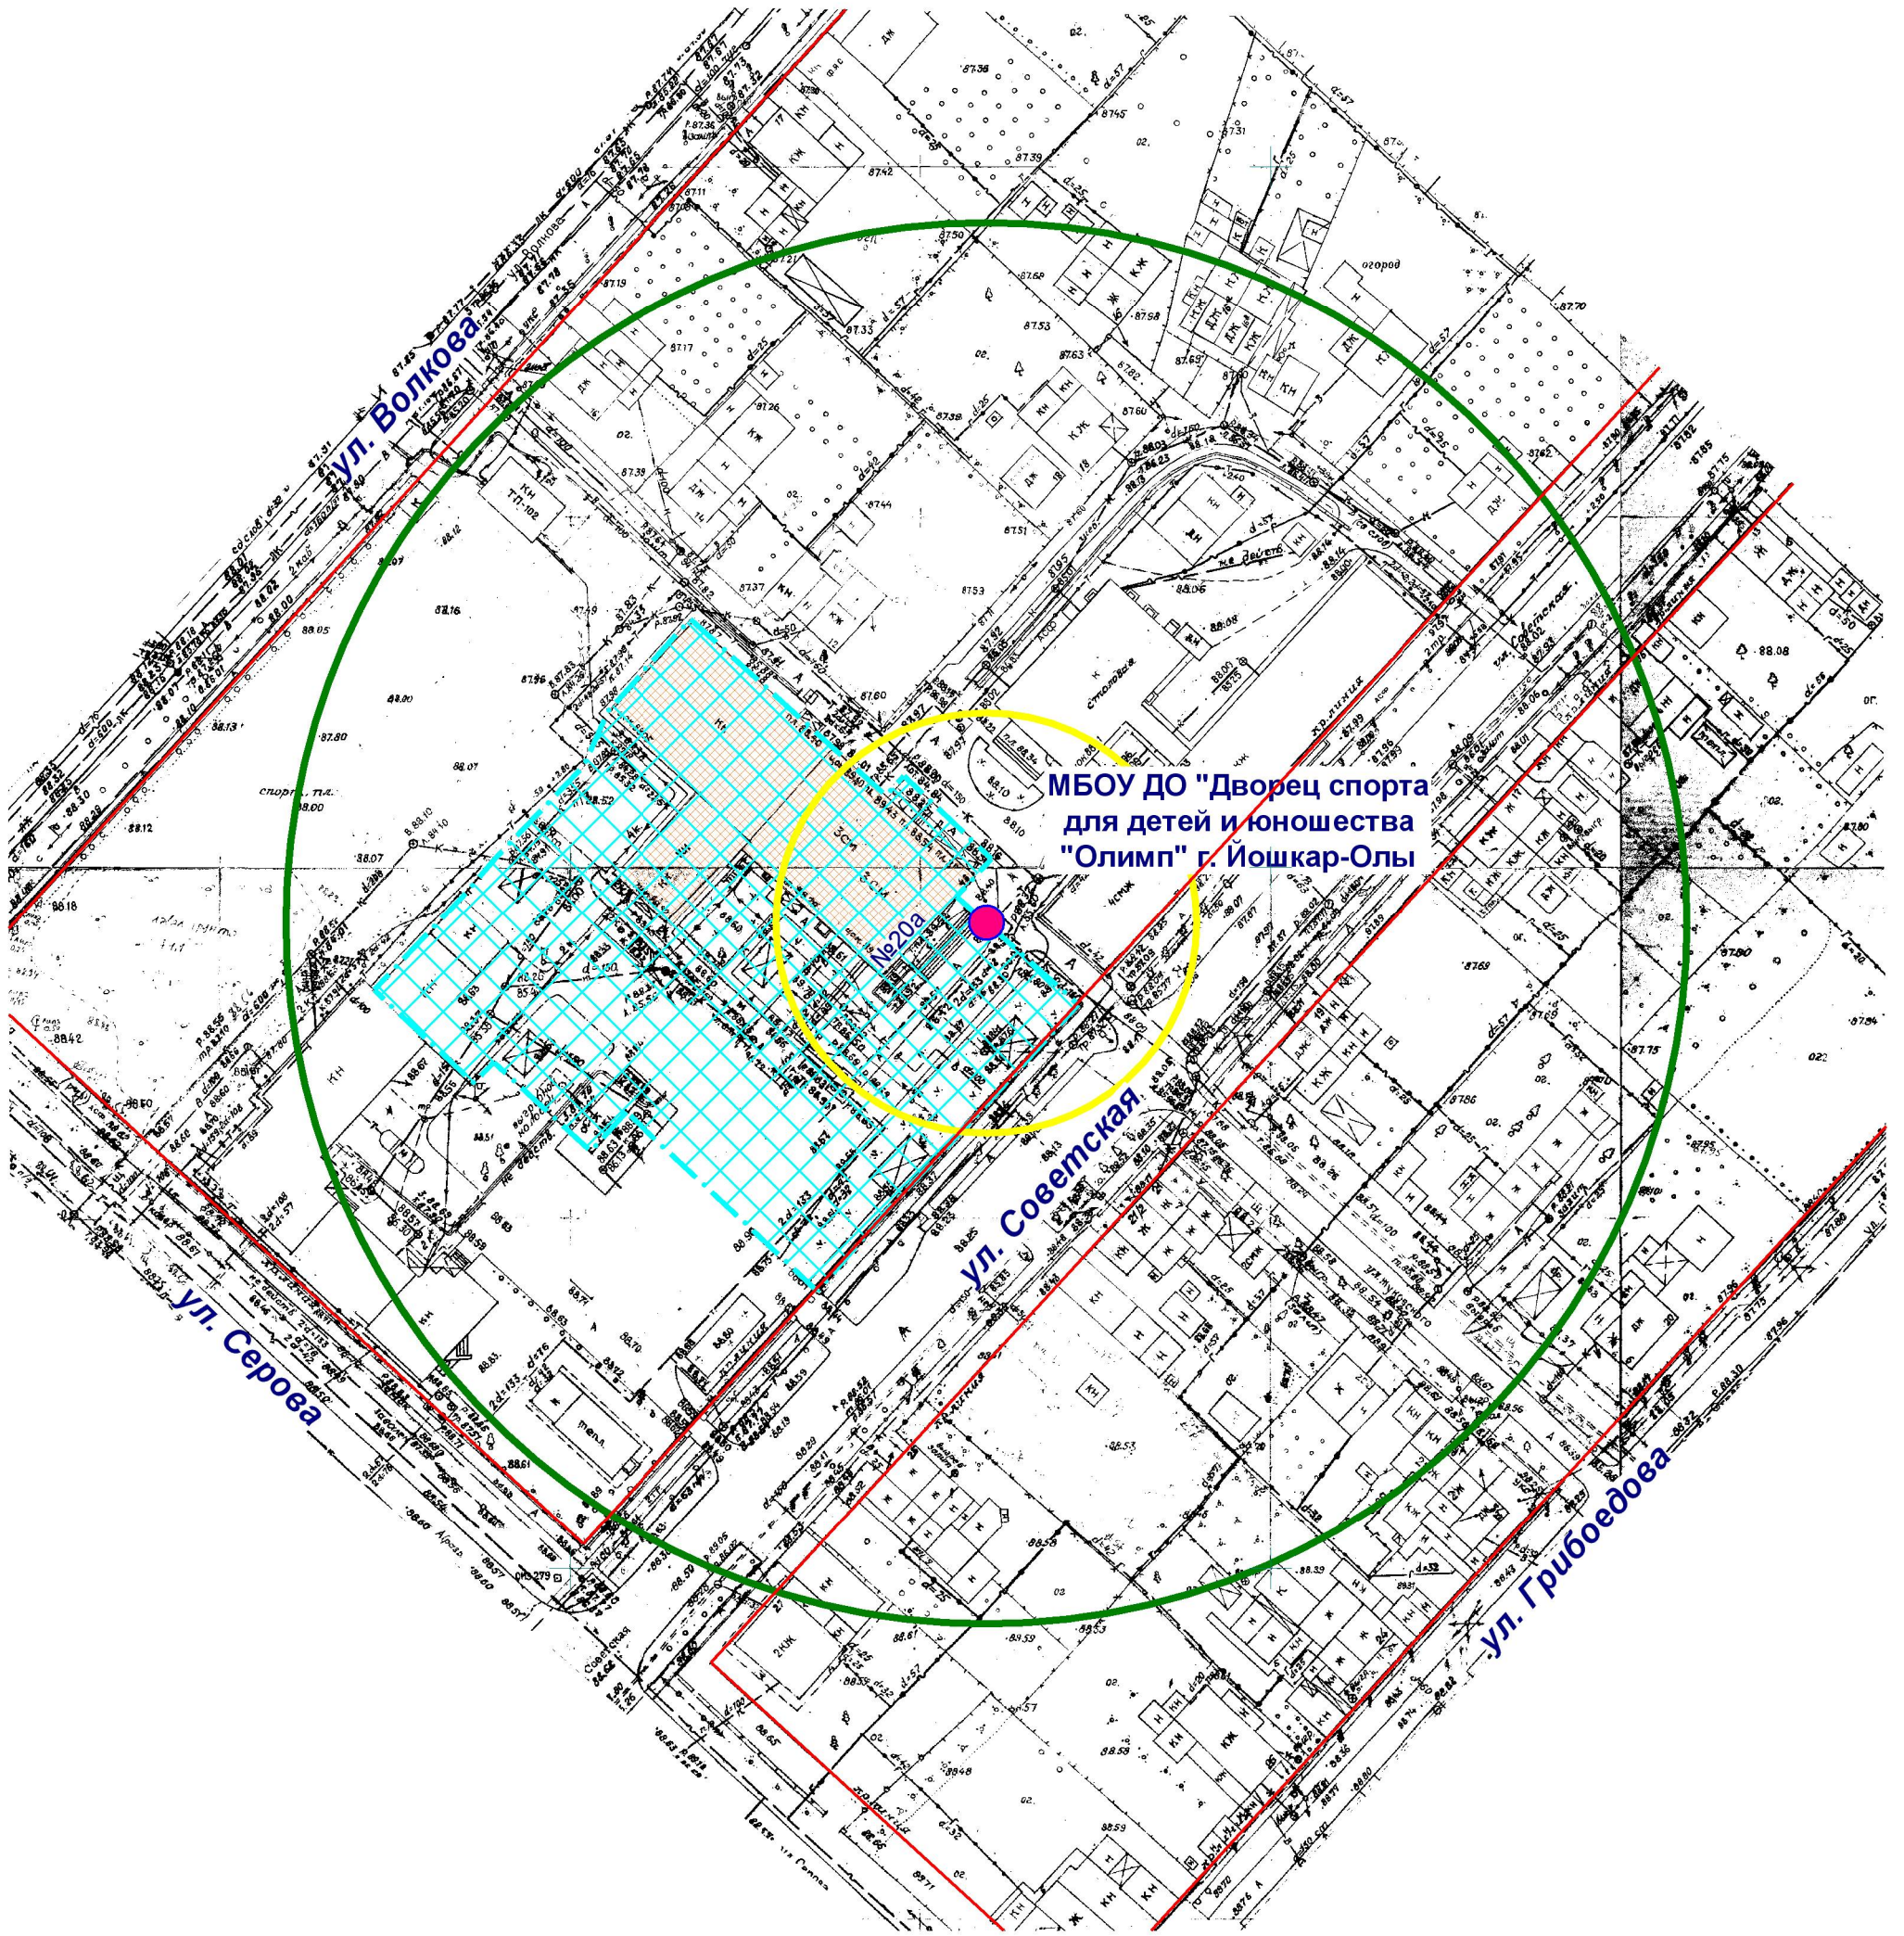

- Входы на объект
- Территория объекта
- Радиус 30 м
- Радиус 100 м

МУП "АРХИТЕКТОР"			Заказчик: Администрация городского округа "Город Йошкар-Ола"			
Директор		Парманов	Объект: Муниципальное бюджетное образовательное учреждение дополнительного образования "Дворец спорта для детей и юношества "Олимп" г. Йошкар-Олы, местоположение: РМЭ, г. Йошкар-Ола, ул. Советская, д. 20а.			
Нач. ОИРД		Костик				
Исполнитель		Николаева				
			Масштаб	Дата	Номер	Листов
			1:1000	09.09.2022	22-009	1