


Схема границ прилегающих территорий

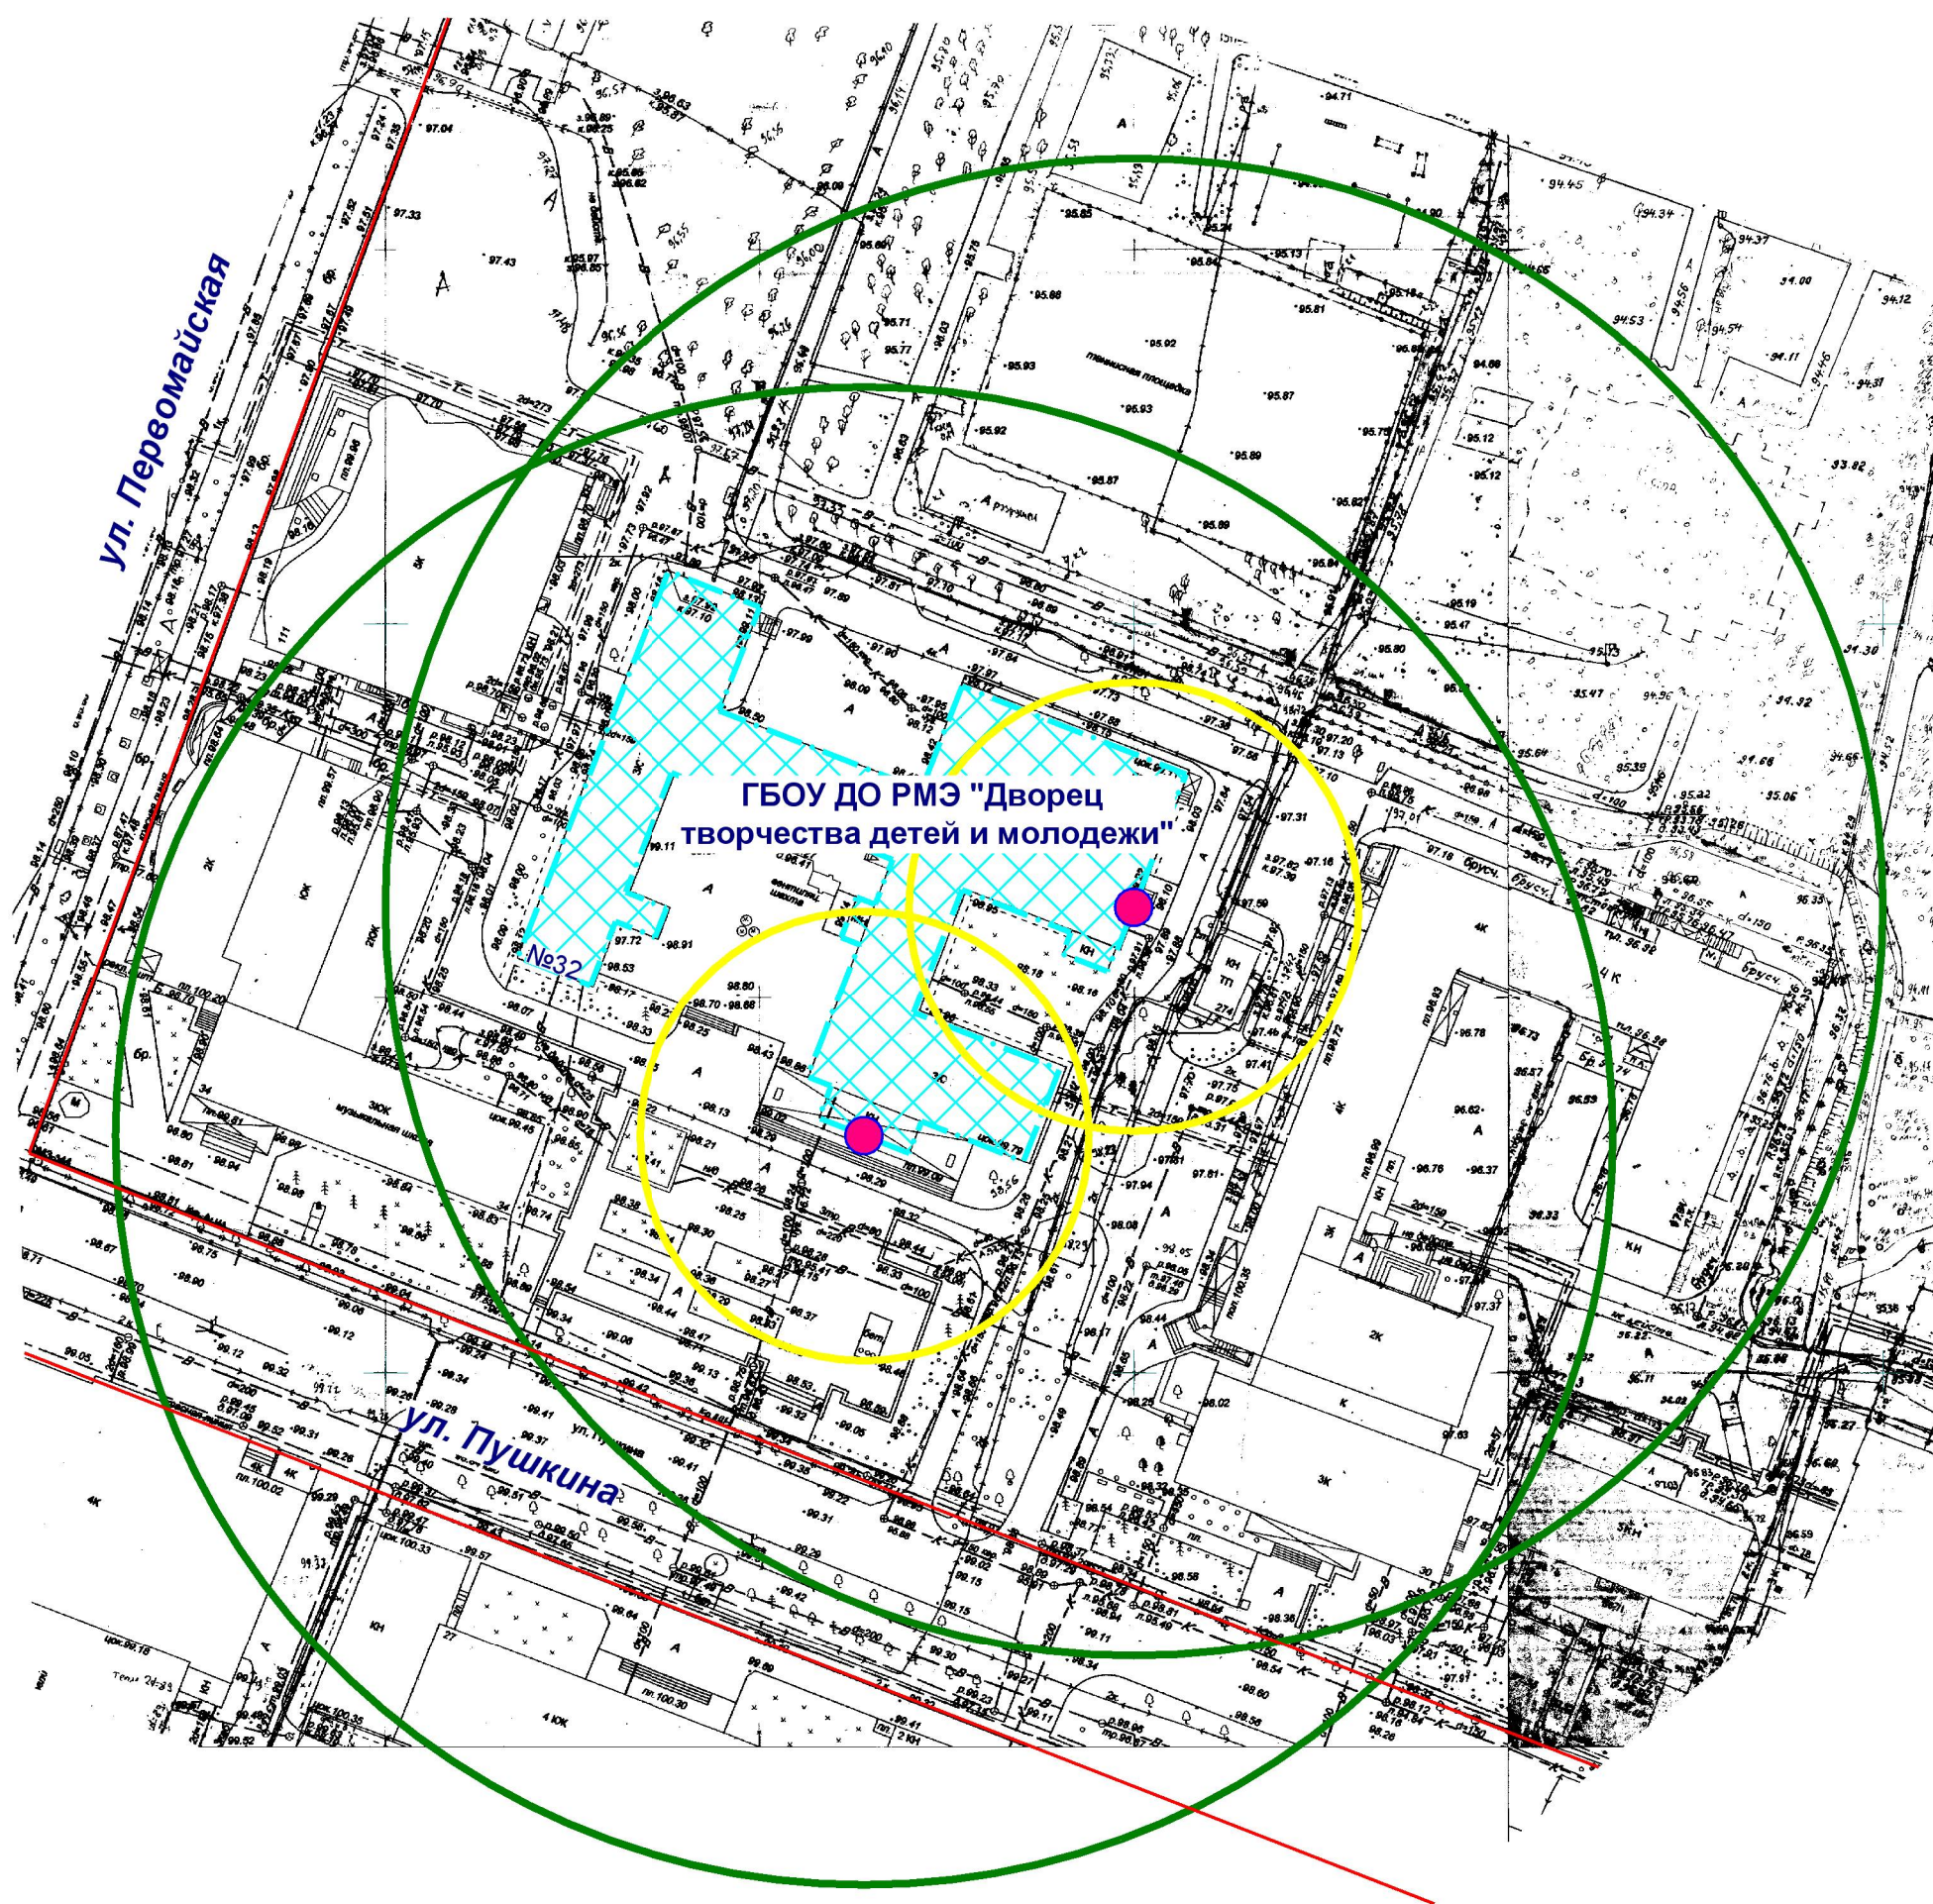

- Входы на объект
- Территория объекта
- Радиус 30 м
- Радиус 100 м

МУП "АРХИТЕКТОР"			Заказчик: Администрация городского округа "Город Йошкар-Ола"			
Директор		Парманов	Объект: Государственное бюджетное образовательное учреждение дополнительного образования РМЭ "Дворец творчества детей и молодежи", местоположение: РМЭ, г.Йошкар-Ола, ул.Пушкина, д.32.			
Нач. ОИРД		Костик				
Исполнитель		Николаева				
			Масштаб	Дата	Номер	Листов
			1:1000	12.09.2022	22-049	1