


Схема границ прилегающих территорий

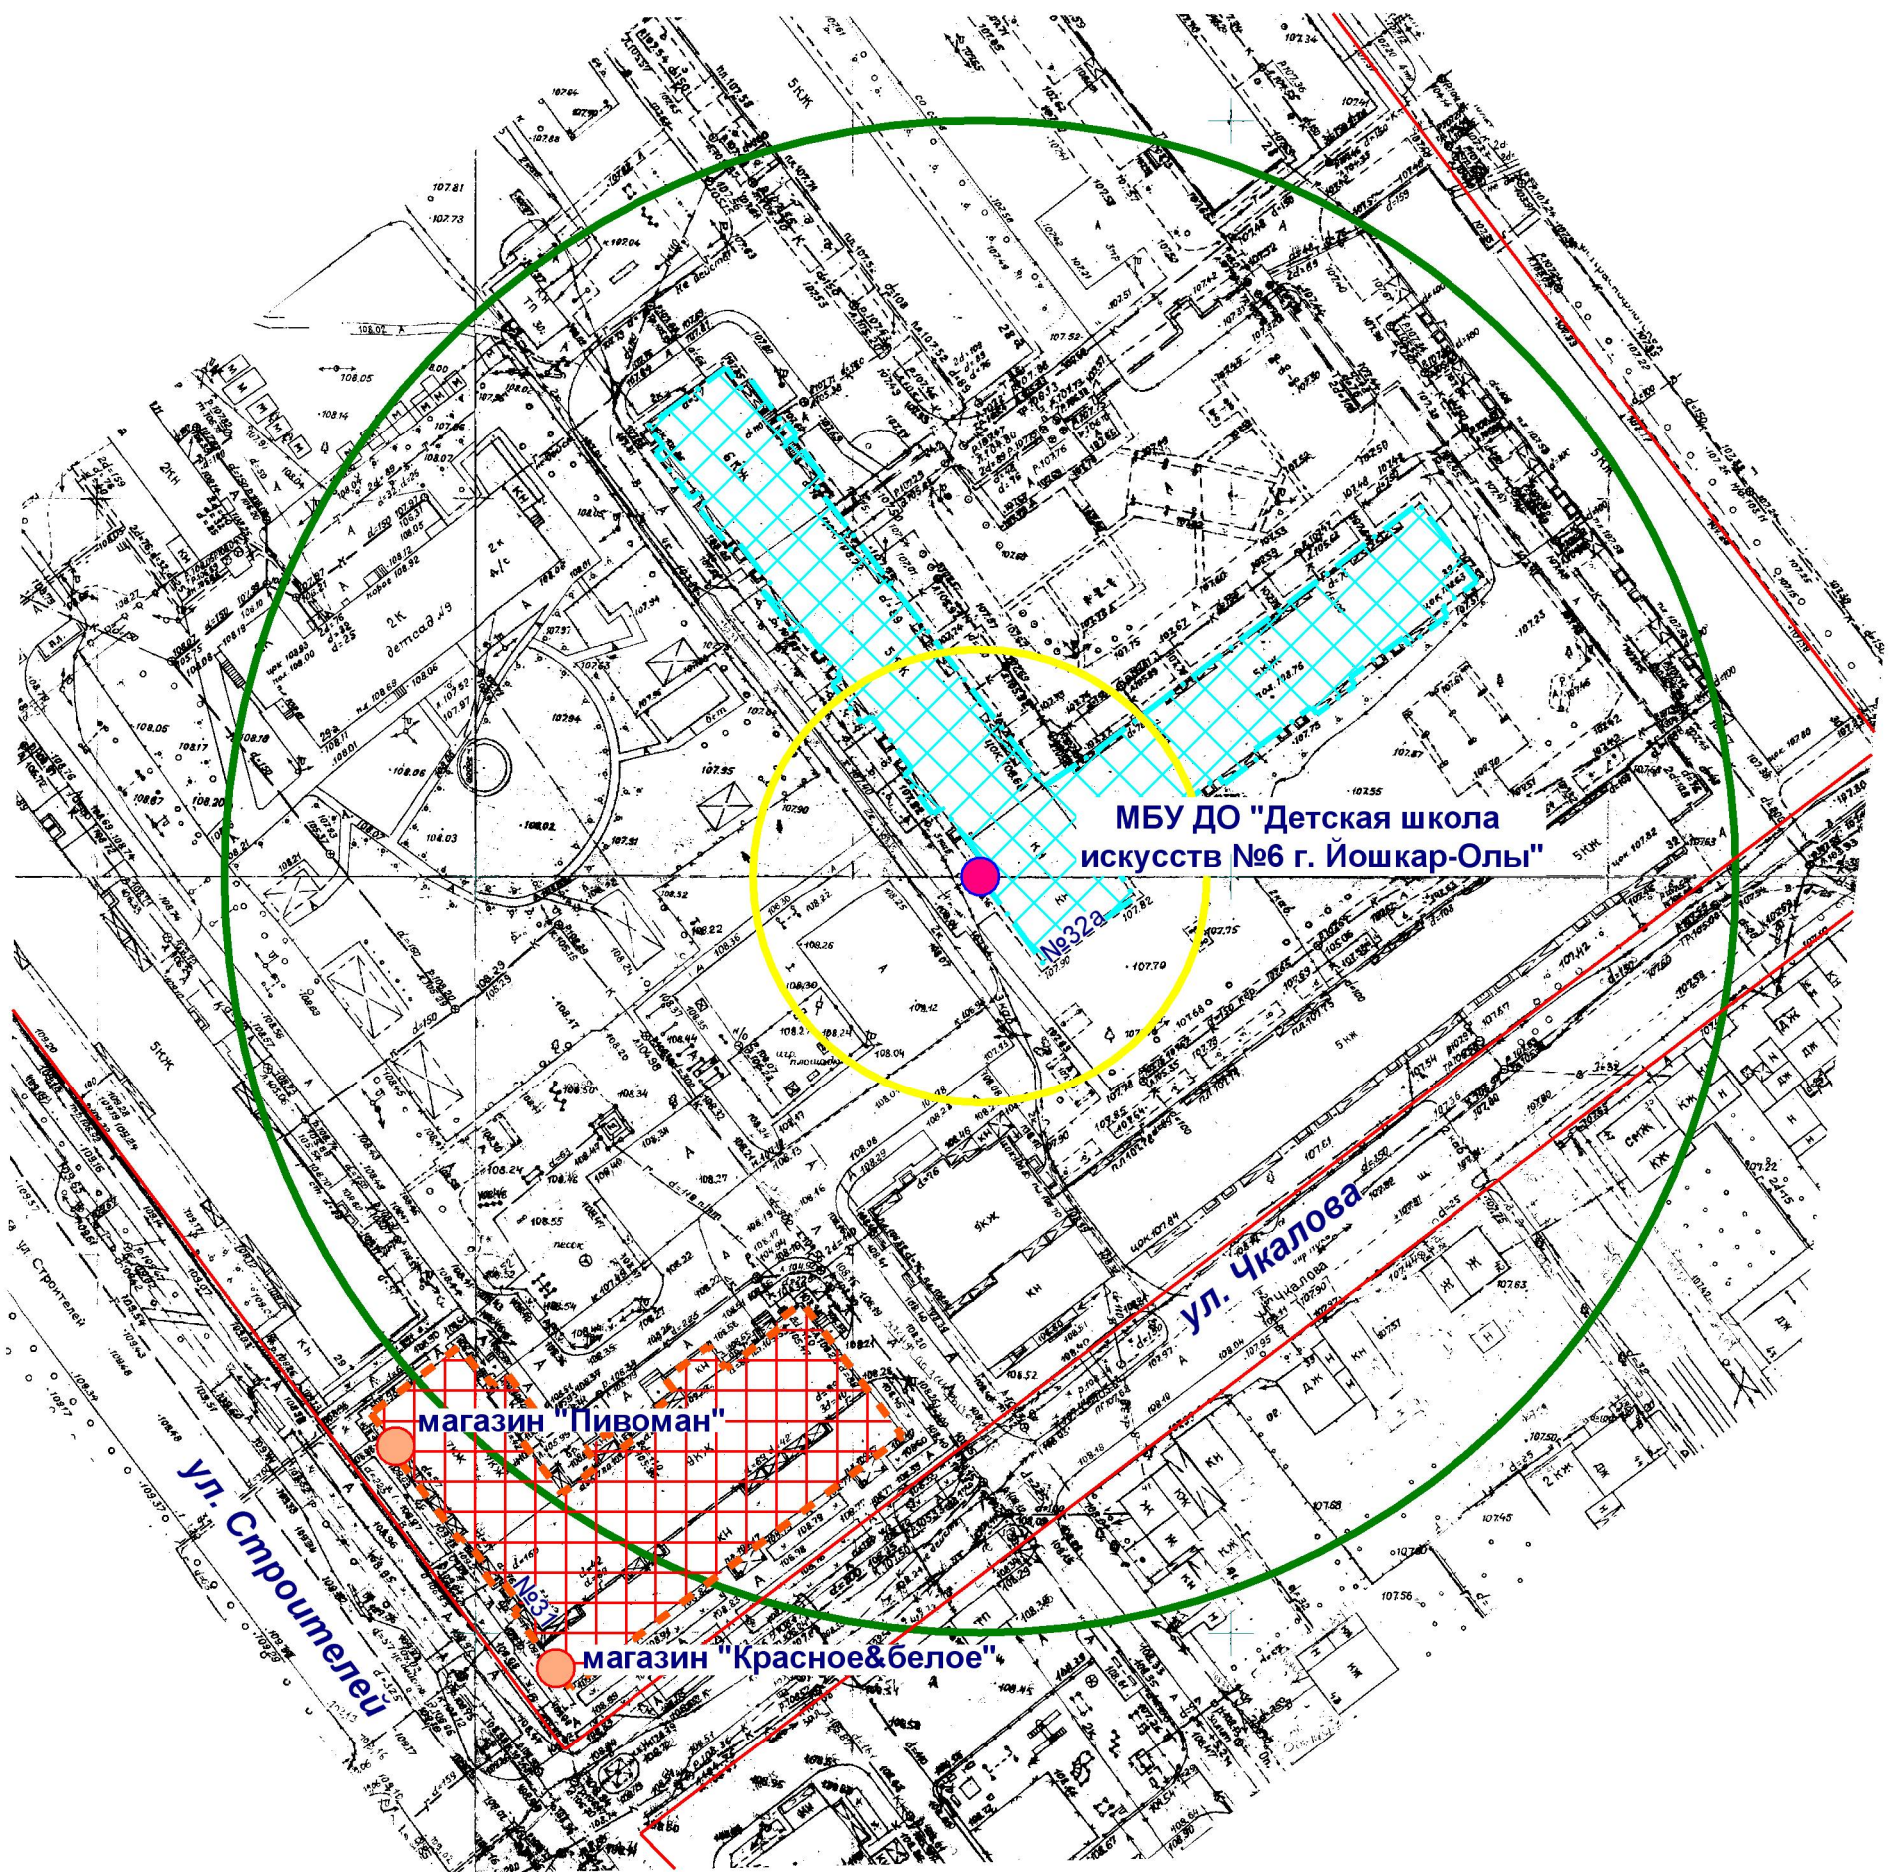

- Входы на объект
- Входы в предприятие торговли
- Территория объекта
- Предприятие торговли
- Радиус 30 м
- Радиус 100 м

МУП "АРХИТЕКТОР"		Заказчик: Администрация городского округа "Город Йошкар-Ола"			
Директор	Парманов	Объект: Муниципальное бюджетное учреждение дополнительного образования "Детская школа искусств №6 г. Йошкар-Олы", местоположение: РМЭ, г. Йошкар-Ола, ул. Чкалова, д. 32а.			
Нач. ОИРД	Костик				
Исполнитель	Николаева	Масштаб	Дата	Номер	Листов
		1:1000	15.09.2022	22-086	1