


Схема границ прилегающих территорий

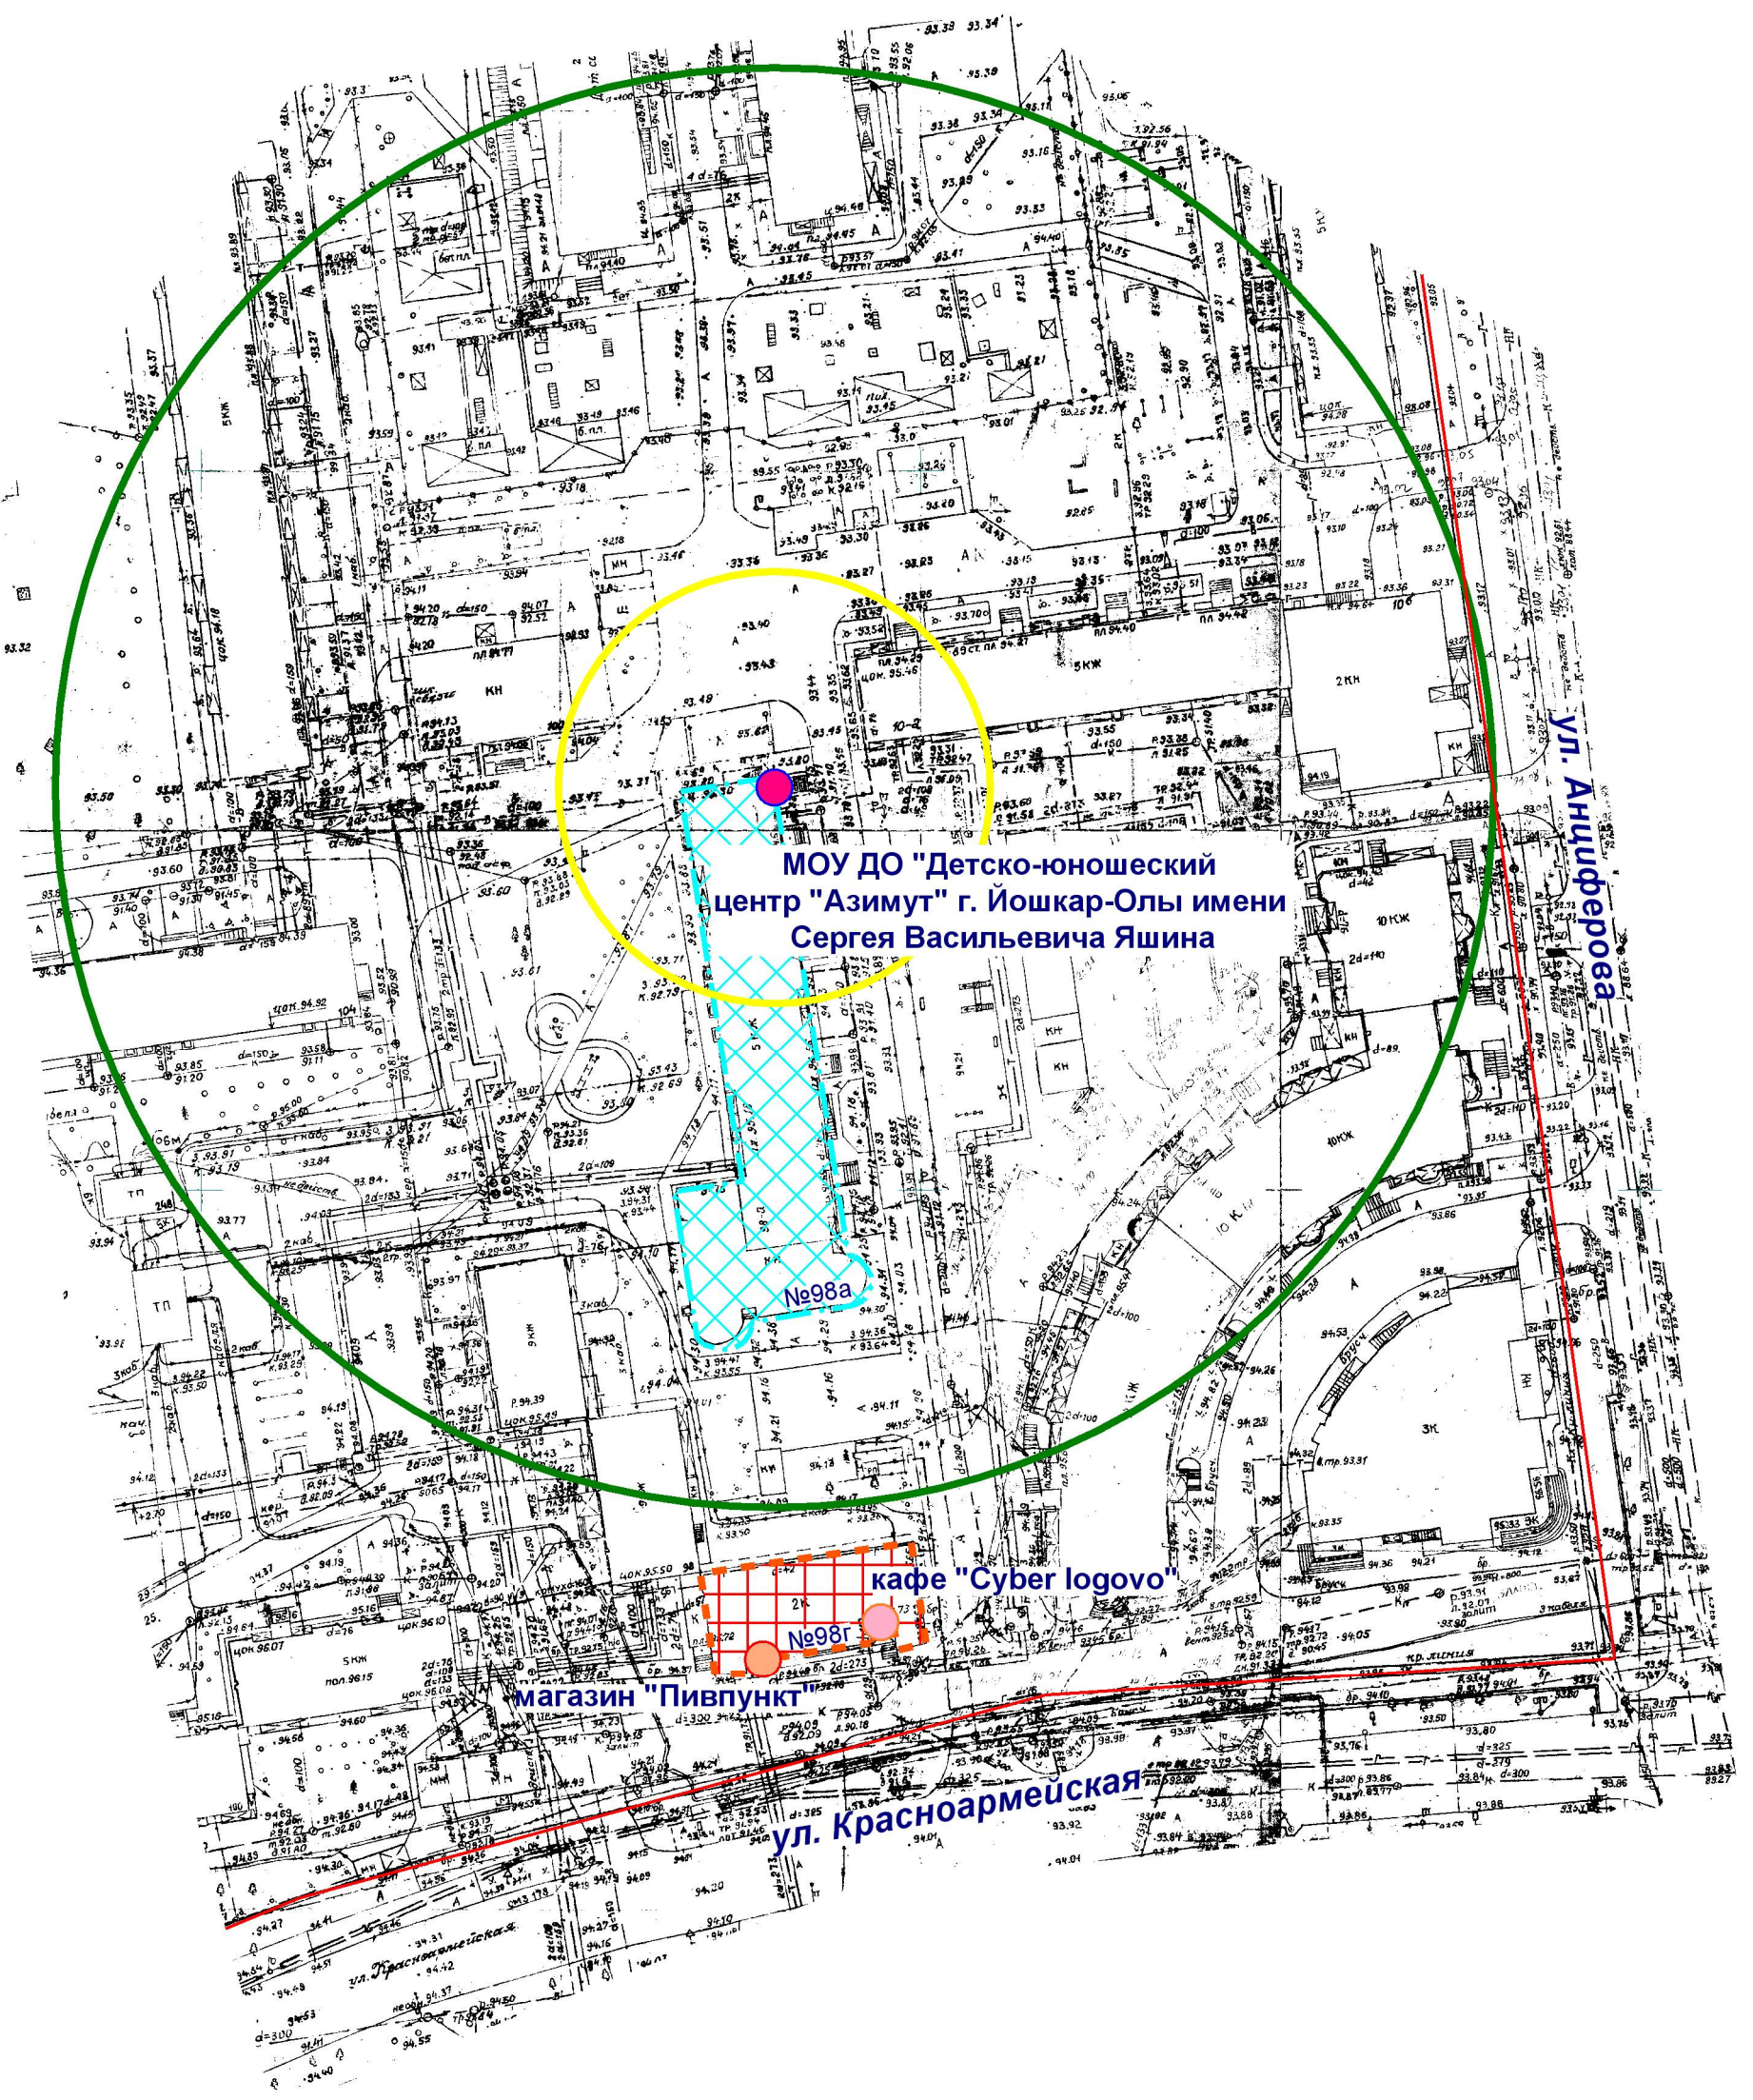

- Входы на объект
- Входы в предприятие торговли
- Входы в предприятие общественного питания
- Территория объекта
- Предприятие торговли и общественного питания
- Радиус 30 м
- Радиус 100 м

МУП "АРХИТЕКТОР"		Заказчик: Администрация городского округа "Город Йошкар-Ола"			
Директор		Парманов	Объект: Муниципальное образовательное учреждение дополнительного образования "Детско-юношеский центр "Азимут" г. Йошкар-Олы имени Сергея Васильевича Яшина, местоположение: РМЭ, г. Йошкар-Ола, ул. Красноармейская, д. 98а.		
Нач. ОИРД		Костик			
Исполнитель		Николаева			
		Масштаб	Дата	Номер	Листов
		1:1000	12.09.2022	22-047	1