


# Схема границ прилегающих территорий

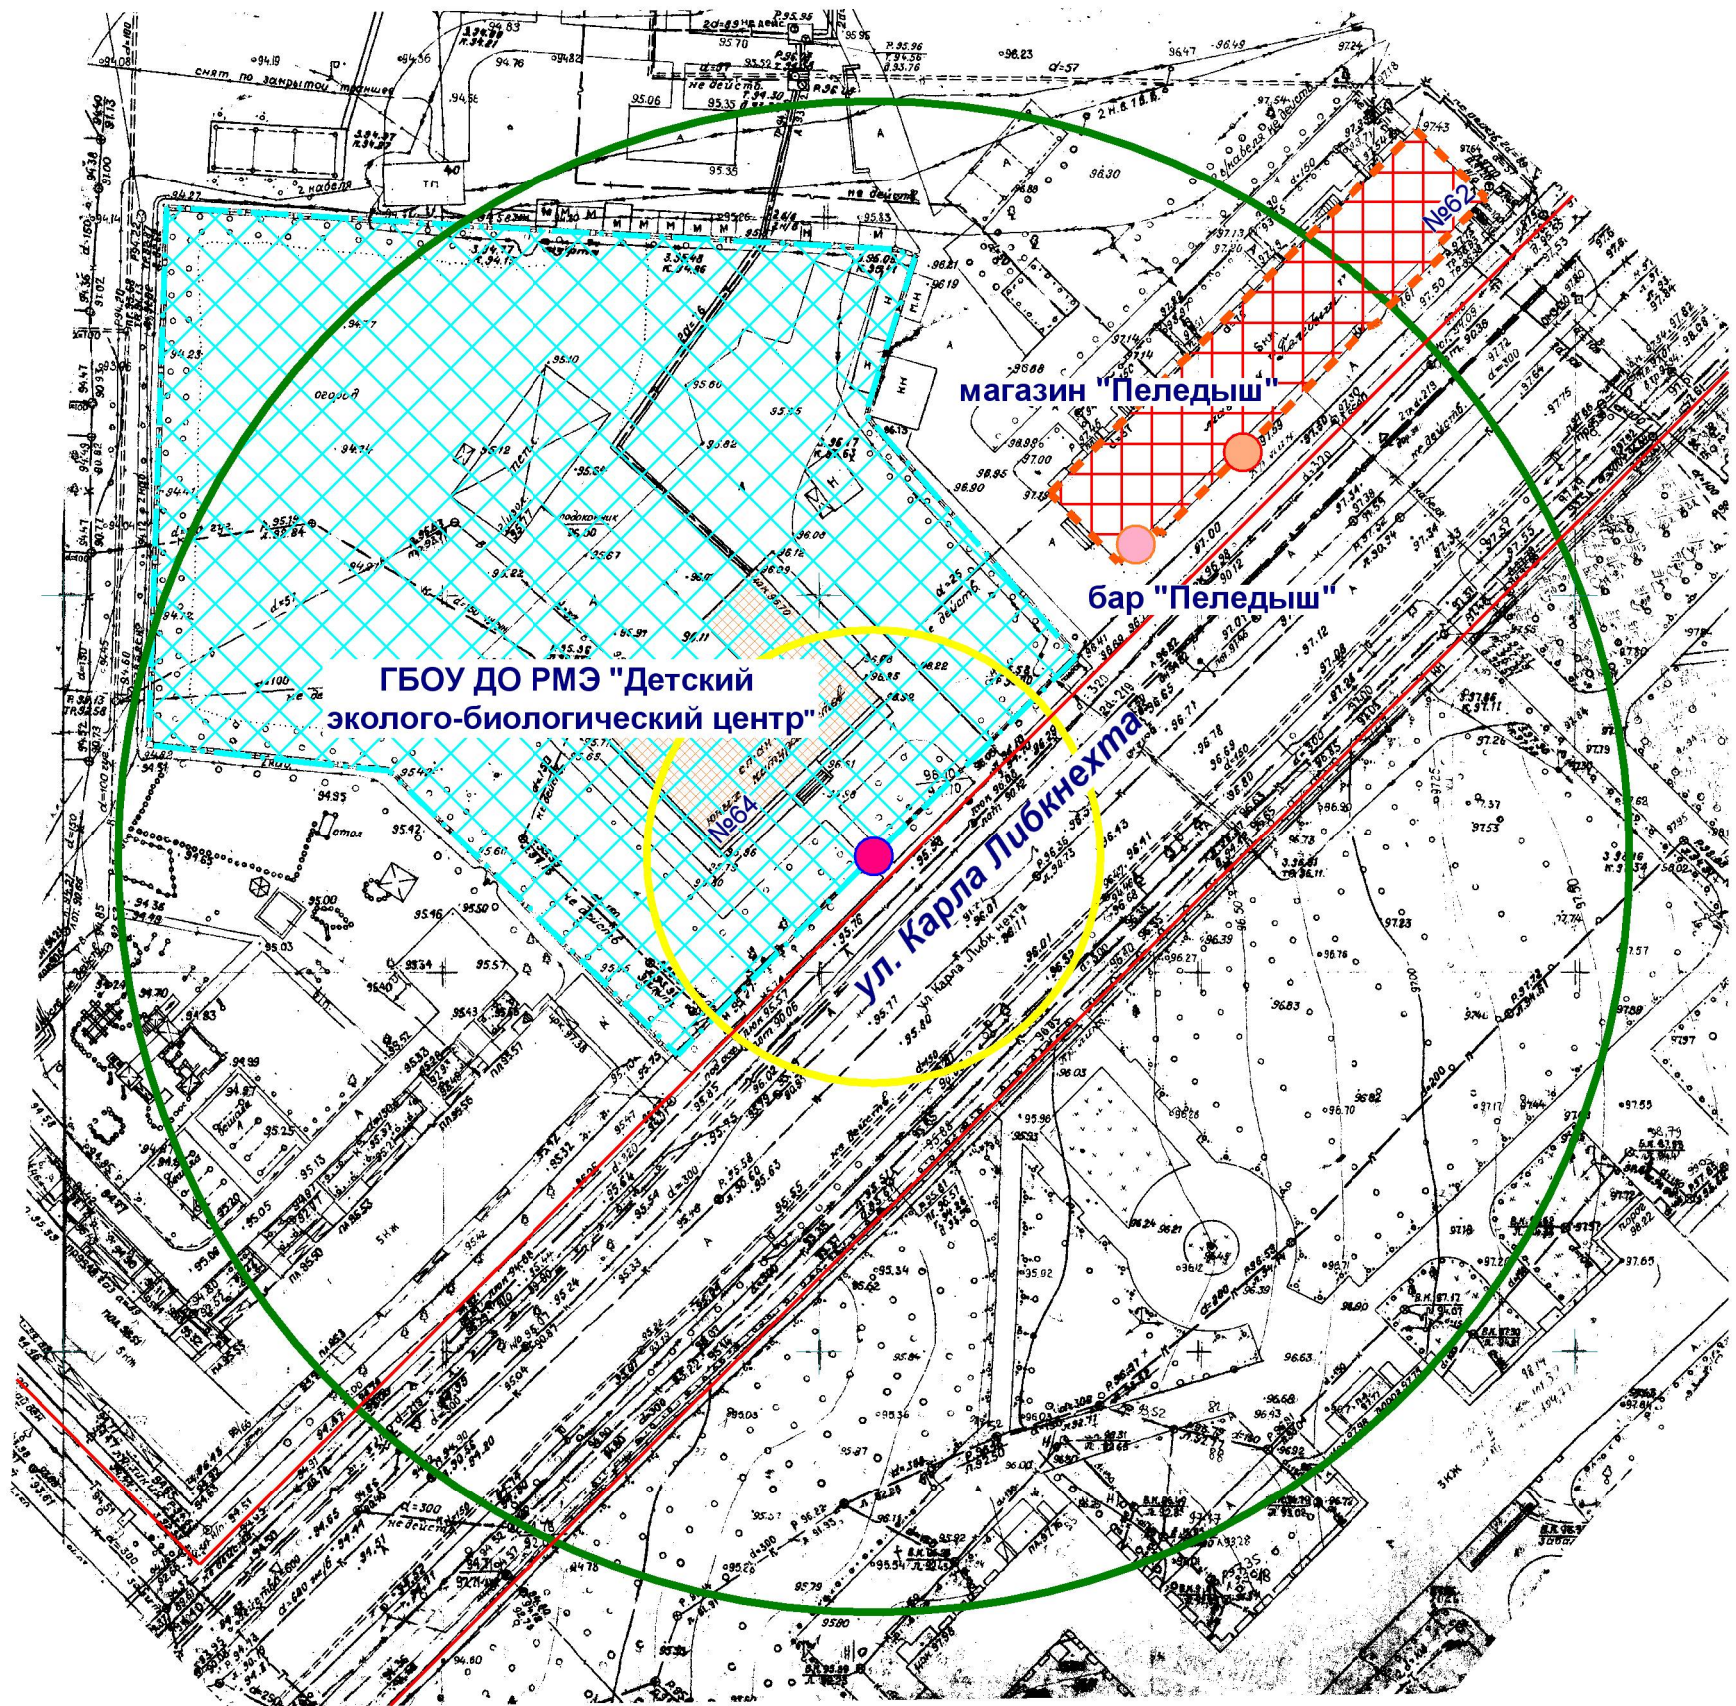

- Входы на объект
- Входы в предприятие торговли
- Входы в предприятие общественного питания
- Территория объекта
- Предприятие торговли и общественного питания
- Радиус 30 м
- Радиус 100 м

МУП "АРХИТЕКТОР"		Заказчик: Администрация городского округа "Город Йошкар-Ола"			
Директор		Парманов	Объект: Государственное бюджетное образовательное учреждение дополнительного образования РМЭ "Детский эколого-биологический центр", местоположение: РМЭ, г. Йошкар-Ола, ул. Карла Либкнехта, д. 64.		
Нач. ОИРД		Костик			
Исполнитель		Николаева			
		Масштаб	Дата	Номер	Листов
		1:1000	13.09.2022	22-061	1