


Схема границ прилегающих территорий

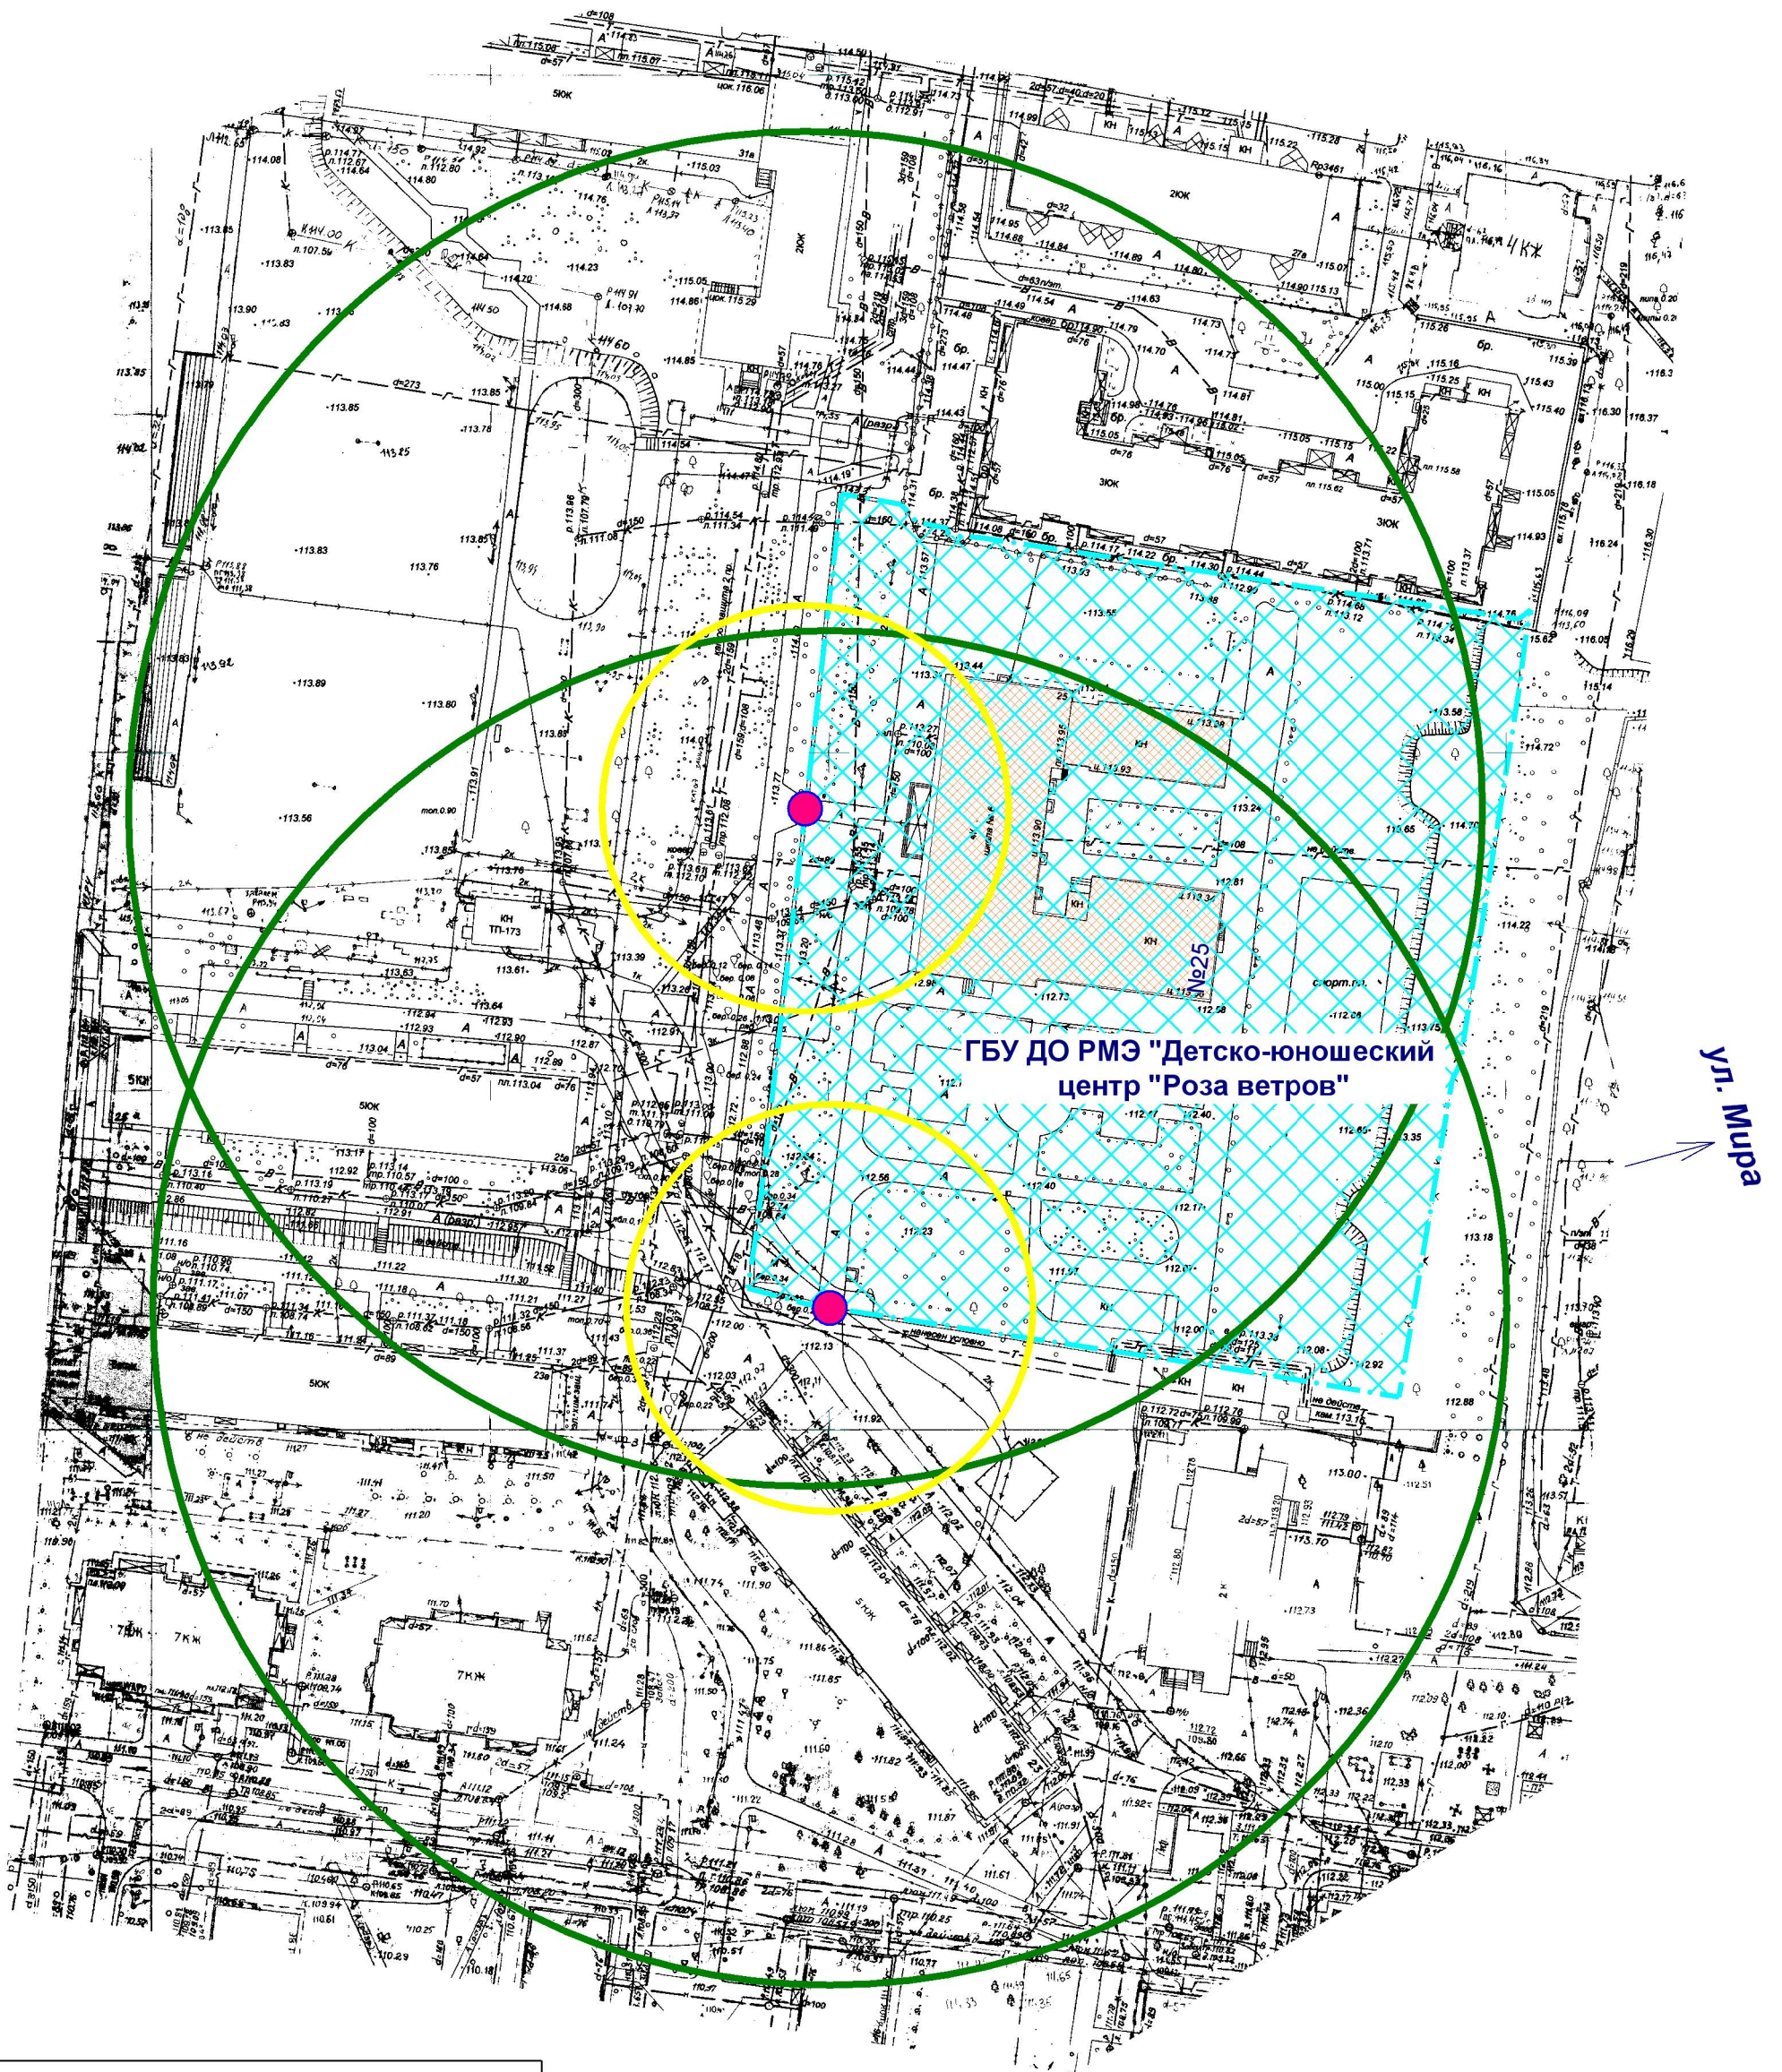

ГБУ ДО РМЭ "Детско-юношеский центр "Роза ветров"

ул. Мира

- Входы на объект
- Территория объекта
- Радиус 30 м
- Радиус 100 м

МУП "АРХИТЕКТОР"		Заказчик: Администрация городского округа "Город Йошкар-Ола"				
Директор		Парманов	Объект: Государственное бюджетное учреждение дополнительного образования РМЭ "Детско-юношеский центр "Роза ветров", местоположение: РМЭ, г. Йошкар-Ола, ул. Мира, д. 25.			
Нач. ОИРД		Костик				
Исполнитель		Николаева	Масштаб	Дата	Номер	Листов
			1:1000	13.09.2022	22-068	1