


# Схема границ прилегающих территорий

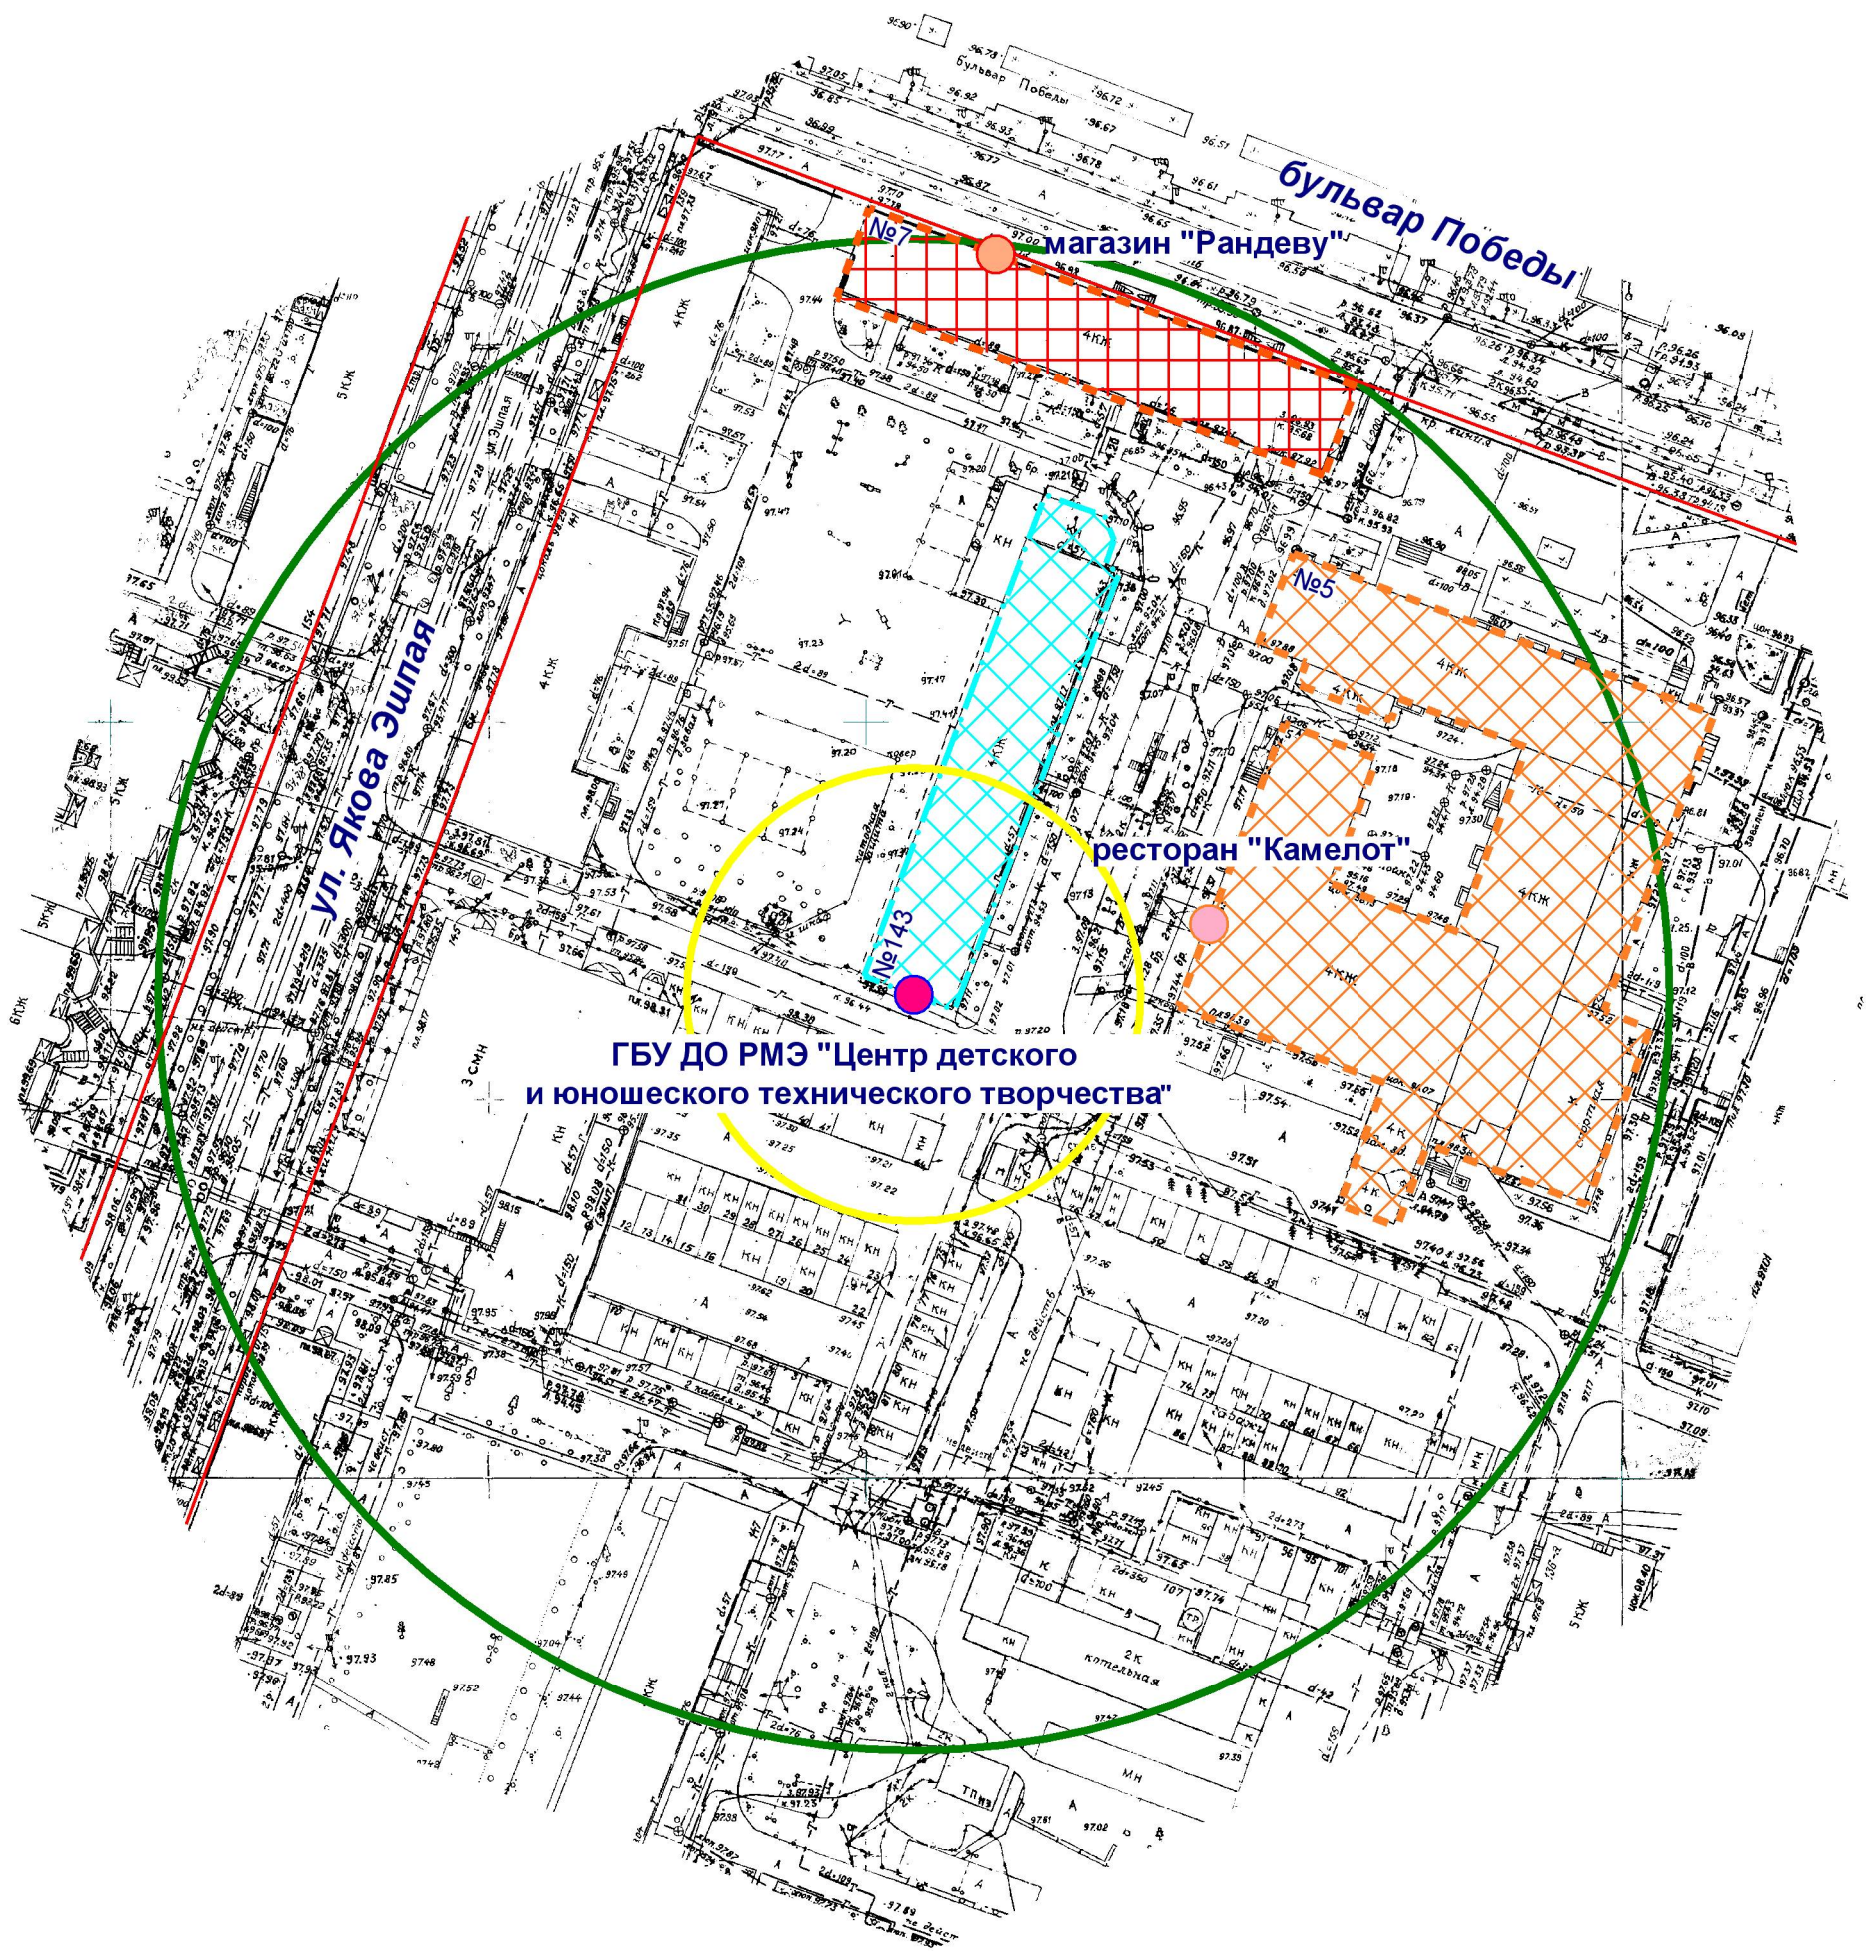

- Входы на объект
- Входы в предприятие торговли
- Входы в предприятие общественного питания
- Территория объекта
- Предприятие торговли
- Предприятие общественного питания
- Радиус 30 м
- Радиус 100 м

МУП "АРХИТЕКТОР"		Заказчик: Администрация городского округа "Город Йошкар-Ола"			
Директор		Парманов	Объект: Государственное бюджетное учреждение дополнительного образования РМЭ "Центр детского и юношеского технического творчества", местоположение: РМЭ, г. Йошкар-Ола, ул. Якова Эшпая, д. 143.		
Нач. ОИРД		Костик			
Исполнитель		Николаева	Масштаб	Дата	Номер
			1:1000	13.09.2022	22-074
					Листов
					1