


Схема границ прилегающих территорий

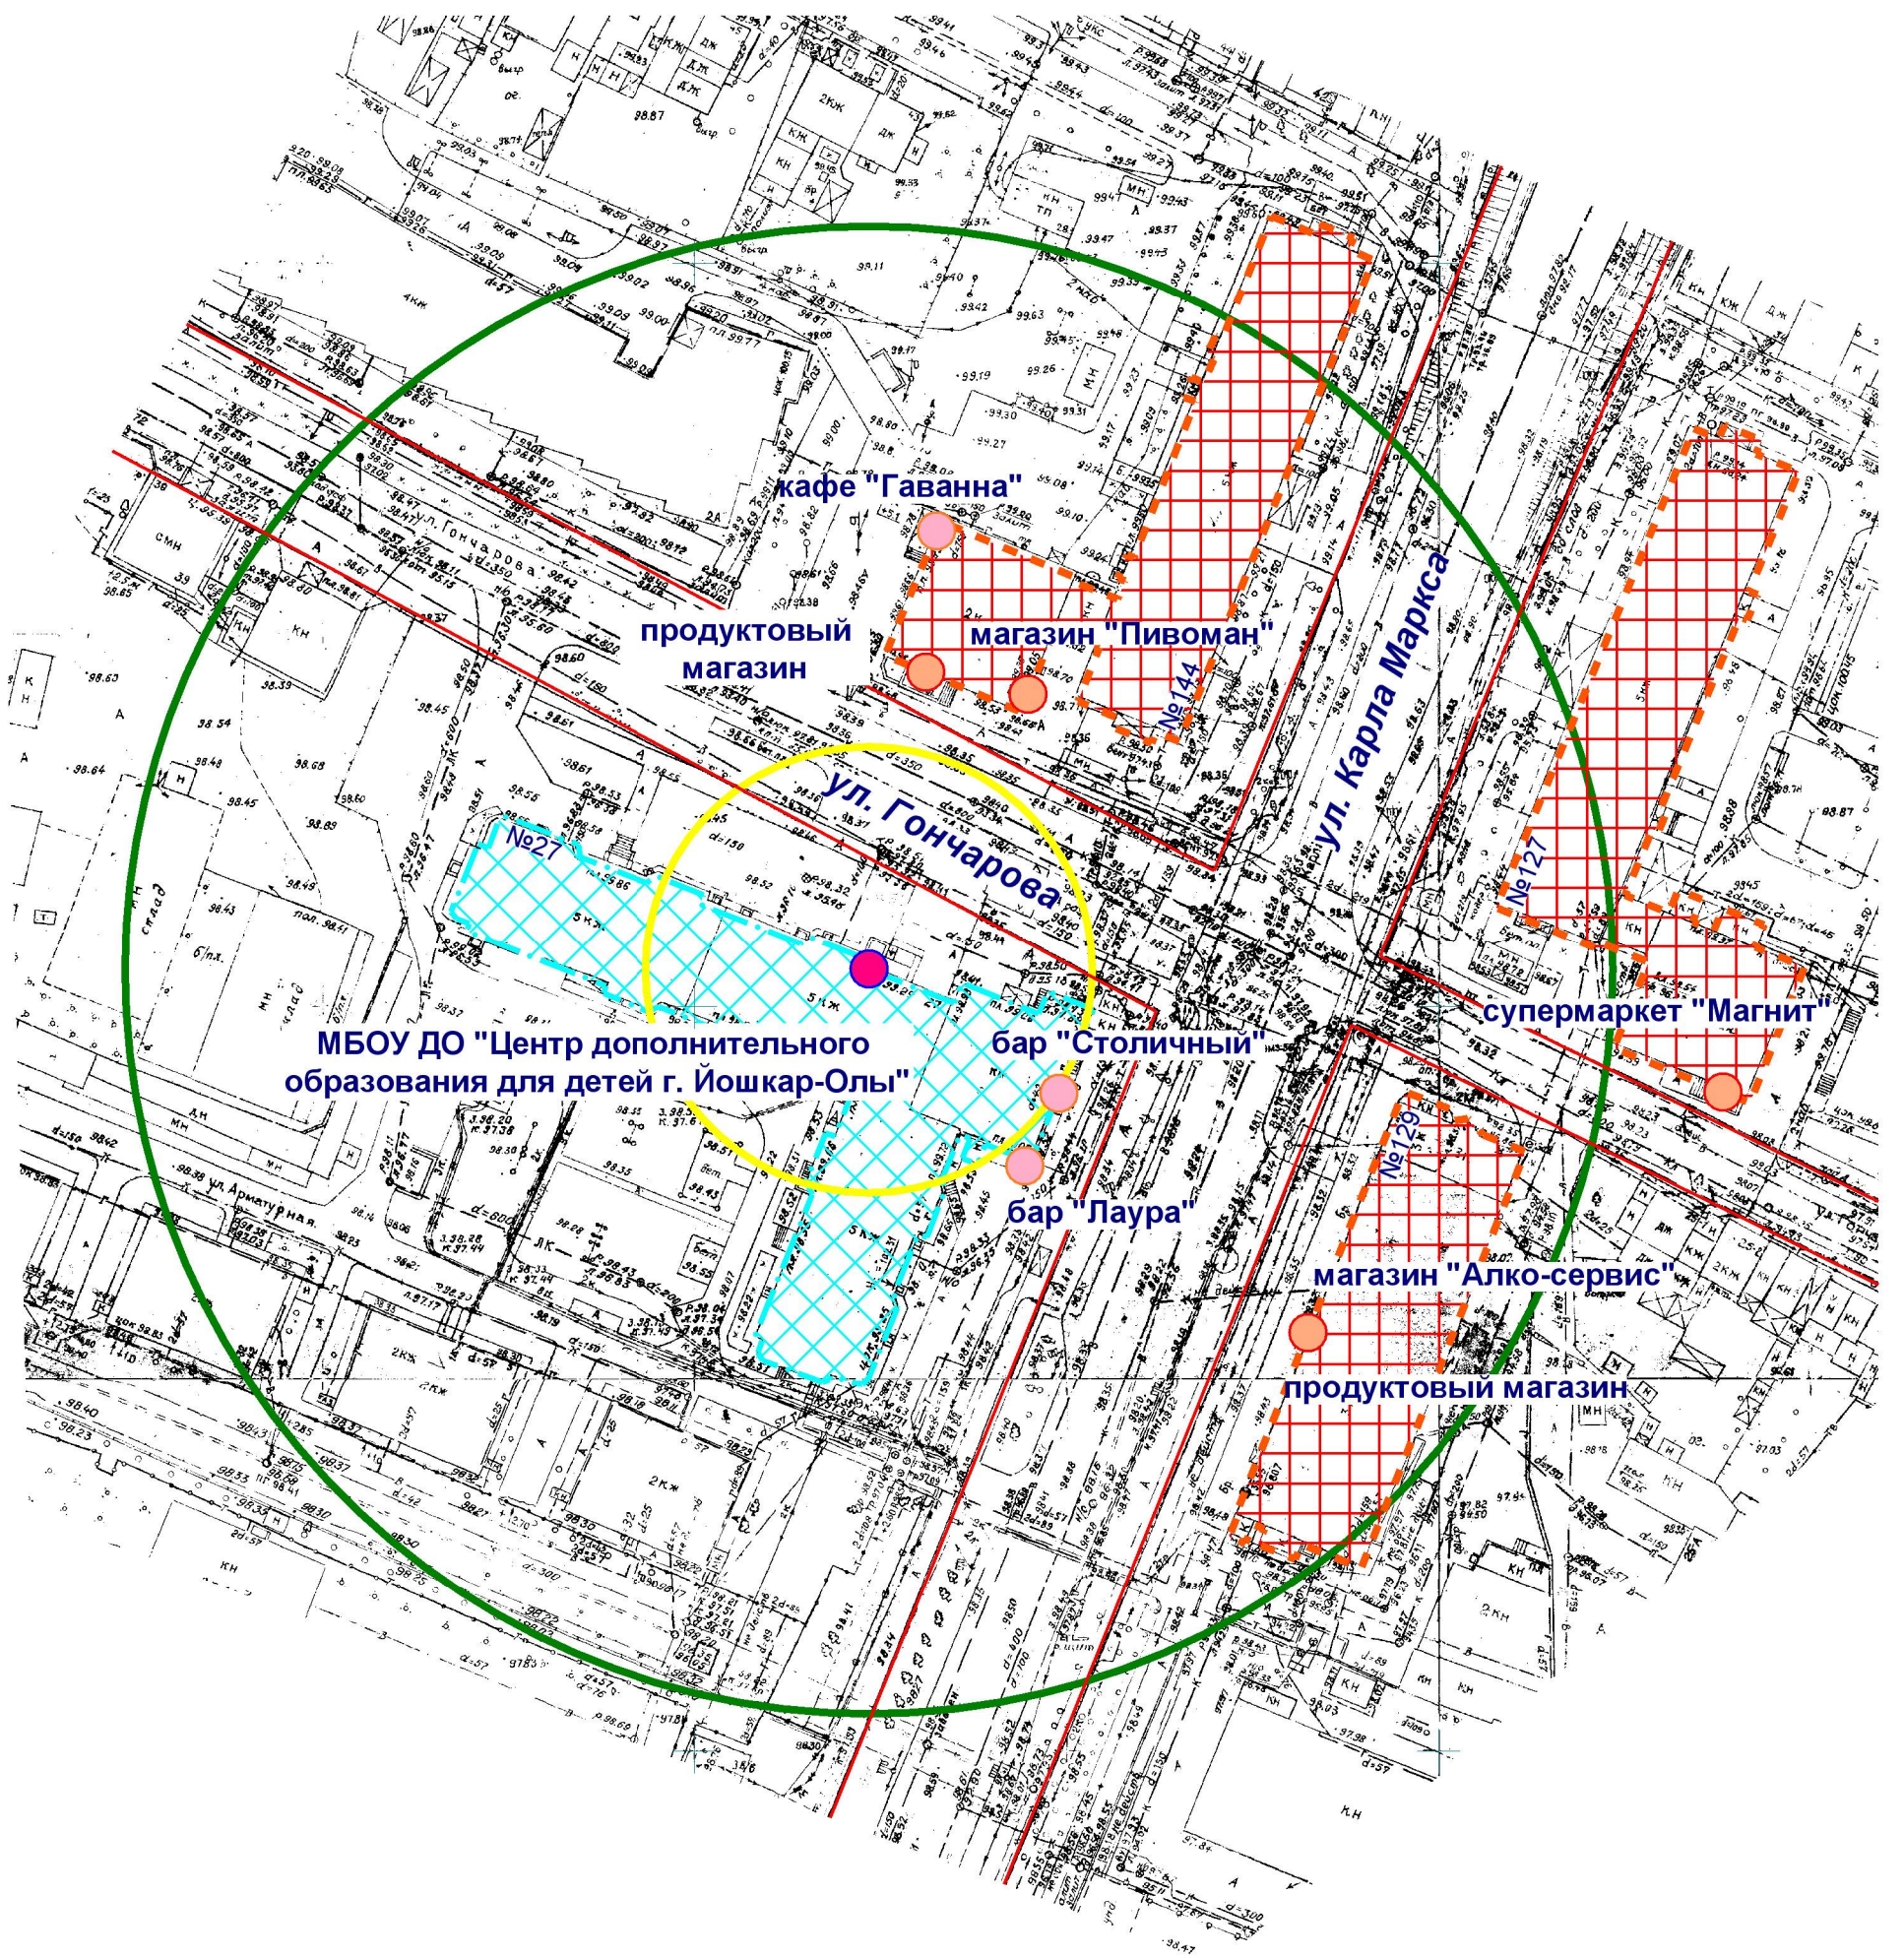

- Входы на объект
- Входы в предприятие торговли
- Входы в предприятие общественного питания
- Территория объекта
- Предприятие торговли и общественного питания
- Радиус 30 м
- Радиус 100 м

| | | | | | |
|------------------|--|--|---|--------|--------|
| МУП "АРХИТЕКТОР" | | Заказчик: Администрация городского округа "Город Йошкар-Ола" | | | |
| Директор | | Парманов | Объект: Муниципальное бюджетное образовательное учреждение дополнительного образования "Центр дополнительного образования для детей г. Йошкар-Олы", местоположение: РМЭ, г. Йошкар-Ола, ул. Гончарова, д. 27. | | |
| Нач. ОИРД | | Костик | | | |
| Исполнитель | | Николаева | | | |
| | | Масштаб | Дата | Номер | Листов |
| | | 1:1000 | 12.09.2022 | 22-039 | 1 |