


Схема границ прилегающих территорий

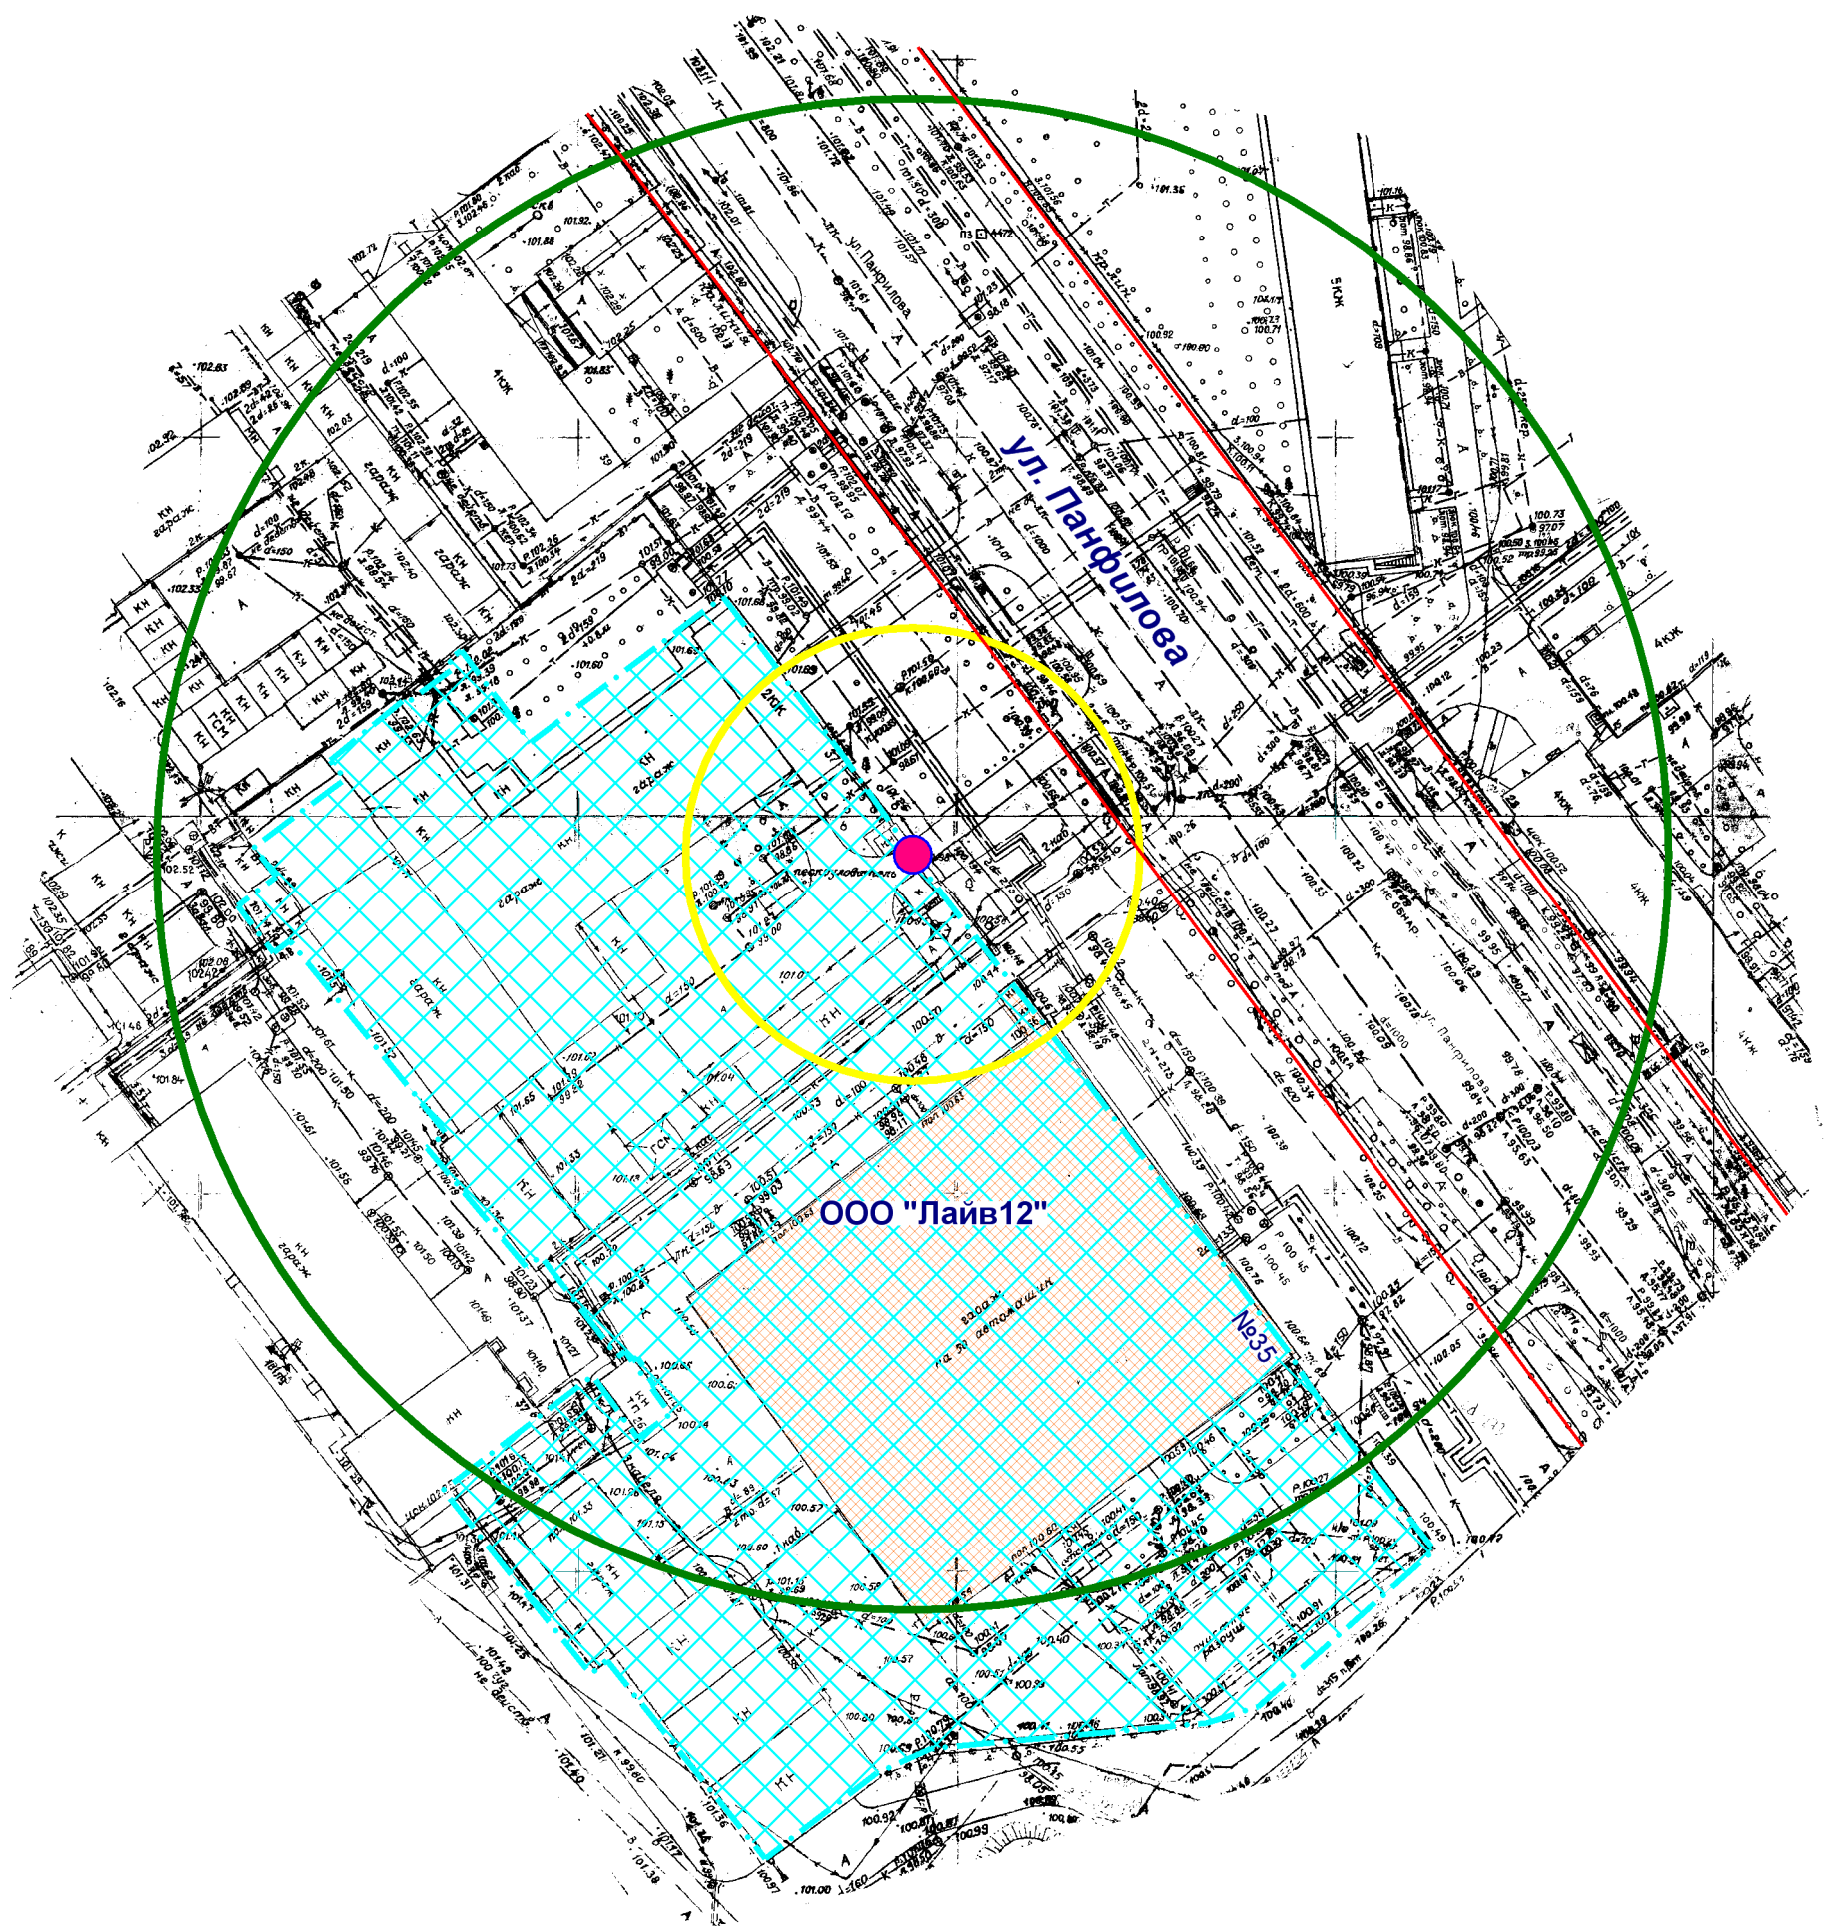

- Входы на объект
- Территория объекта
- Радиус 30 м
- Радиус 100 м

ООО "АРХИТЕКТОР"		Заказчик: Администрация городского округа «Город Йошкар-Ола»				
Директор		Дождиков	Объект: Общество с ограниченной ответственностью «Лайв12», местоположение: РМЭ, г. Йошкар-Ола, ул. Панфилова, д. 35			
Нач. ОИРД		Костик				
Исполнитель		Николаева				
			Масштаб	Дата	Номер	Листов
			1:1000		23-047	1