


Схема границ прилегающих территорий

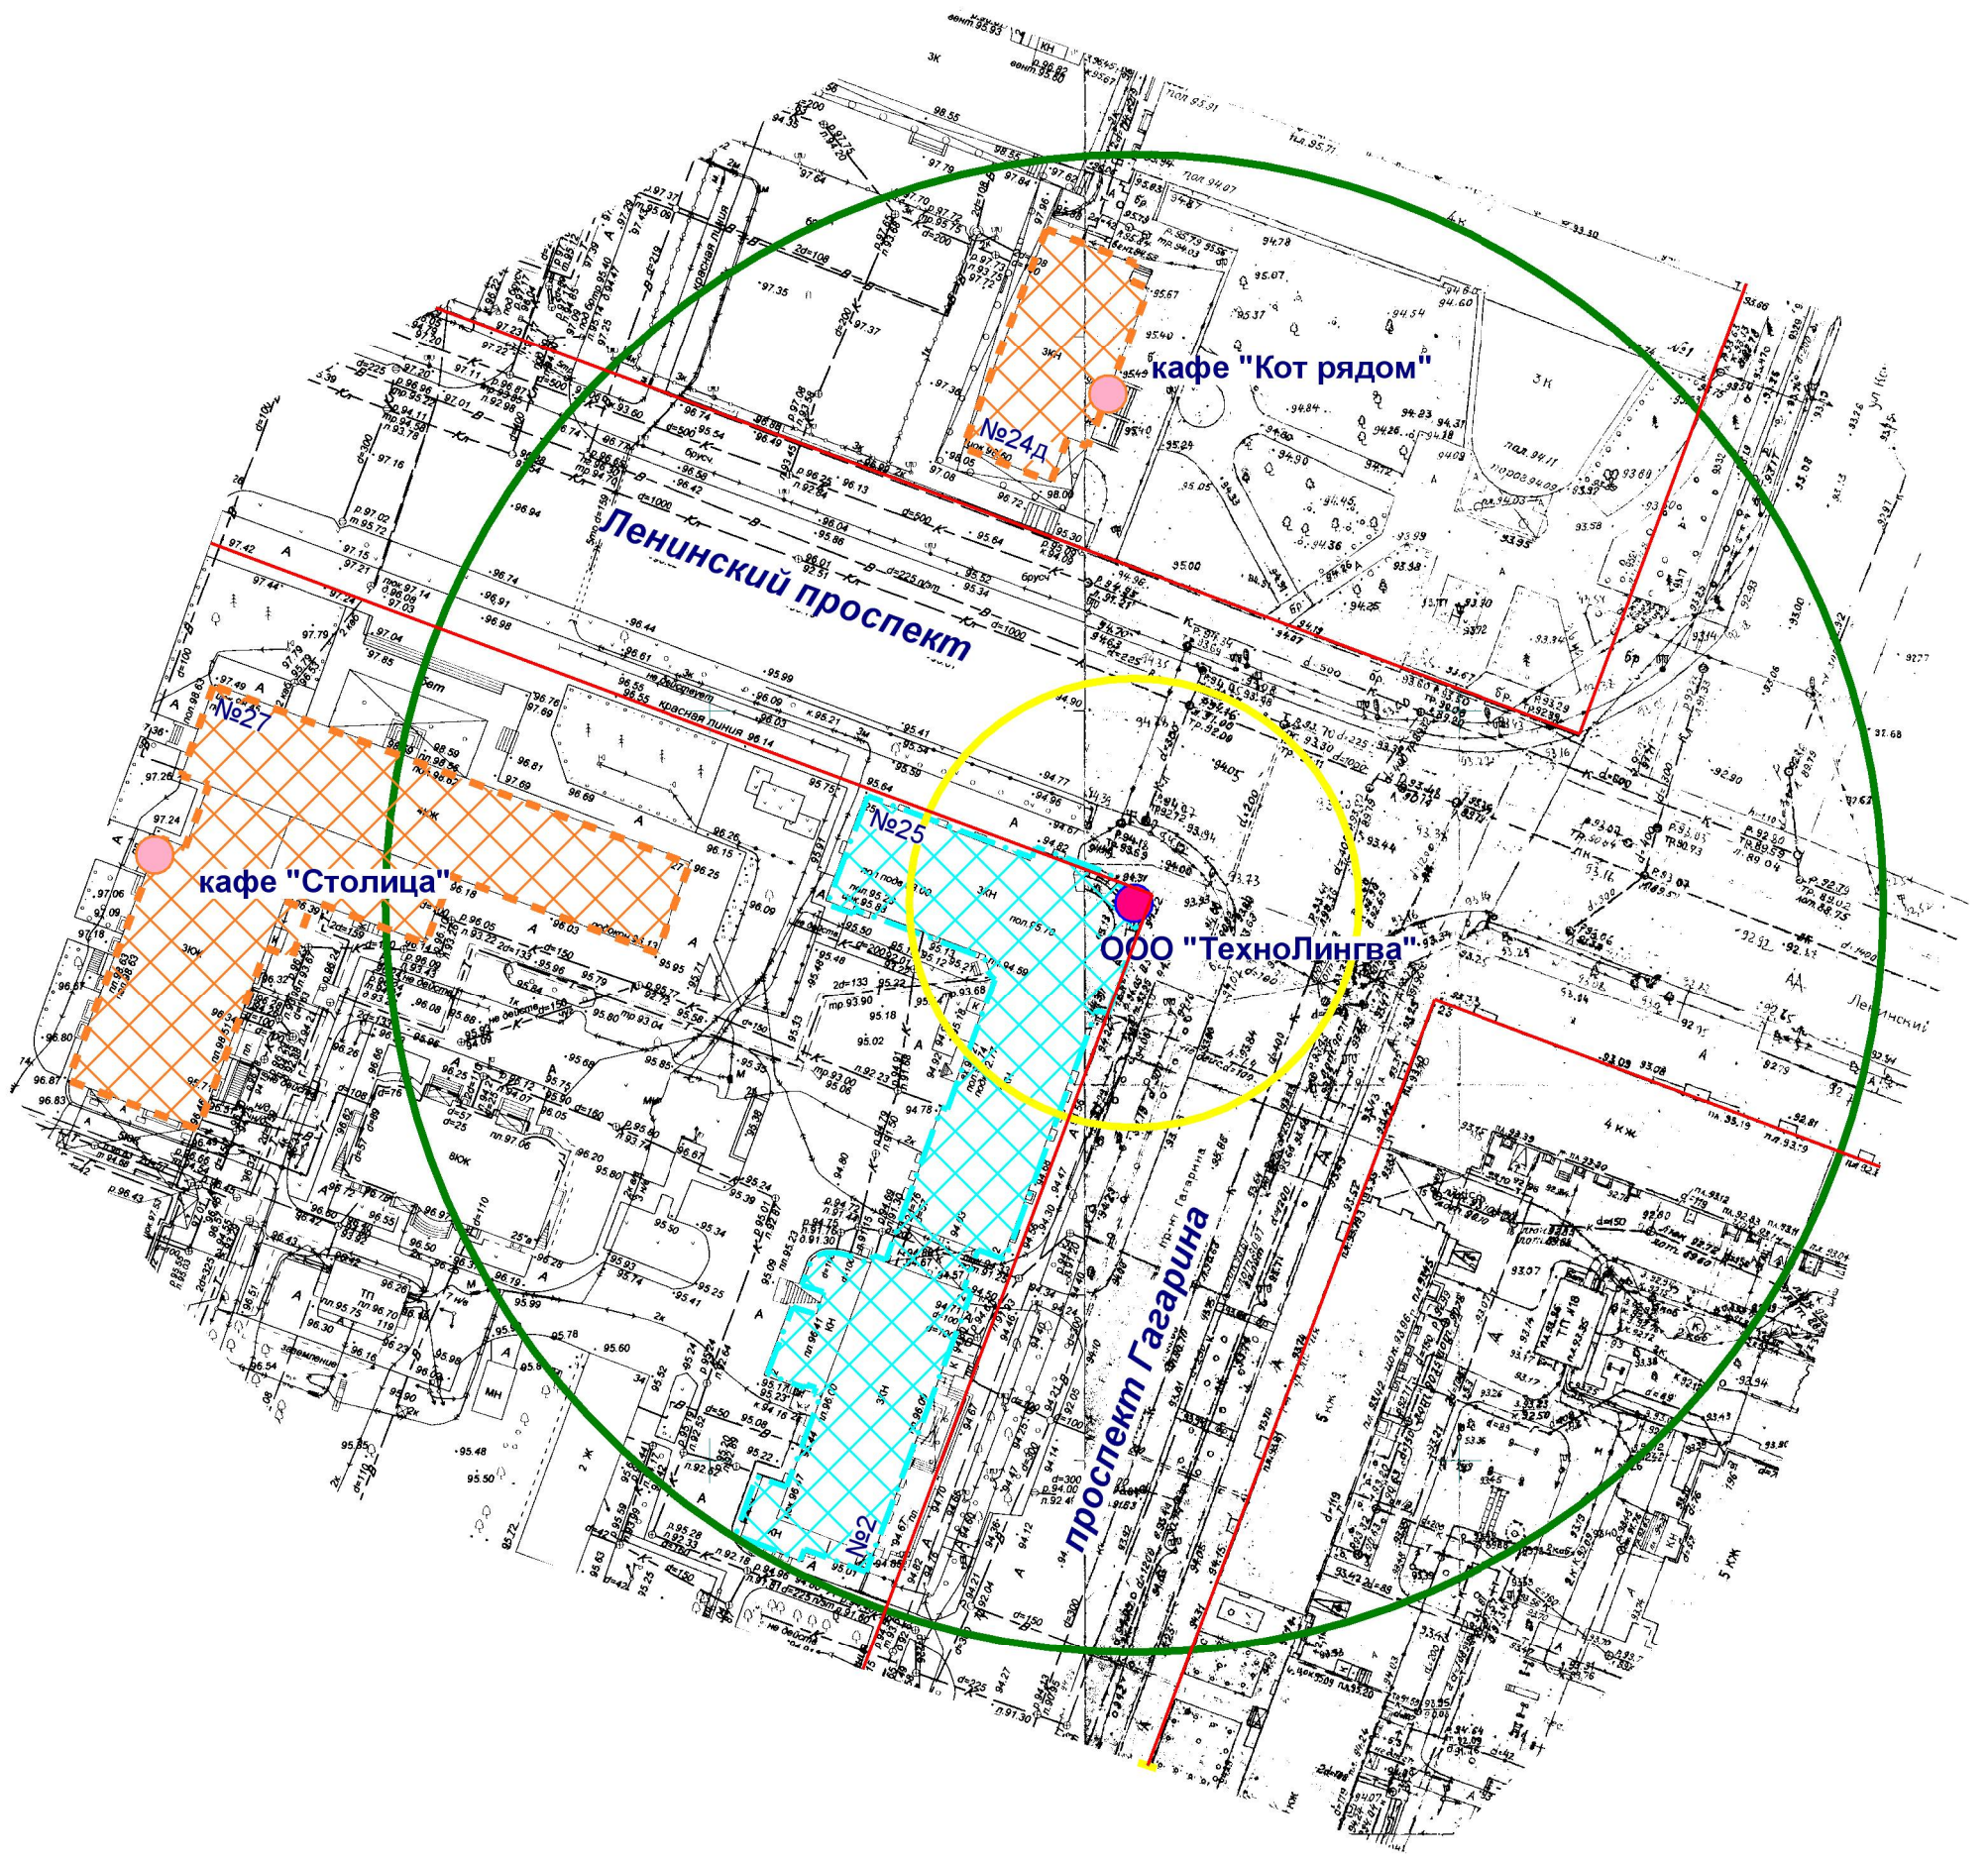

- Входы на объект
- Входы в предприятия общественного питания
- Территория объекта
- Предприятие общественного питания
- Радиус 30 м
- Радиус 100 м

МУП "АРХИТЕКТОР"		Заказчик: Администрация городского округа "Город Йошкар-Ола"				
Директор		Парманов	Объект: Общество с ограниченной ответственностью "Лингва", местоположение: РМЭ, г. Йошкар-Ола, Ленинский проспект, д. 25.			
Нач. ОИРД		Костик				
Исполнитель		Николаева	Масштаб	Дата	Номер	Листов
			1:1000	16.09.2022	22-096	1