


# Схема границ прилегающих территорий

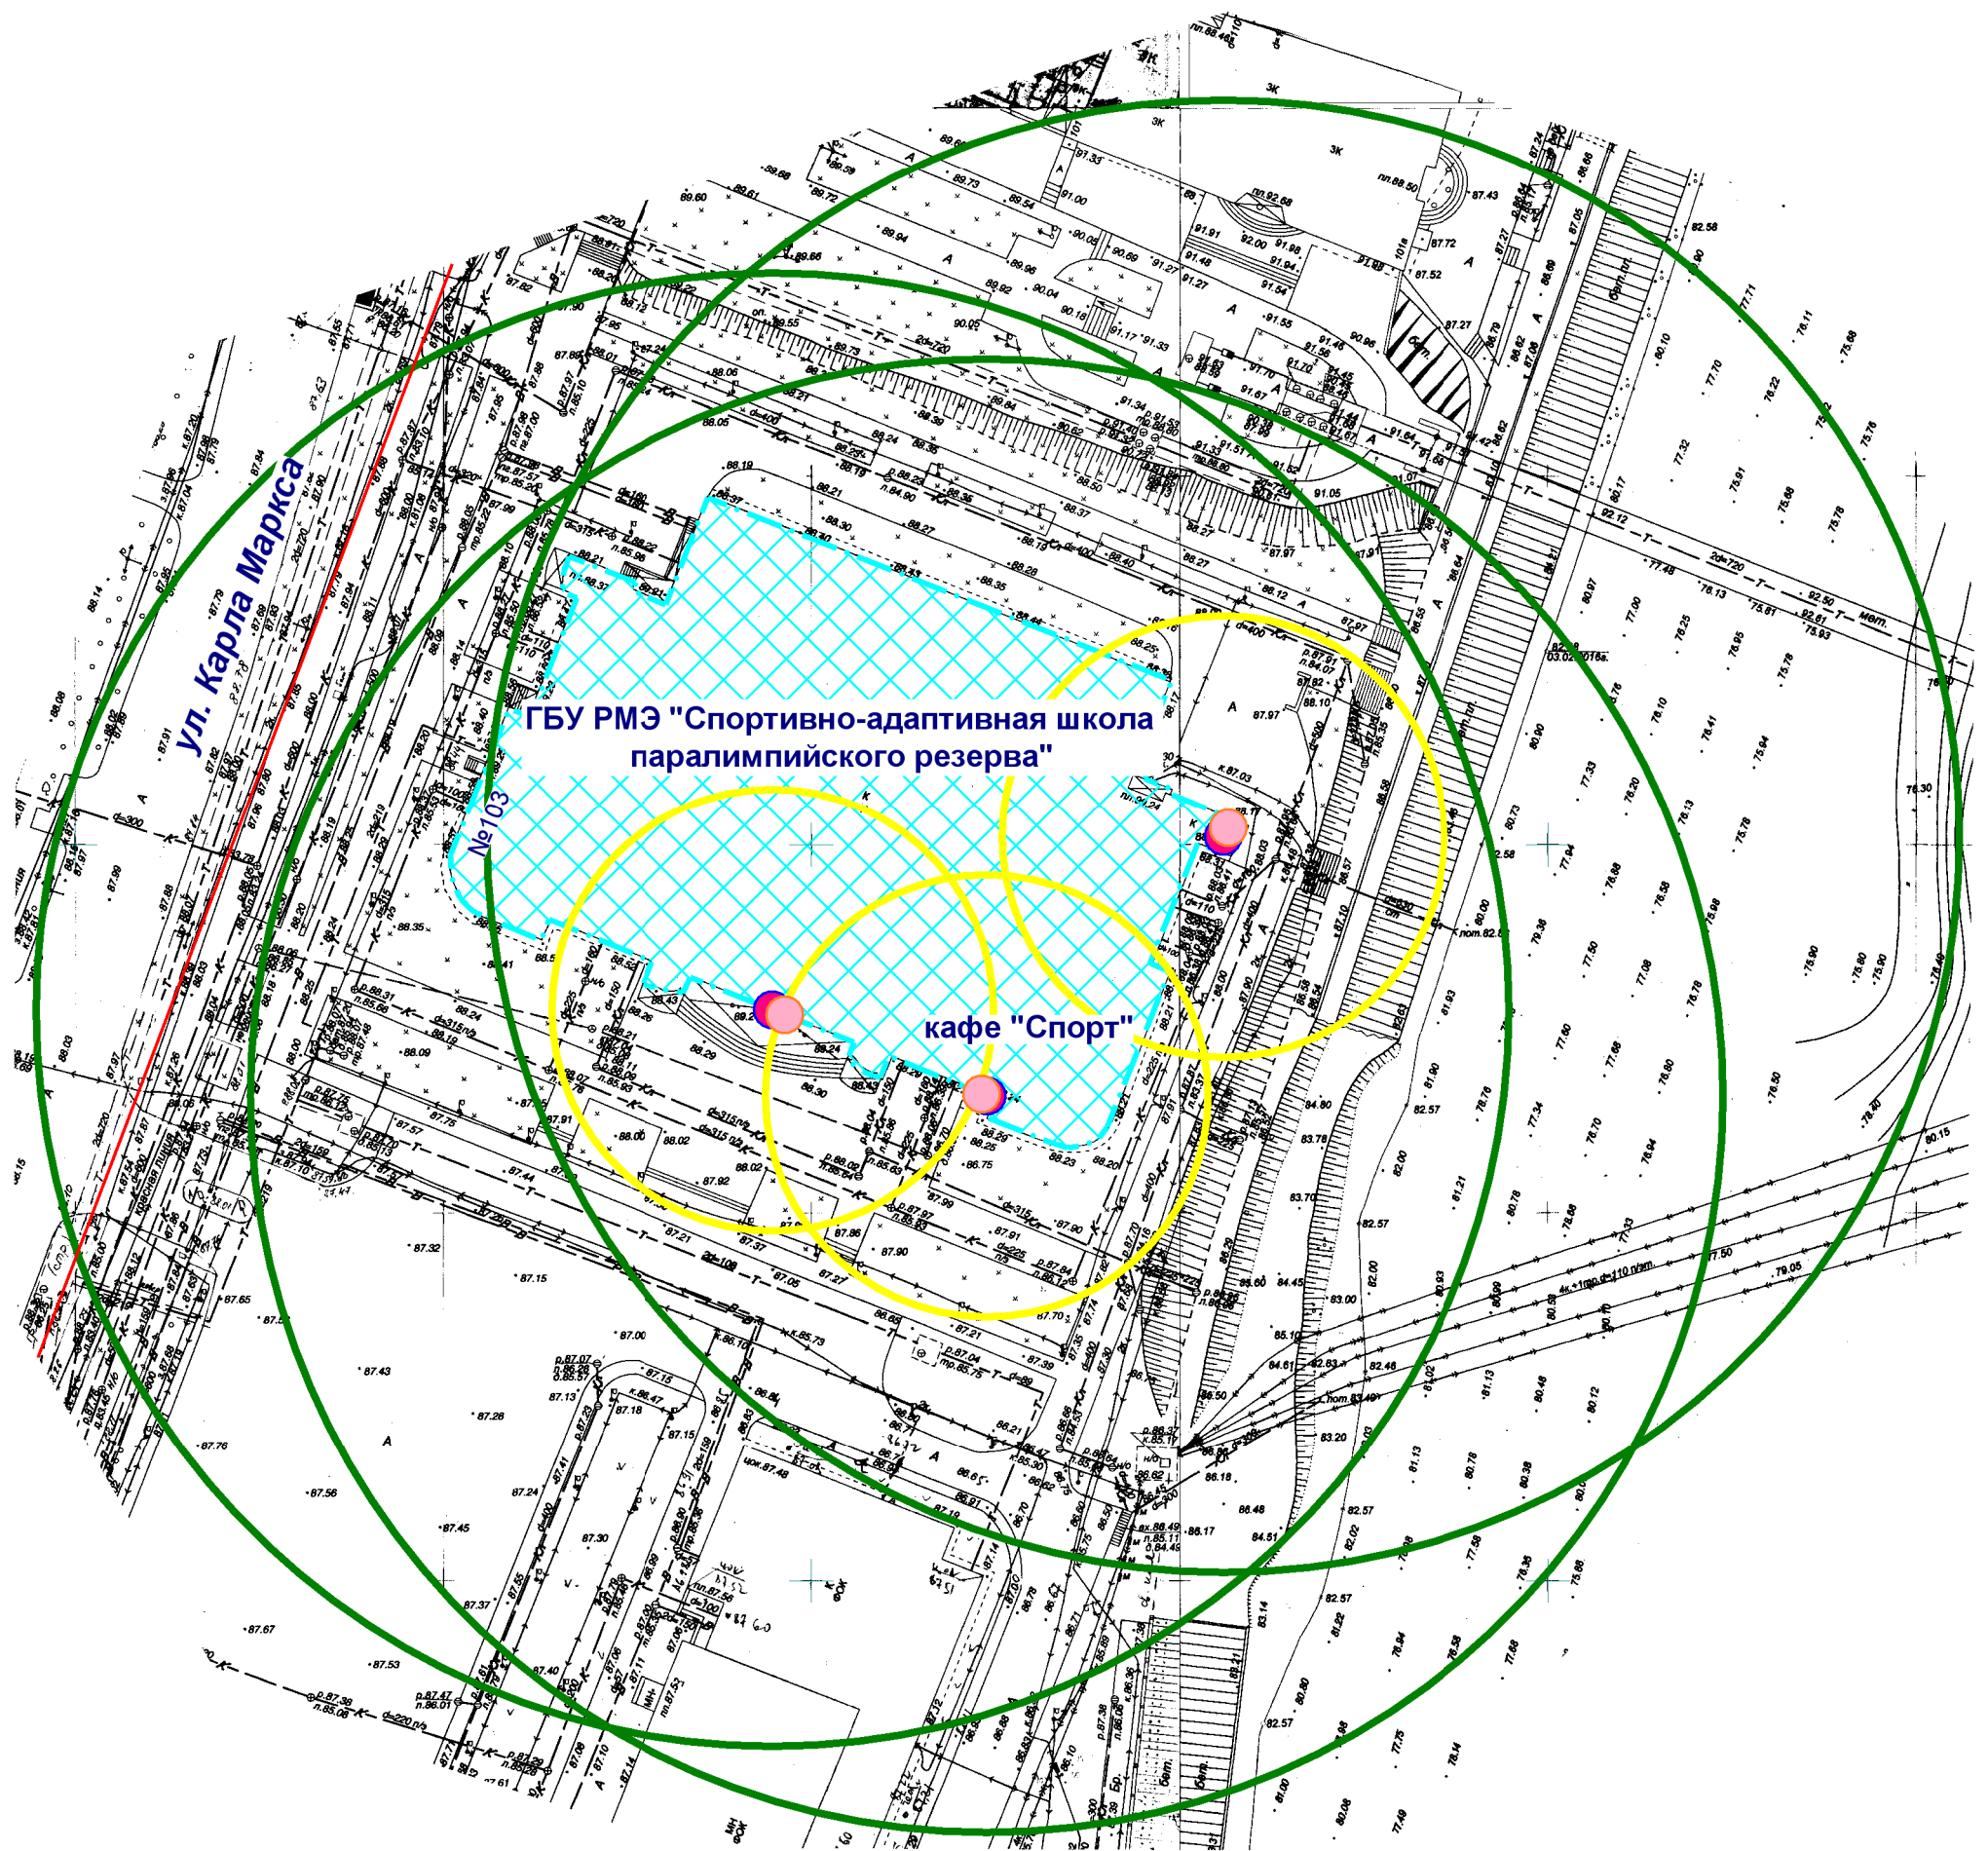

- Входы на объект
- Входы в предприятие общественного питания
- Территория объекта
- Радиус 30 м
- Радиус 100 м

|                  |  |           |   |      |        |        |
|------------------|--|-----------|---|------|--------|--------|
| ООО "АРХИТЕКТОР" |  |           | Заказчик: Администрация городского округа «Город Йошкар-Ола»  |      |        |        |
| Директор         |  | Дождиков  | Объект: Государственное бюджетное учреждение Республики Марий Эл «Спортивно-адаптивная школа паралимпийского резерва», местоположение: РМЭ, г. Йошкар-Ола, ул. Карла Маркса, д. 103 |      |        |        |
| Нач. ОИРД        |  | Костик    |   |      |        |        |
| Исполнитель      |  | Николаева |   |      |        |        |
|                  |  |           | Масштаб   | Дата | Номер  | Листов |
|                  |  |           | 1:1000  |      | 23-008 | 1      |