


Схема границ прилегающих территорий

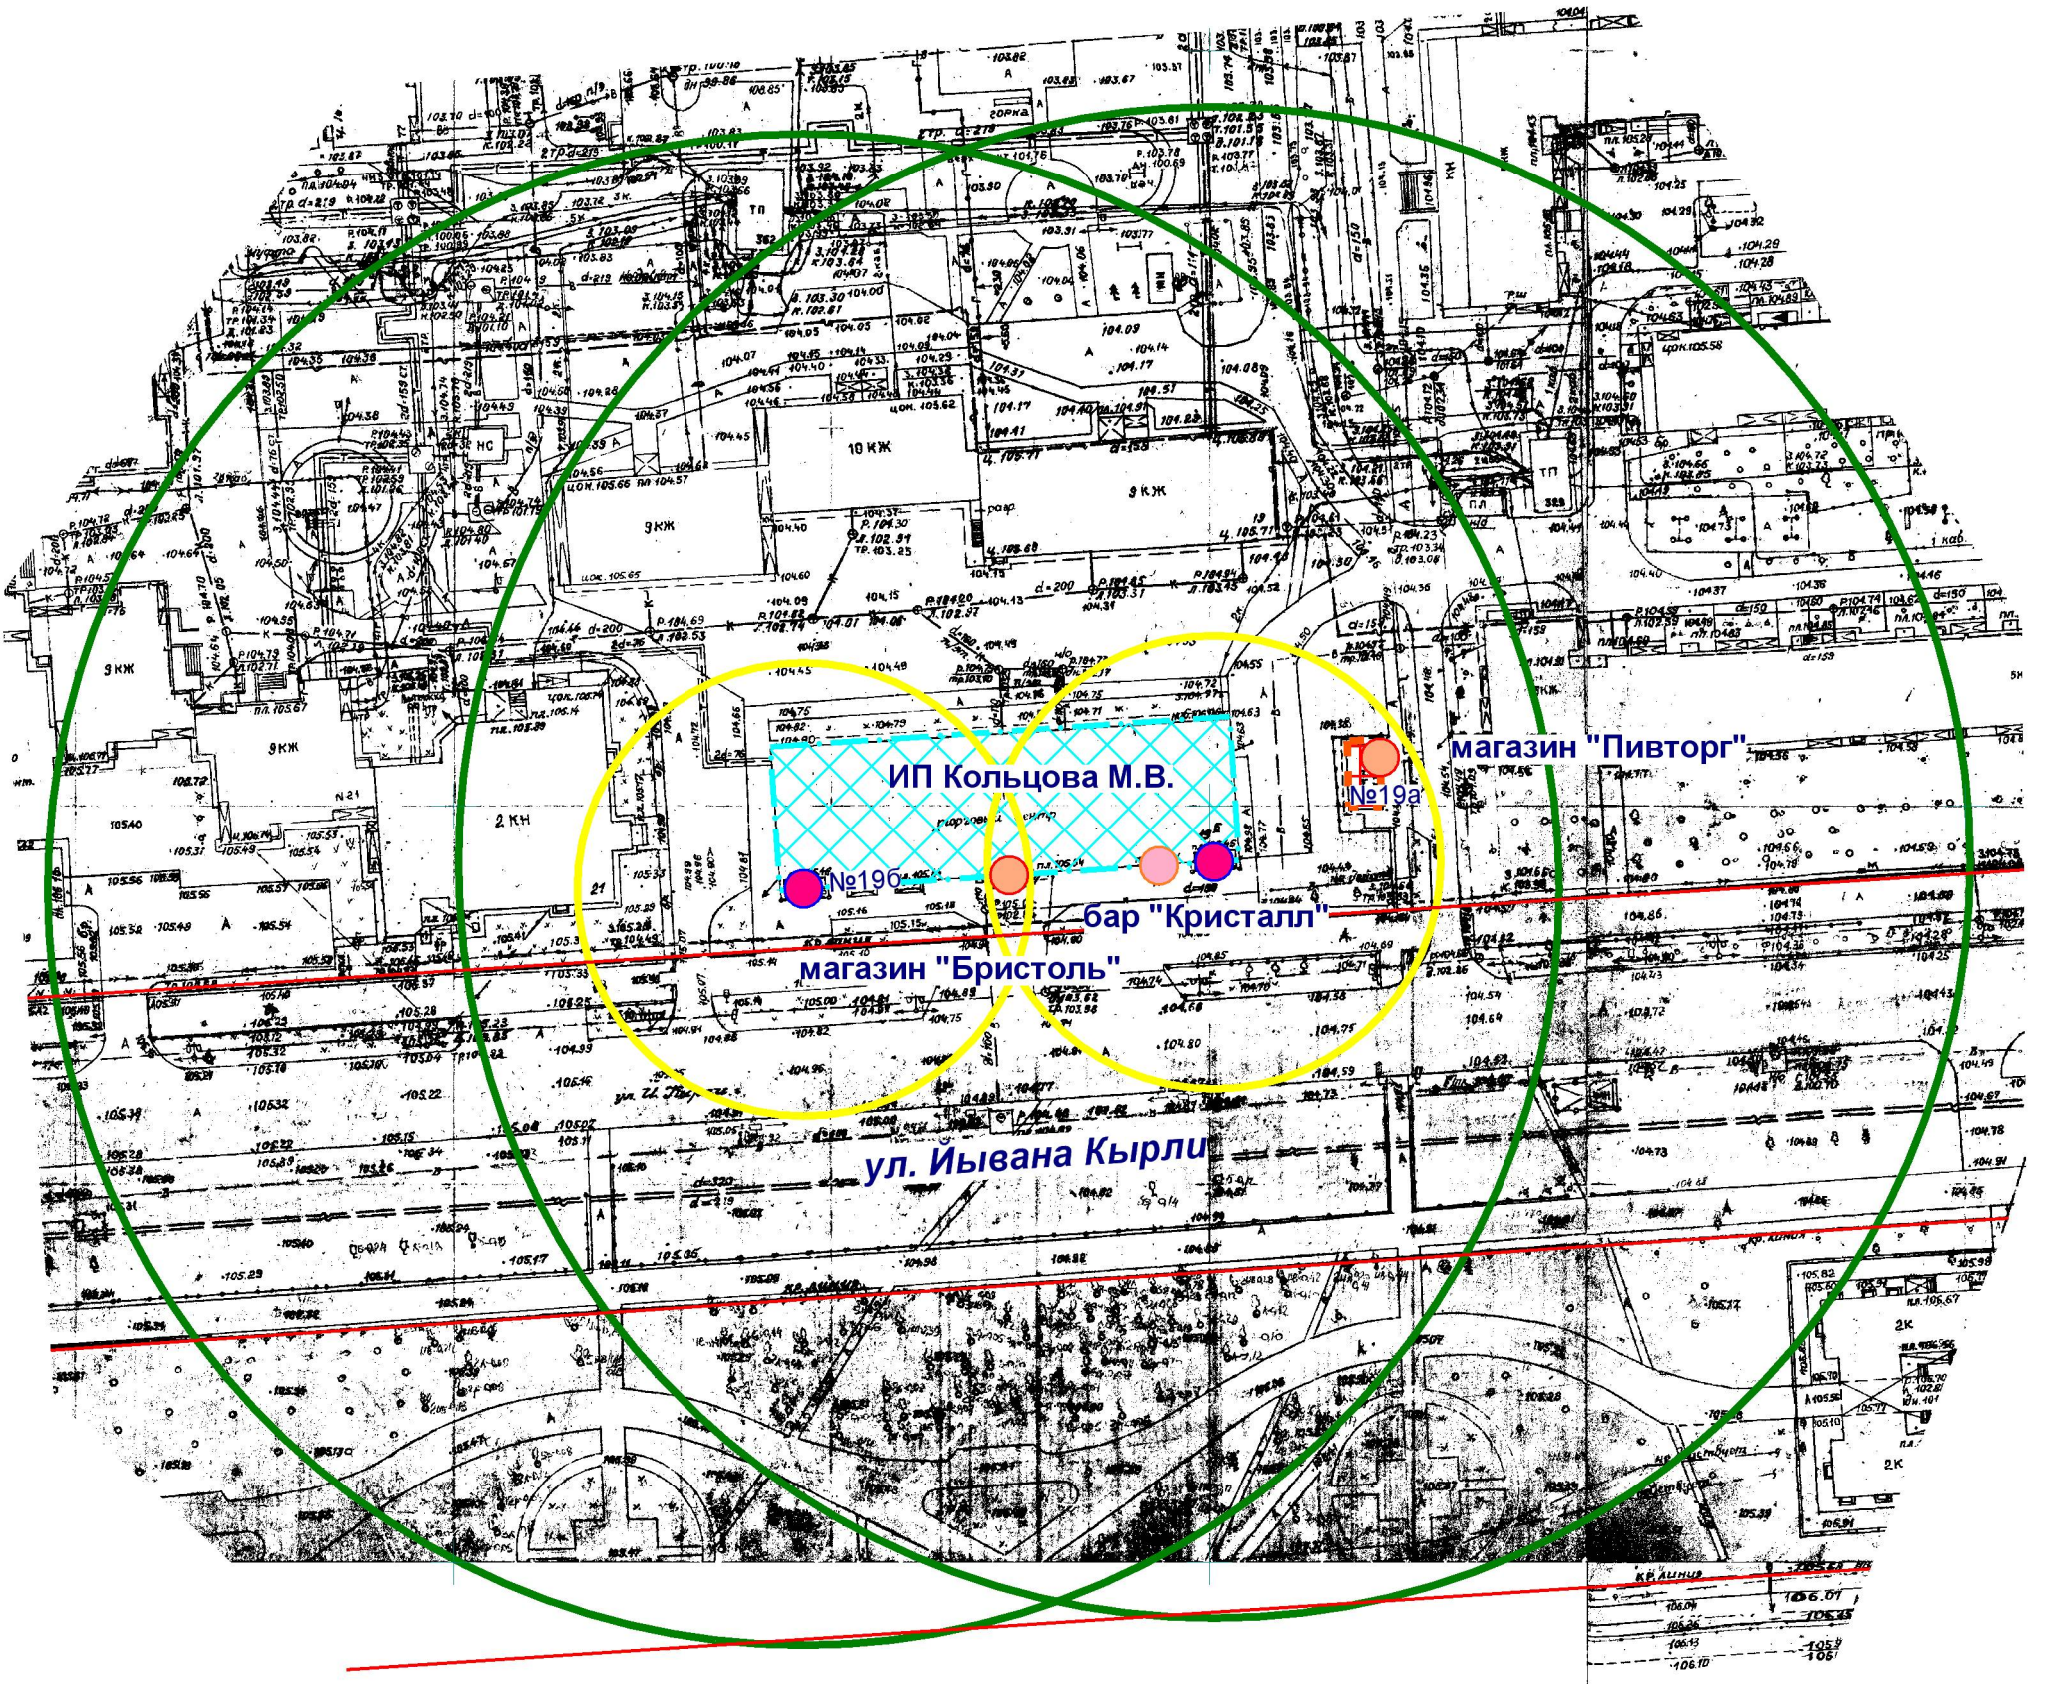

- Входы на объект
- Входы в предприятие торговли
- Входы в предприятие общественного питания
- Территория объекта
- Предприятие торговли
- Радиус 30 м
- Радиус 100 м

МУП "АРХИТЕКТОР"		Заказчик: Администрация городского округа "Город Йошкар-Ола"			
Директор		Парманов	Объект: Индивидуальный предприниматель Кольцова Мария Витальевна, местоположение: РМЭ, г. Йошкар-Ола, ул. Ивана Кырли, д. 196.		
Нач. ОИРД		Костик			
Исполнитель		Николаева			
		Масштаб	Дата	Номер	Листов
		1:1000	19.09.2022	22-116	1