

Сообщение о возможном установлении публичного сервитута

В соответствии со статьей 39.42 Земельного Кодекса Российской Федерации администрация городского округа «Город Козьмодемьянск» Республики Марий Эл информирует о возможном установлении публичного сервитута в целях использования и размещения земельных участков и (или) земель следующих линейных объектов системы теплоснабжения, их технологических частей, являющихся объектами местного значения:

1. Тепловая сеть от котельной № 0524 для теплоснабжения здания налоговой по адресу: Республика Марий Эл, г.Козьмодемьянск, ул.Гагарина, д.61, протяженность – 71 м. Публичный сервитут испрашивается в отношении следующих земельных участков, расположенных по адресам:

Республика Марий Эл, г.Козьмодемьянск, земельные участки с кадастровыми номерами 12:17:0108002:3, 12:17:0108002:12, 12:17:0108002:27, 12:17:0108002:282, в квартале 12:17:0108002 (согласно схемы №1).

2. Тепловая сеть для теплоснабжения многоквартирного жилого дома № 4 3-микрорайона в г.Козьмодемьянск, расположенного по адресу: Республика Марий Эл, г.Козьмодемьянск, 3-й микрорайон. Публичный сервитут испрашивается в отношении следующих земельных участков, расположенных по адресам:

Республика Марий Эл, г.Козьмодемьянск, земельные участки с кадастровыми номерами 12:17:0102002:16, в квартале 12:17:0102002 (согласно схемы №2).

Ознакомиться с поступившим ходатайством об установлении публичного сервитута и прилагаемым к нему описанием местоположения границ публичного сервитута можно на официальном портале Республики Марий Эл: mari-el.gov.ru, в разделе «местное самоуправление» – «администрация городского округа «Город Козьмодемьянск», а также с понедельника по пятницу, за исключением выходных праздничных дней с 8:00 ч. до 17:00 ч., по адресу: Республика Марий Эл, г. Козьмодемьянск, бульвар Космонавтов, д. 14, каб. 403, телефон: 7-34-28, 7-54-78.

Правообладатели земельных участков, в отношении которых испрашивается публичный сервитут, если их права не зарегистрированы в Едином государственном реестре недвижимости, в течение тридцати дней со дня опубликования сообщения, подпунктом 1 пункта 3 статьи 39.42 Земельного Кодекса Российской Федерации, подают в администрацию городского округа «Город Козьмодемьянск» по вышеуказанному адресу, заявления об учете их прав (обременений прав) на земельные участки с приложением копий документов, подтверждающих эти права (обременения прав). В таких заявлениях указывается способ связи с правообладателями земельных участков, в том числе их почтовый адрес и (или) адрес электронной почты. Правообладатели земельных участков, подавшие такие заявления по истечении указанного срока, несут риски невозможности обеспечения их прав в связи с отсутствием информации о таких лицах и их правах на земельные участки.

Утверждена

(наименование документа об утверждении, включая наименования

органов государственной власти или органов местного


самоуправления, принявших решение об утверждении схемы

Схема границ публичного сервитута на объект «Тепловая сеть от котельной №0524 для теплоснабжения здания налоговой по адресу: Республика Марий Эл, г.Козьмодемьянск, ул.Гагарина, д.61», расположенного по адресу: Республика Марий Эл, г.Козьмодемьянск, ул.Гагарина

Площадь Зоны ОУ1- 464 м²

Обозначение характерных точек границ	Координаты, м	
	X	Y
1	2	3
1	330607.13	1187800.58
2	330626.74	1187812.76
3	330624.61	1187816.48
4	330646.74	1187829.83
5	330663.11	1187804.65
6	330658.08	1187801.38
7	330644.88	1187821.69
8	330632.73	1187814.38
9	330634.84	1187810.72
10	330610.49	1187795.61
1	330607.13	1187800.58

Схема границ публичного сервитута на объект «Тепловая сеть от котельной №0524 для теплоснабжения здания налоговой по адресу: Республика Марий Эл, г.Козьмодемьянск, ул.Гагарина, д.61», расположенного по адресу: Республика Марий Эл, г.Козьмодемьянск, ул.Гагарина

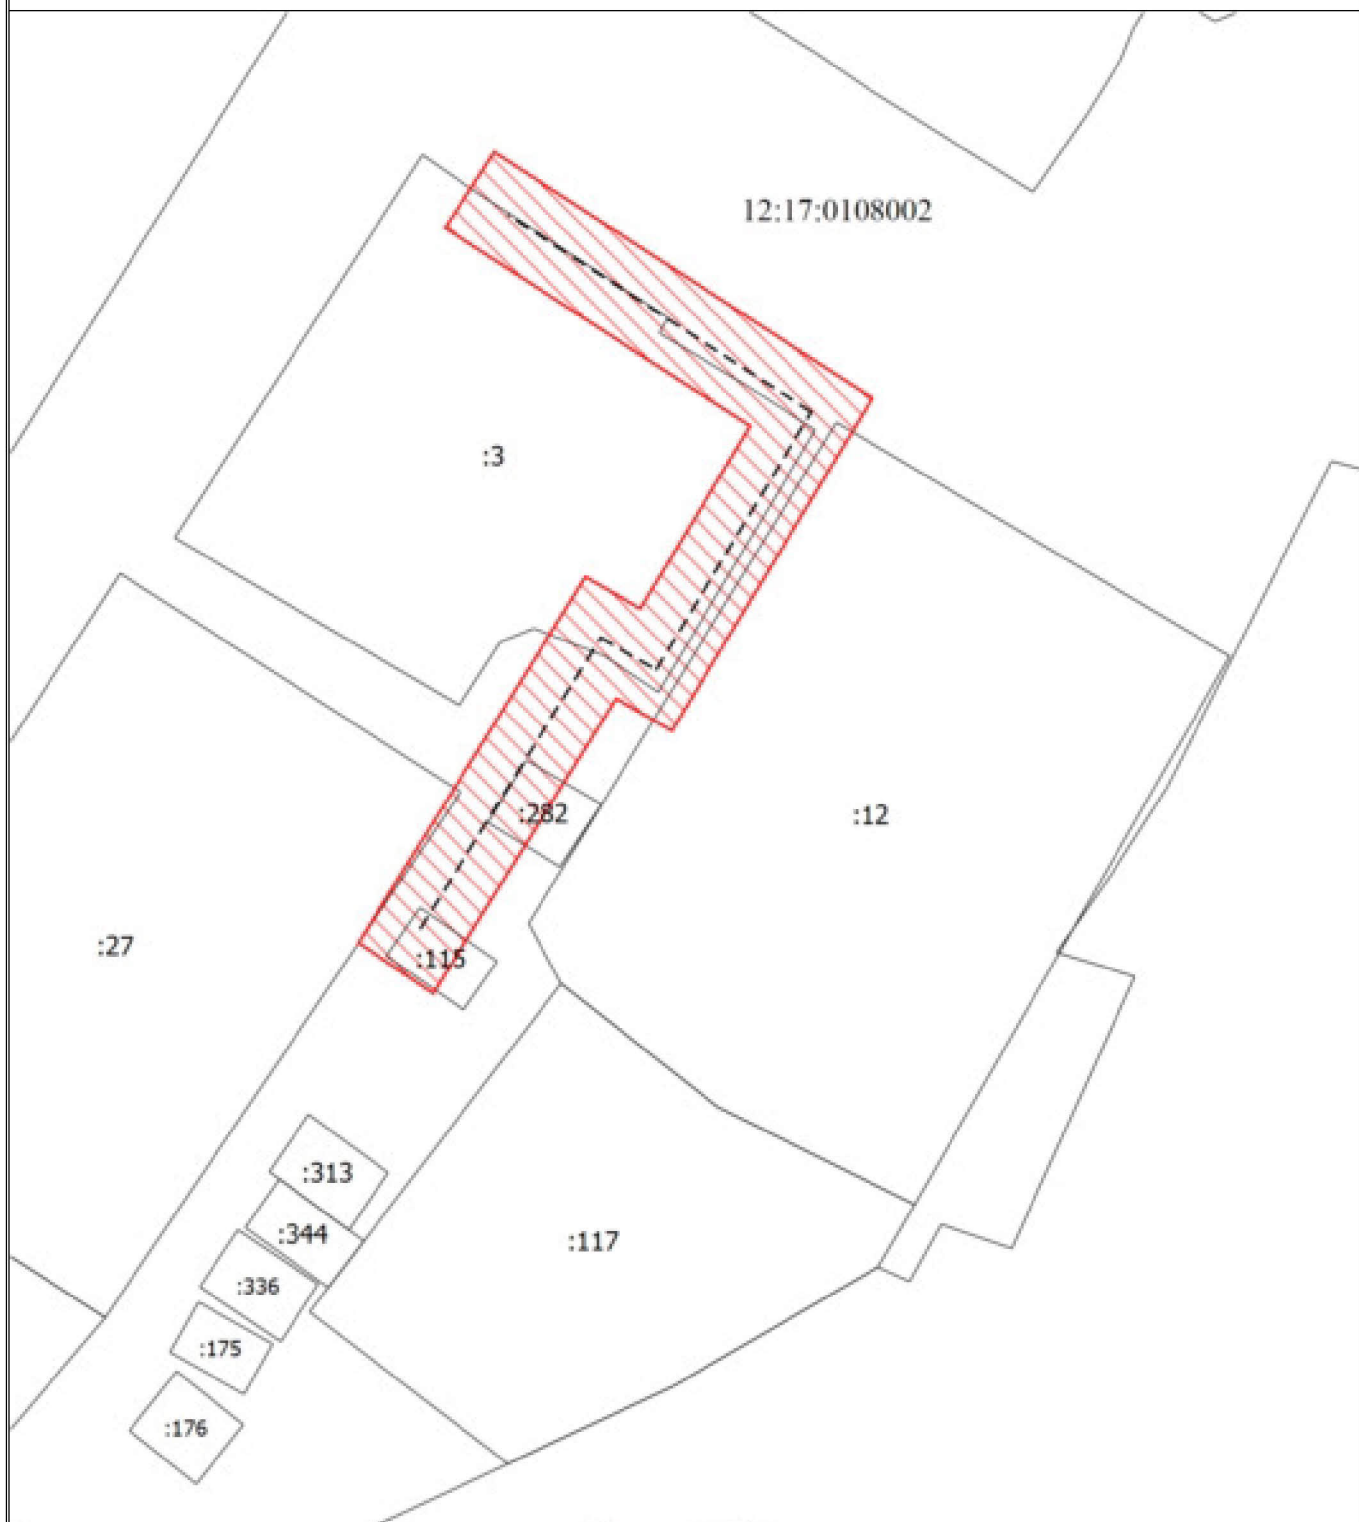

Масштаб 1:500

Условные обозначения

- :115** - Кадастровый номер земельного участка
- - Существующая часть границы, имеющиеся в ЕГРН сведения о которой достаточны для определения ее местоположения
- 12:17:0108002** - Номер кадастрового квартала
- (красная) - Граница публичного сервитута
- - - - - (черная) - Обозначение объекта в отношении которого устанавливается публичный сервитут
- /// (красная) - Зона публичного сервитута

Утверждена

(наименование документа об утверждении, включая наименования

органов государственной власти или органов местного

самоуправления, принявших решение об утверждении схемы

Схема границ публичного сервитута на объект «Теплоснабжение многоквартирного жилого дома №4 3-микрорайона в г.Козьмодемьянск), расположенного по адресу: Республика Марий Эл, г.Козьмодемьянск, 3-й Микрорайон

Площадь сервитута- 1527 м²

Обозначение характерных точек границ	Координаты, м	
	X	Y
1	2	3
1	330644.36	1187360.40
2	330648.64	1187354.63
3	330669.27	1187322.62
4	330669.72	1187321.80
5	330686.05	1187327.12
6	330687.33	1187327.57
7	330714.83	1187344.31
8	330720.38	1187334.66
9	330732.23	1187341.79
10	330748.24	1187313.55
11	330743.02	1187310.59
12	330730.05	1187333.47
13	330718.24	1187326.36
14	330712.69	1187335.99
15	330691.16	1187322.88
16	330717.80	1187273.14
17	330707.31	1187266.22
18	330714.93	1187254.44
19	330698.51	1187242.12
20	330693.43	1187248.60
21	330698.15	1187252.30
22	330699.61	1187250.44
23	330706.85	1187255.88

Обозначение характерных точек границ	Координаты, м	
	X	Y
1	2	3
24	330699.05	1187267.96
25	330709.92	1187275.14
26	330685.58	1187320.60
27	330685.16	1187320.46
28	330685.14	1187320.52
29	330666.84	1187314.56
30	330664.11	1187319.54
31	330643.70	1187351.21
32	330639.54	1187356.82
1	330644.36	1187360.40

