


Схема границ прилегающих территорий

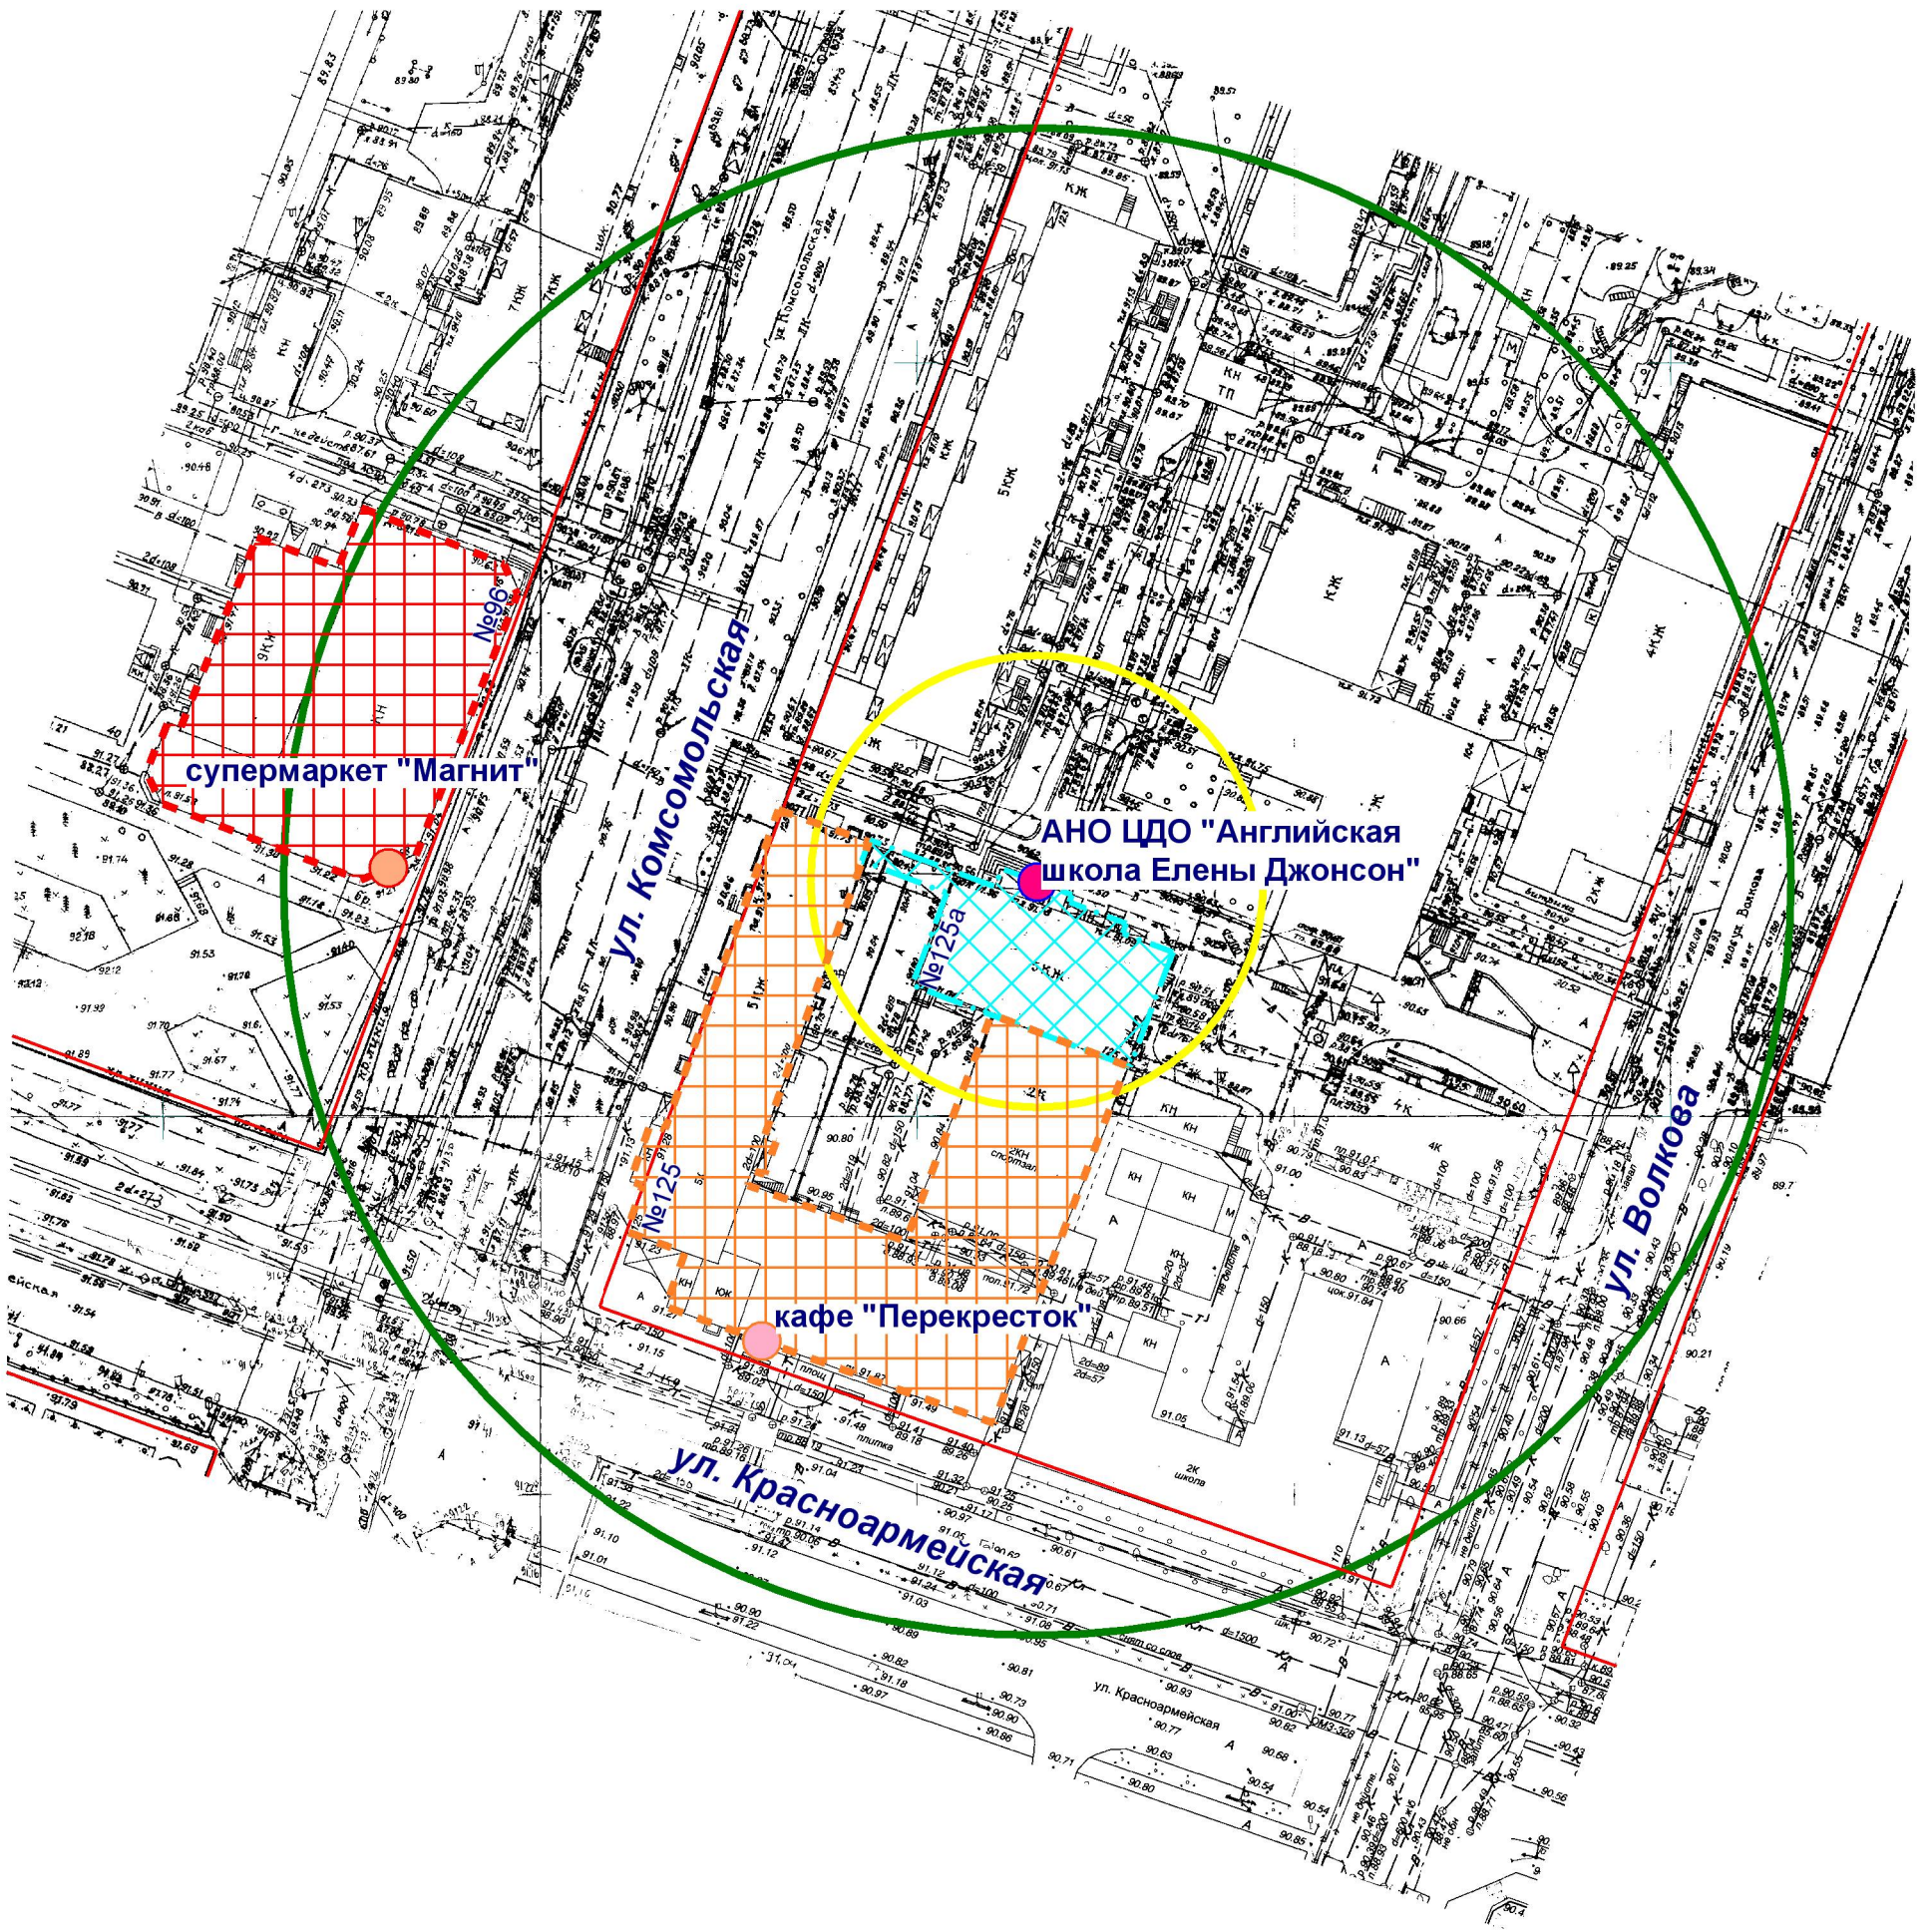

- Входы на объект
- Входы в предприятие торговли
- Входы в предприятие общественного питания
- Территория объекта
- Предприятие торговли
- Предприятие общественного питания
- Радиус 30 м
- Радиус 100 м

МУП "АРХИТЕКТОР"		Заказчик: Администрация городского округа "Город Йошкар-Ола"				
Директор		Парманов	Объект: Автономная некоммерческая организация центр дополнительного образования "Английская школа Елены Джонсон", местоположение: РМЭ, г. Йошкар-Ола, ул. Комсомольская, д. 125а.			
Нач. ОИРД		Костик				
Исполнитель		Николаева	Масштаб	Дата	Номер	Листов
			1:1000		022-135	1