


Схема границ прилегающих территорий

ул. Петрова

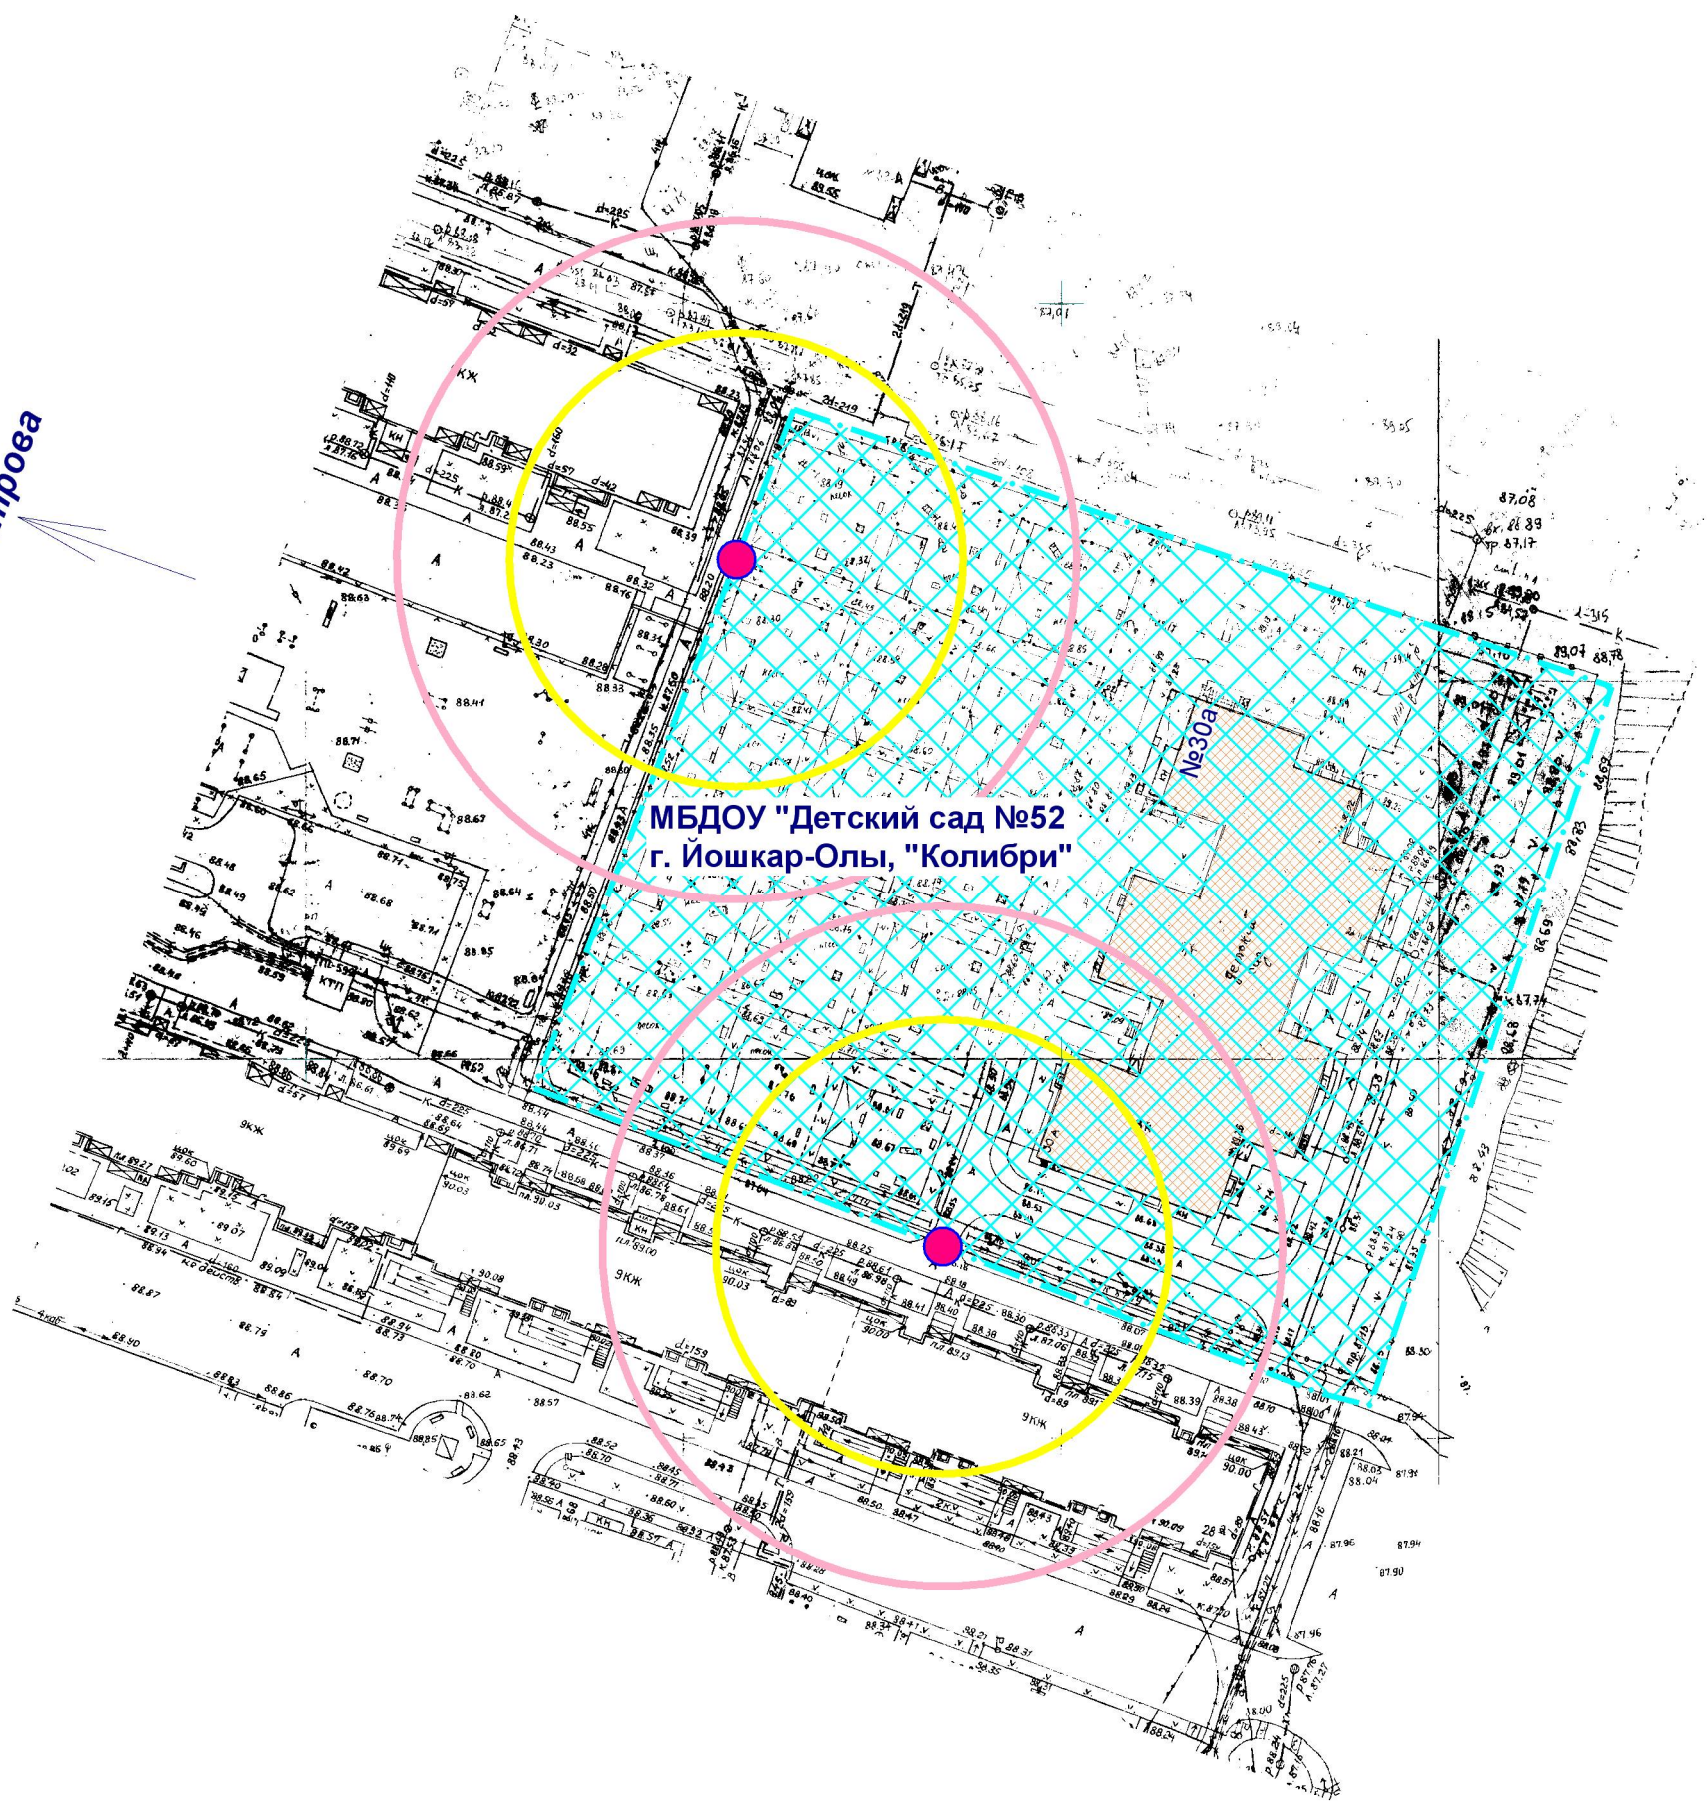

МБДОУ "Детский сад №52
г. Йошкар-Олы, "Колибри"

- Входы на объект
- Территория объекта
- Радиус 30 м
- Радиус 45 м

МУП "АРХИТЕКТОР"			Заказчик: Администрация городского округа "Город Йошкар-Ола"			
Директор		Парманов	Объект: МБДОУ "Детский сад №52 г. Йошкар-Олы, "Колибри", местоположение: РМЭ, г. Йошкар-Ола, ул. Петрова, д. 30а.			
Нач. ОИРД		Костик				
Исполнитель		Николаева	Масштаб	Дата	Номер	Листов
			1:1000		22-137	1