


Схема границ прилегающих территорий

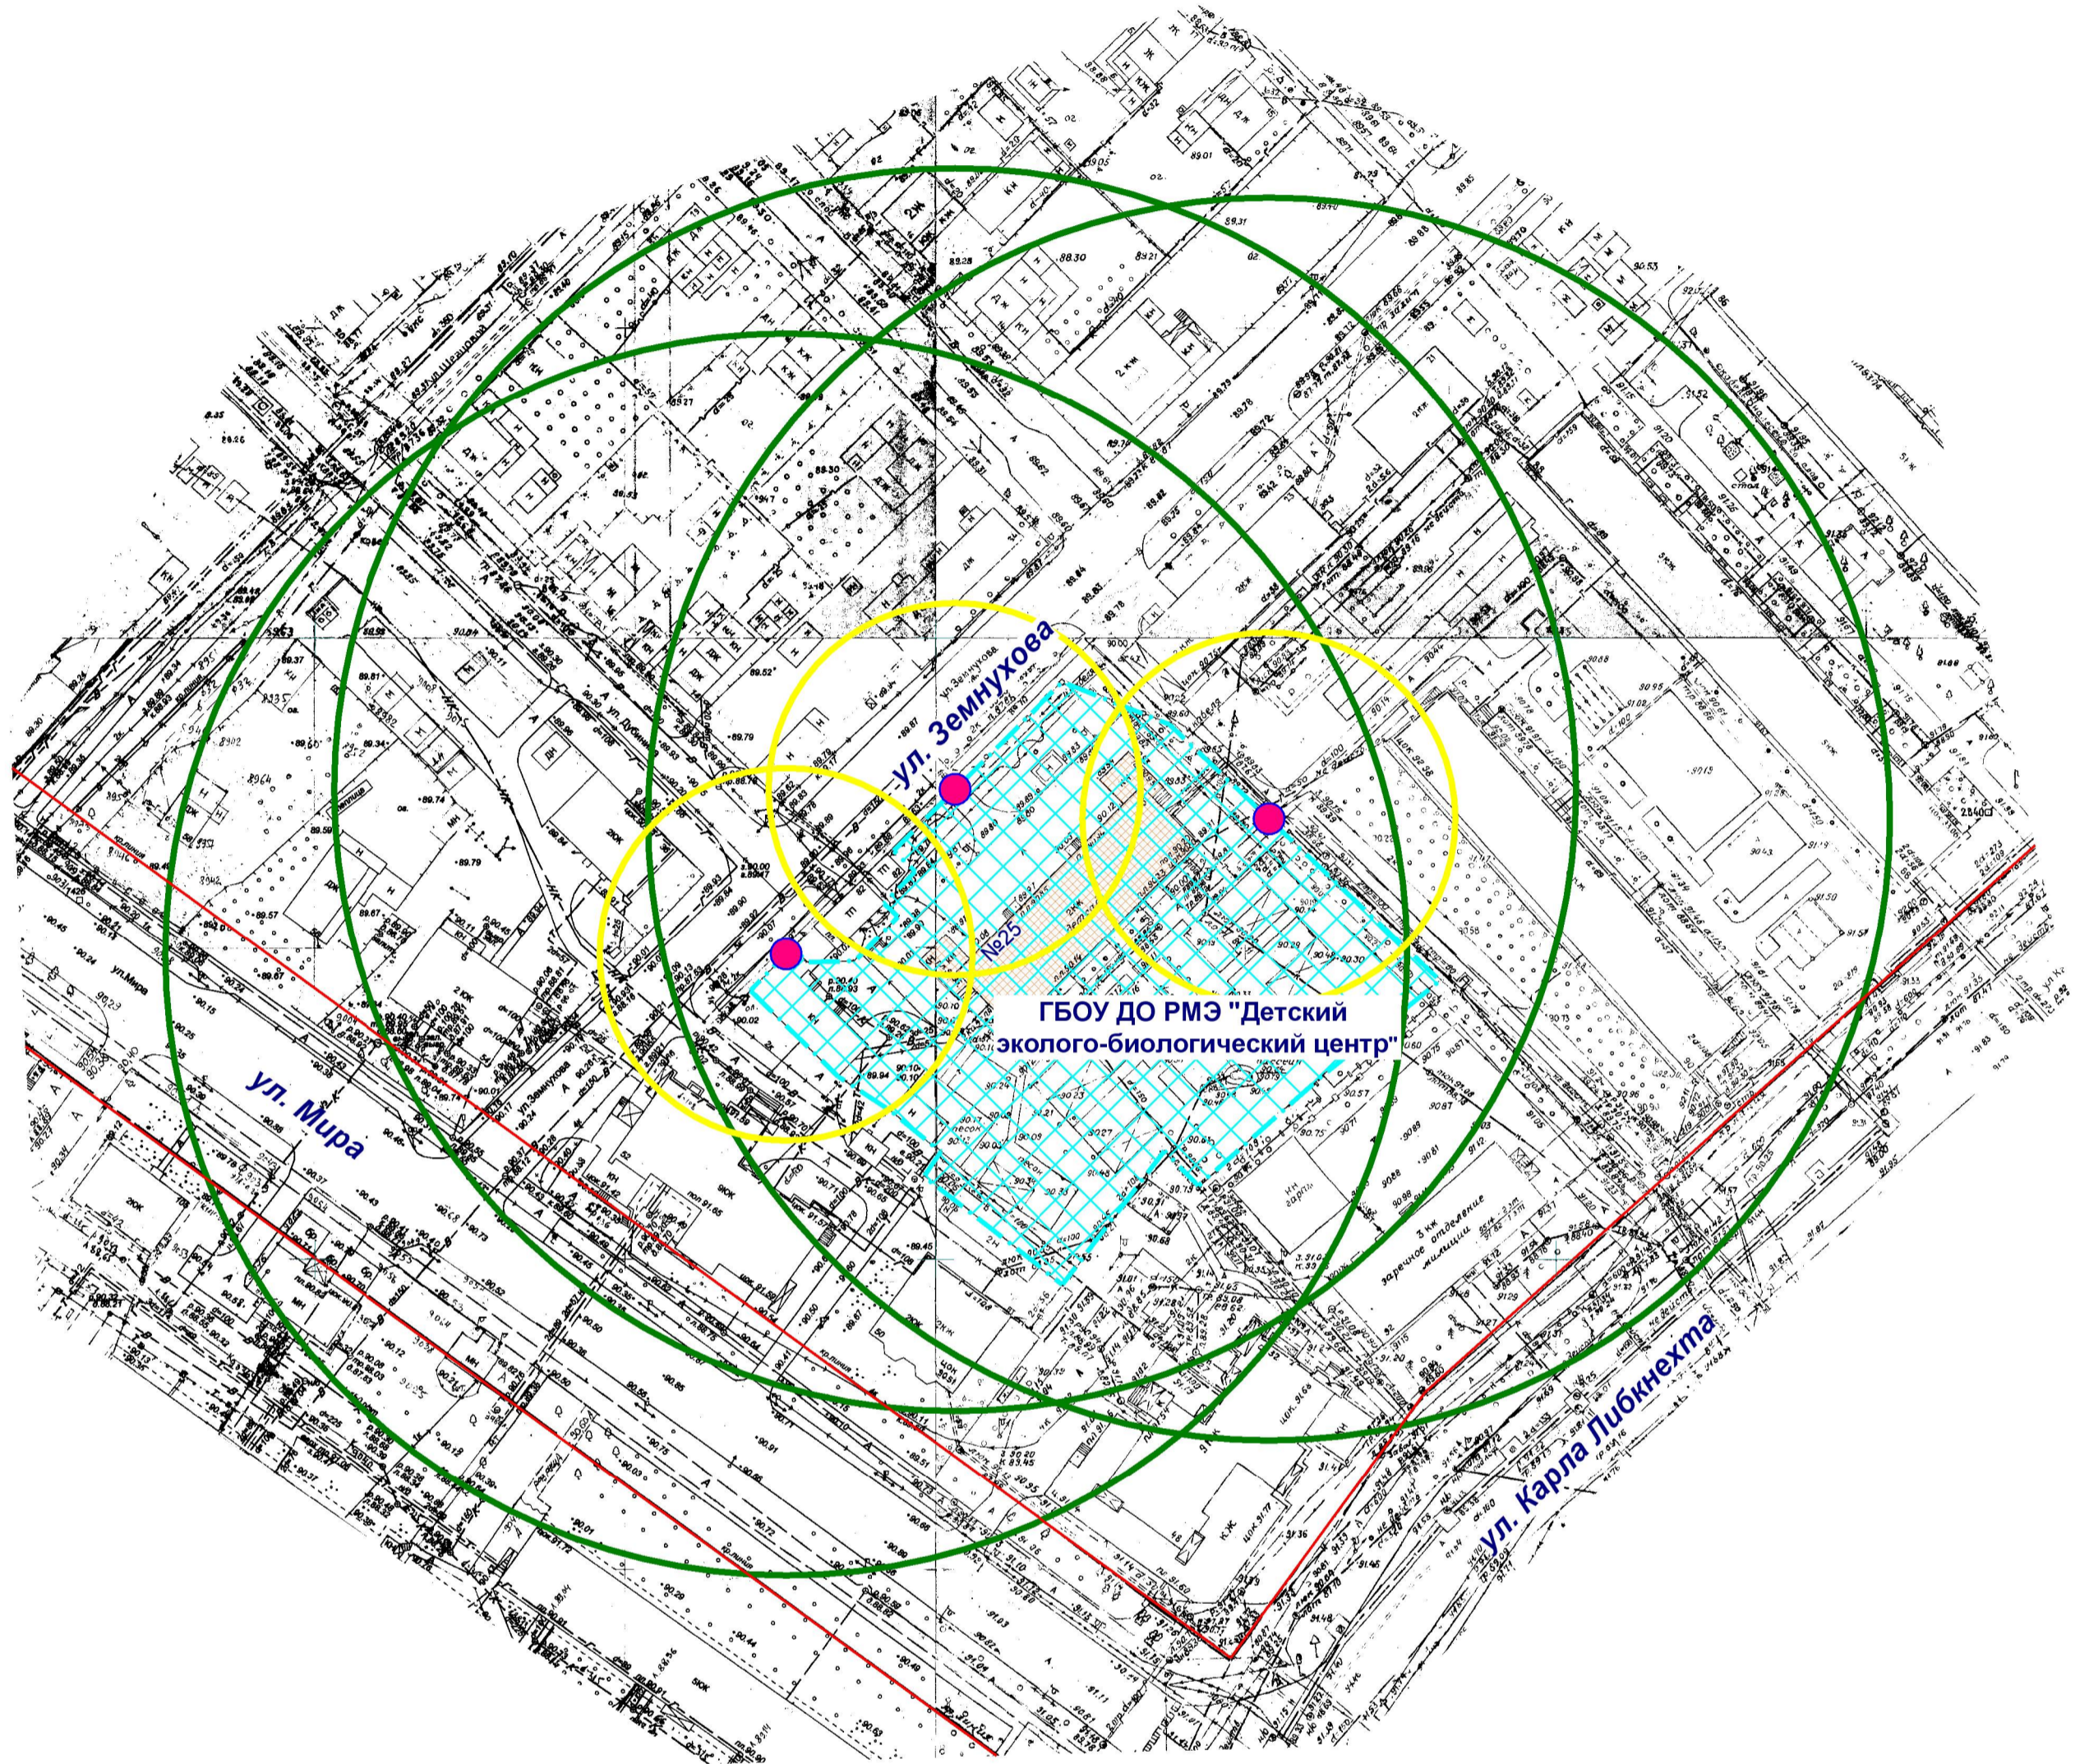

- Входы на объект
- Территория объекта
- Радиус 30 м
- Радиус 100 м

МУП "АРХИТЕКТОР"			Заказчик: Администрация городского округа "Город Йошкар-Ола"			
Директор		Парманов	Объект: Государственное бюджетное образовательное учреждение дополнительного образования РМЭ "Детский эколого-биологический центр", местоположение: РМЭ, г. Йошкар-Ола, ул. Земнухова, д. 25.			
Нач. ОИРД		Костик				
Исполнитель		Николаева	Масштаб	Дата	Номер	Листов
			1:1000	13.09.2022	22-063	1