


Благоустройство центральной площади по ул.Свердлова

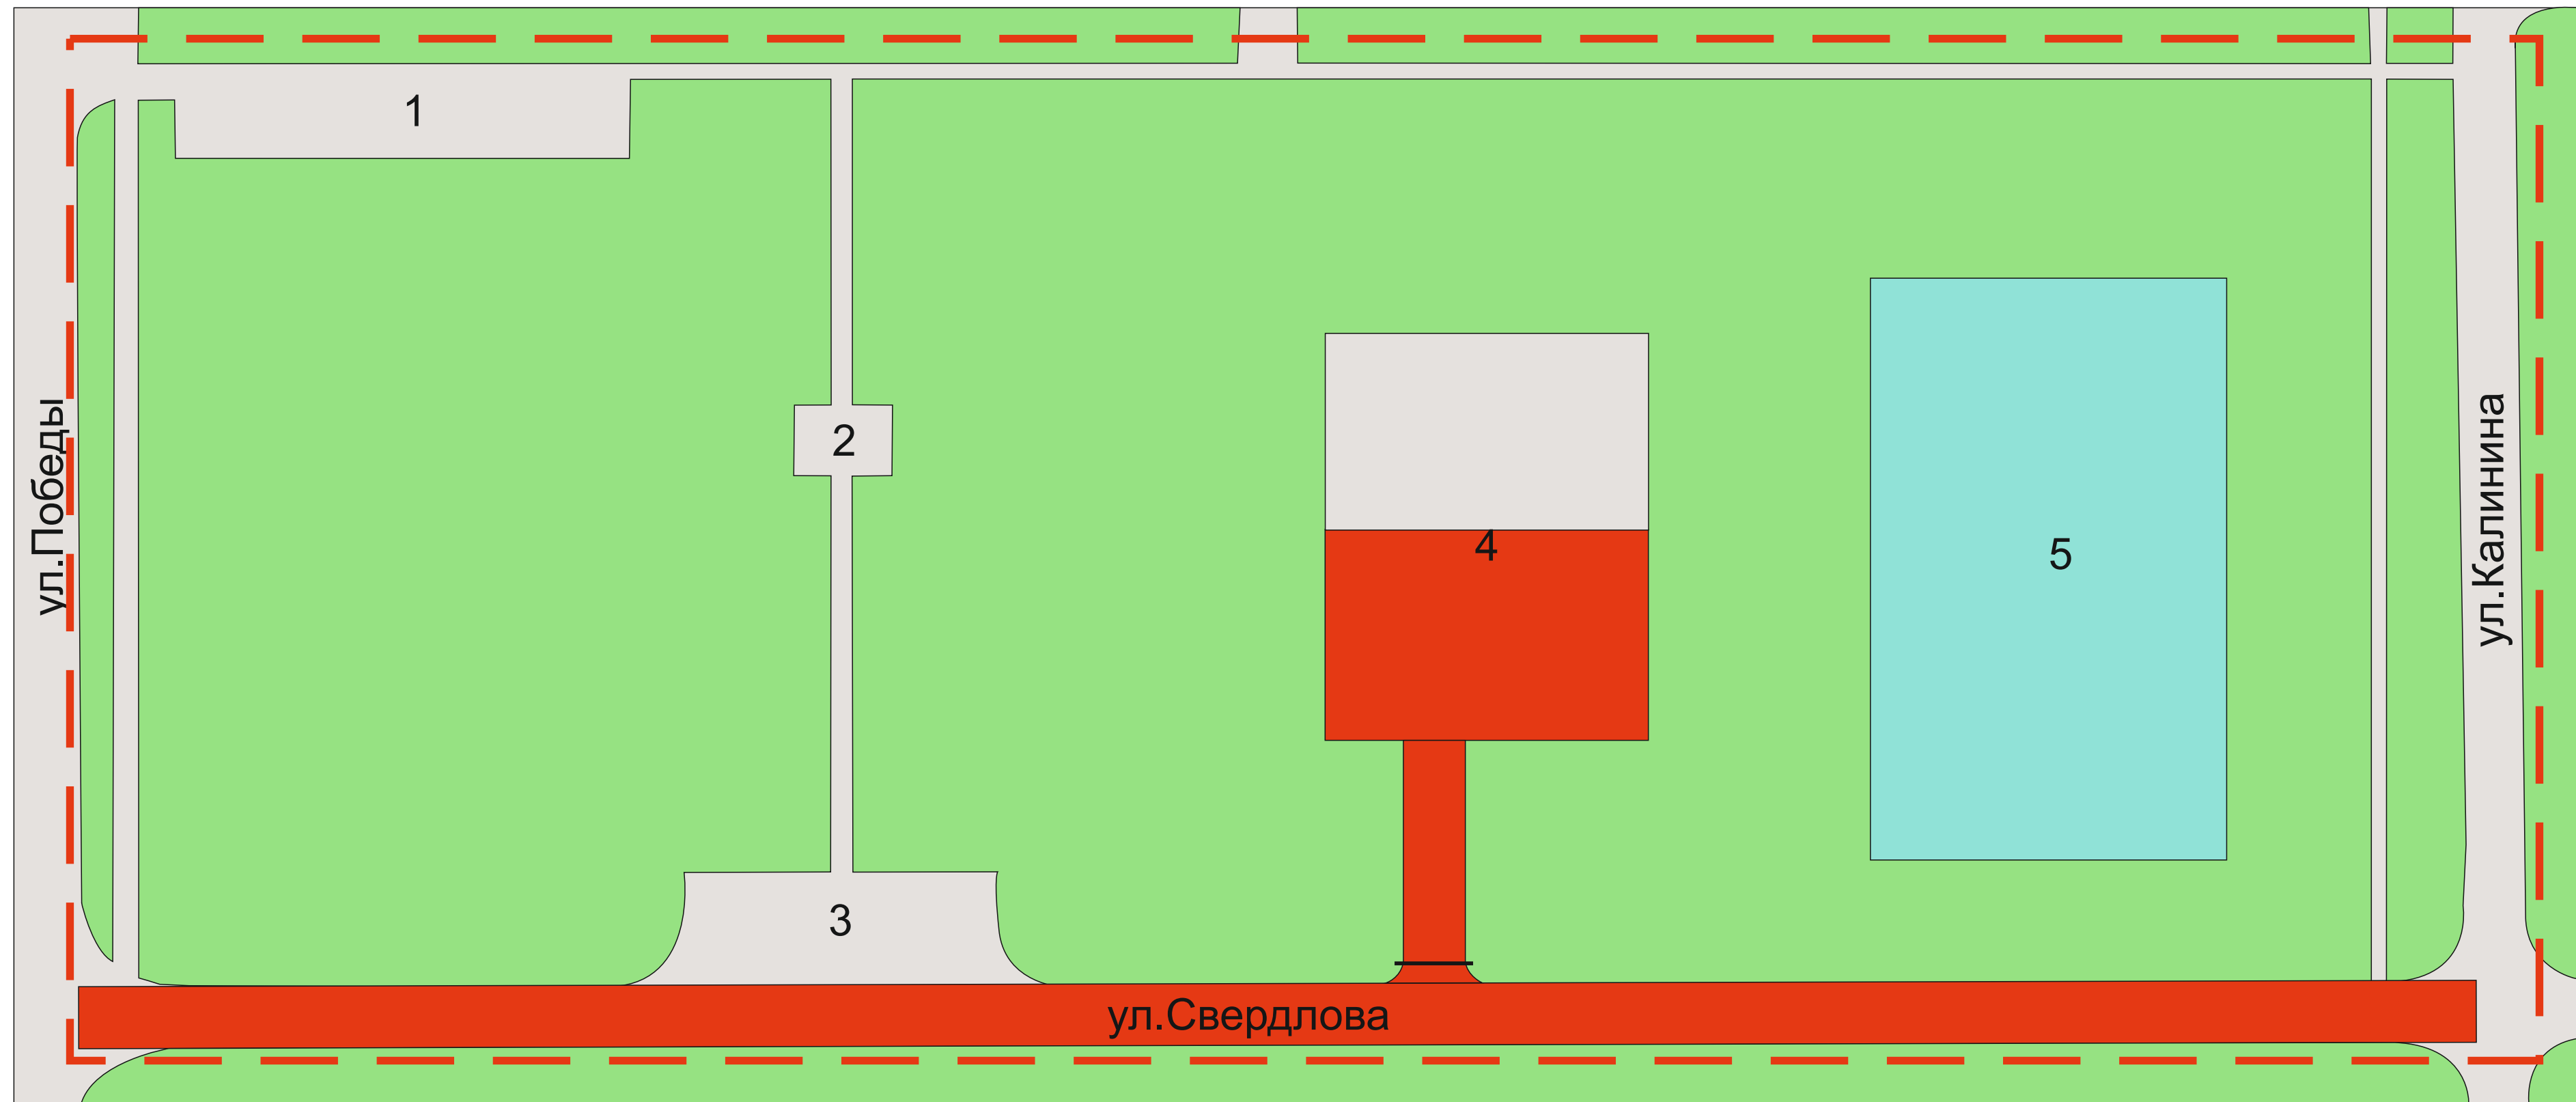

Условные обозначения

- граница благоустройства
- существующие проезды, тротуары
- проектируемые проезды, тротуары
- шлагбаум

Экспликация зданий и сооружений

Поз.	Наименование	Площадь	Примечание
1	Автостоянка для посетителей д/с "Кораблик"		Существующая
2	Монумент Славы		Существующий
3	Гостевая автостоянка		Существующая
4	Асфальтированная площадка для проведения массовых мероприятий	416 кв.м	Проектируемая
5	Детская игровая площадка		Существующая

Изм	Лист	№ докум.	Подп.	Дата
		Васильева Ю.А.		
		Рябчикова Г.Н.		
		Павлова Н.И.		
		Мухаметзянов Р.Г.		

Республика Марий Эл, Советский район,
пгт.Советский, ул.Свердлова

Проект благоустройства
центральной площади
по ул.Свердлова,
пгт.Советский

Генеральный план

Лит.	Масса	Масшт.
		1:500
Лист		Листов
		Администрация МО «Городское поселение Советский»