


# Схема тепловых сетей котельной №1609 с.Чкарино Советского района

"Утверждаю"  
Главный инженер  
ООО "Марикоммуэнергетика"  
А.Р.Юсупов  
" " " 200 г.

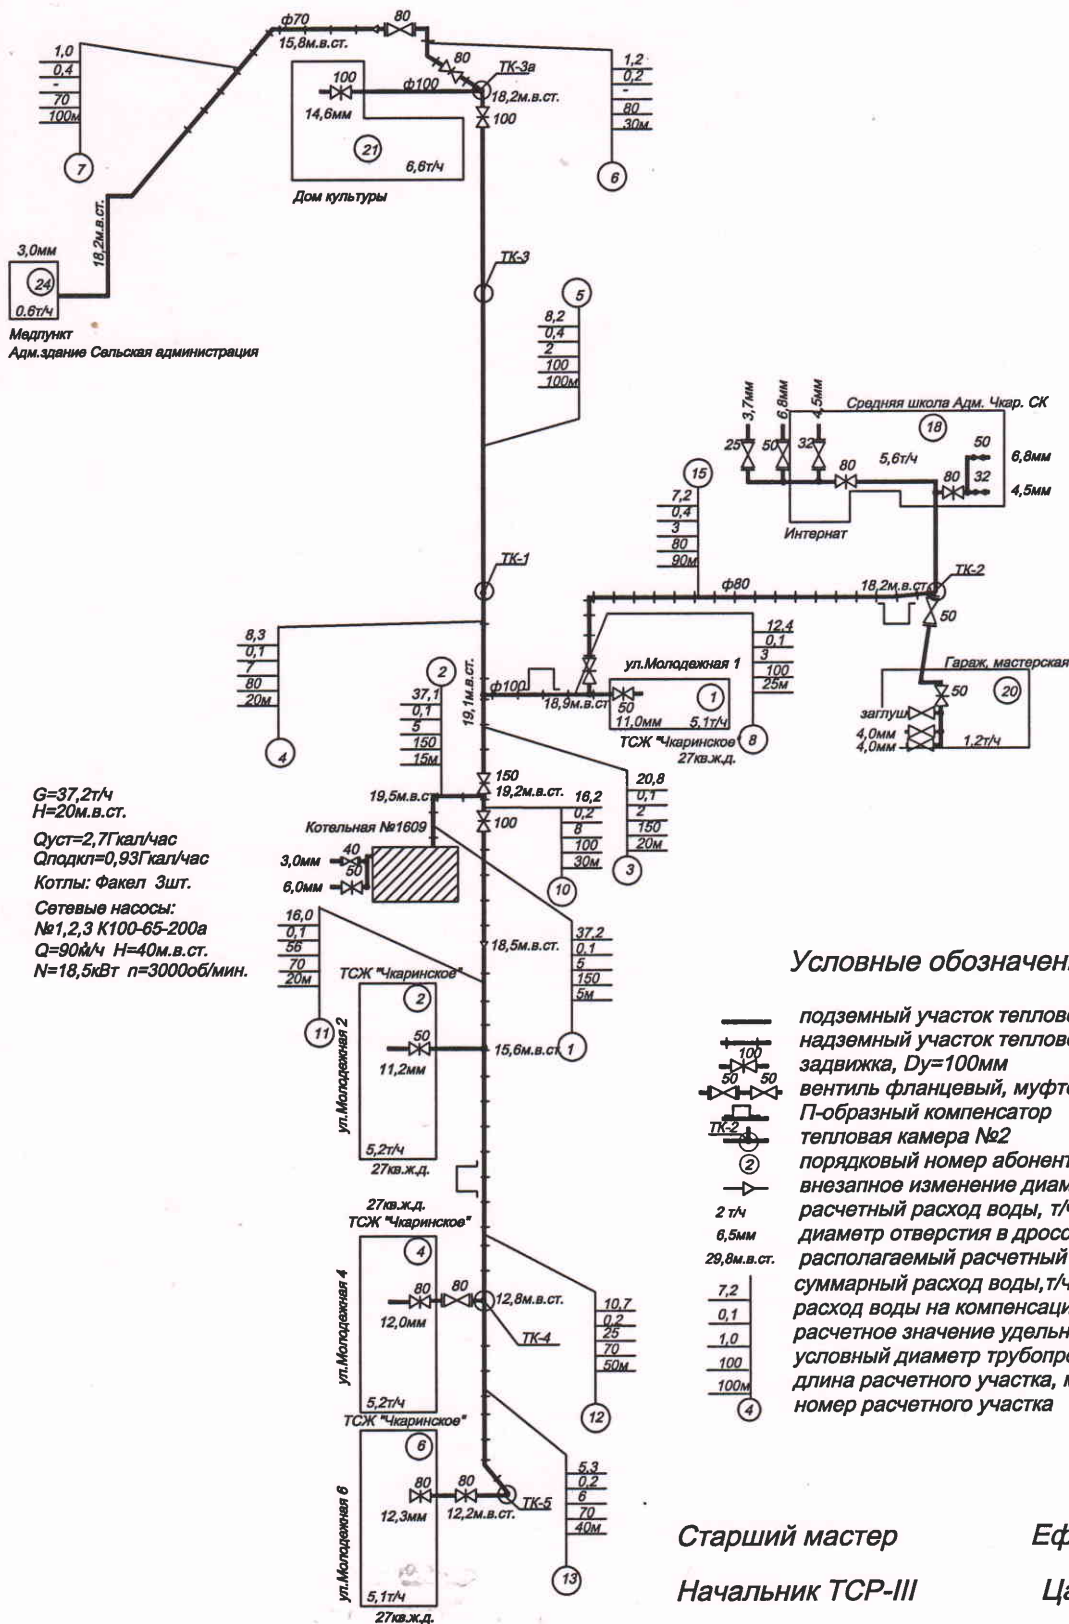

Старший мастер

Ефремов В.Э.

Начальник ТСП-III

Царегородцев В.В.

	Фамилия	Подпись	Дата	Схема тепловых сетей котельной № 1609 с.Чкарино Советского района	200 г.	б/м
Проверил	Богданов				ООО "Марикоммуэнергетика"	
Выполнил	Домрачева				лист 1	листов 1