


Дизайн проект (визуализированная схема) «благоустройство дворовой территории по адресу: с. Ронга, ул. Советская, д.12, ул. Новая д.1»

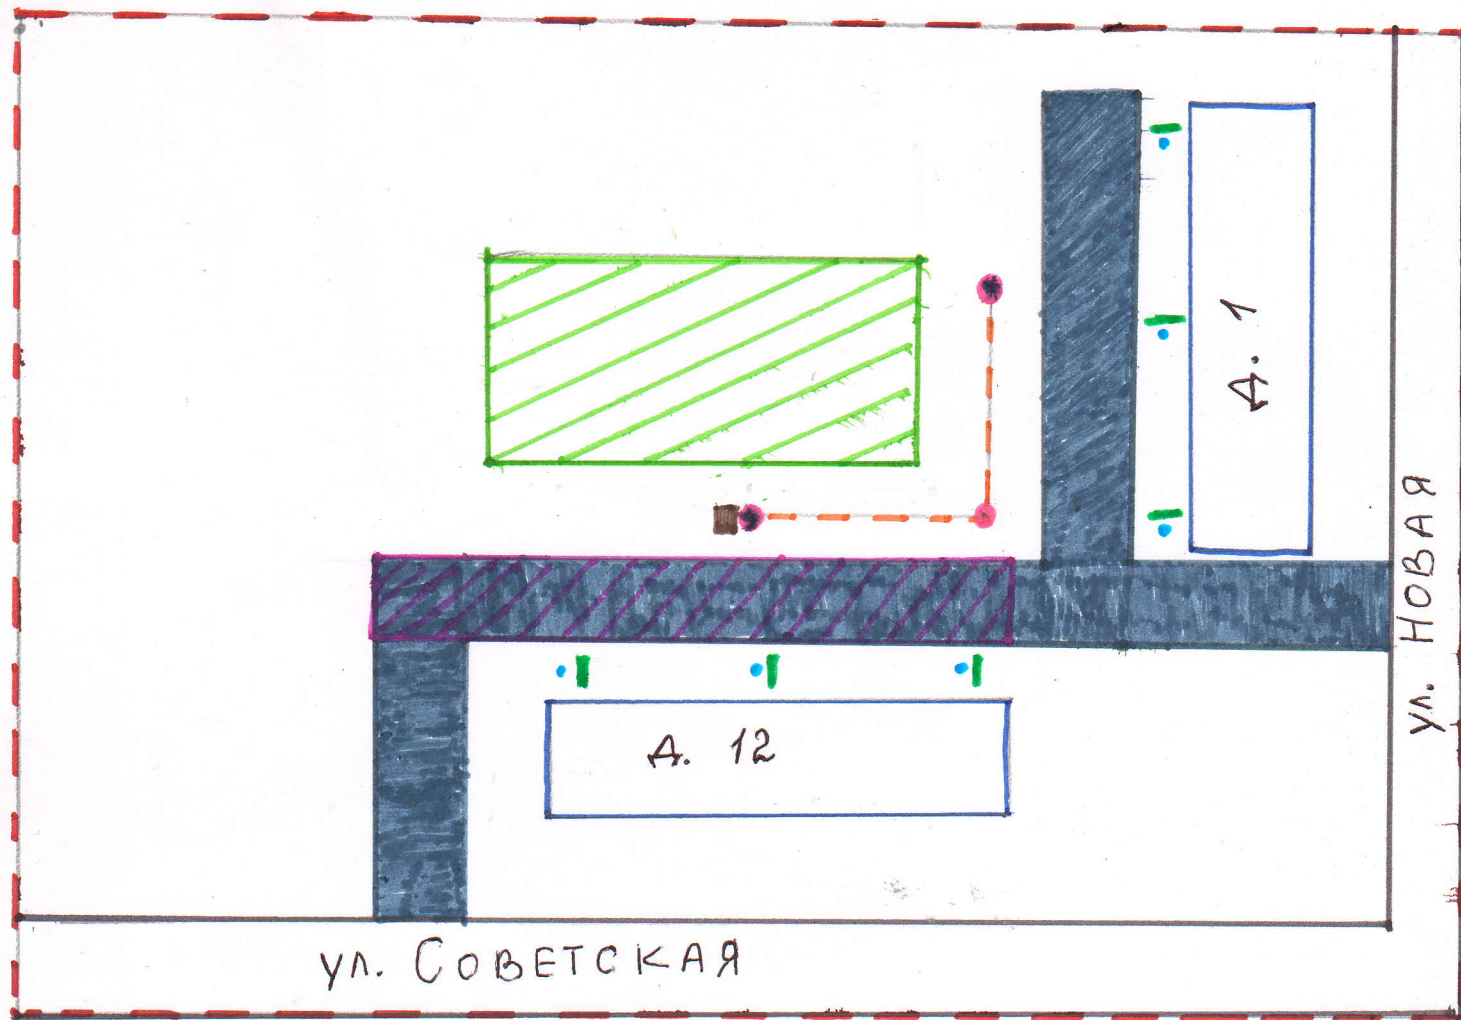

Согласовано:
Глава администрации
Муниципального образования
«Ронгинское сельское поселение»
Т.С. Кельдыбай




Условные обозначения:

- Граница земельного участка
- Внутридворовые проезды
- Проезжая часть улицы
- Ремонтируемое покрытие проезда -229 кв.м
- Жилой дом
- Детская площадка
- Проектируемая скамейка – 6 шт.
- Проектируемая урна – 6 шт.
- Устанавливаемый светильник -2 шт.
- Линия электропередач
- Проектируемый узел учета -1 шт.

Дизайн проект (визуализированная схема) «Установка и замена светодиодных светильников в с. Ронга, ул. Ленина, Набережная, Карьерная»



Согласовано:
Глава администрации
Муниципального образования
«Ронгинское сельское поселение»
Т.С. Кельдыбай

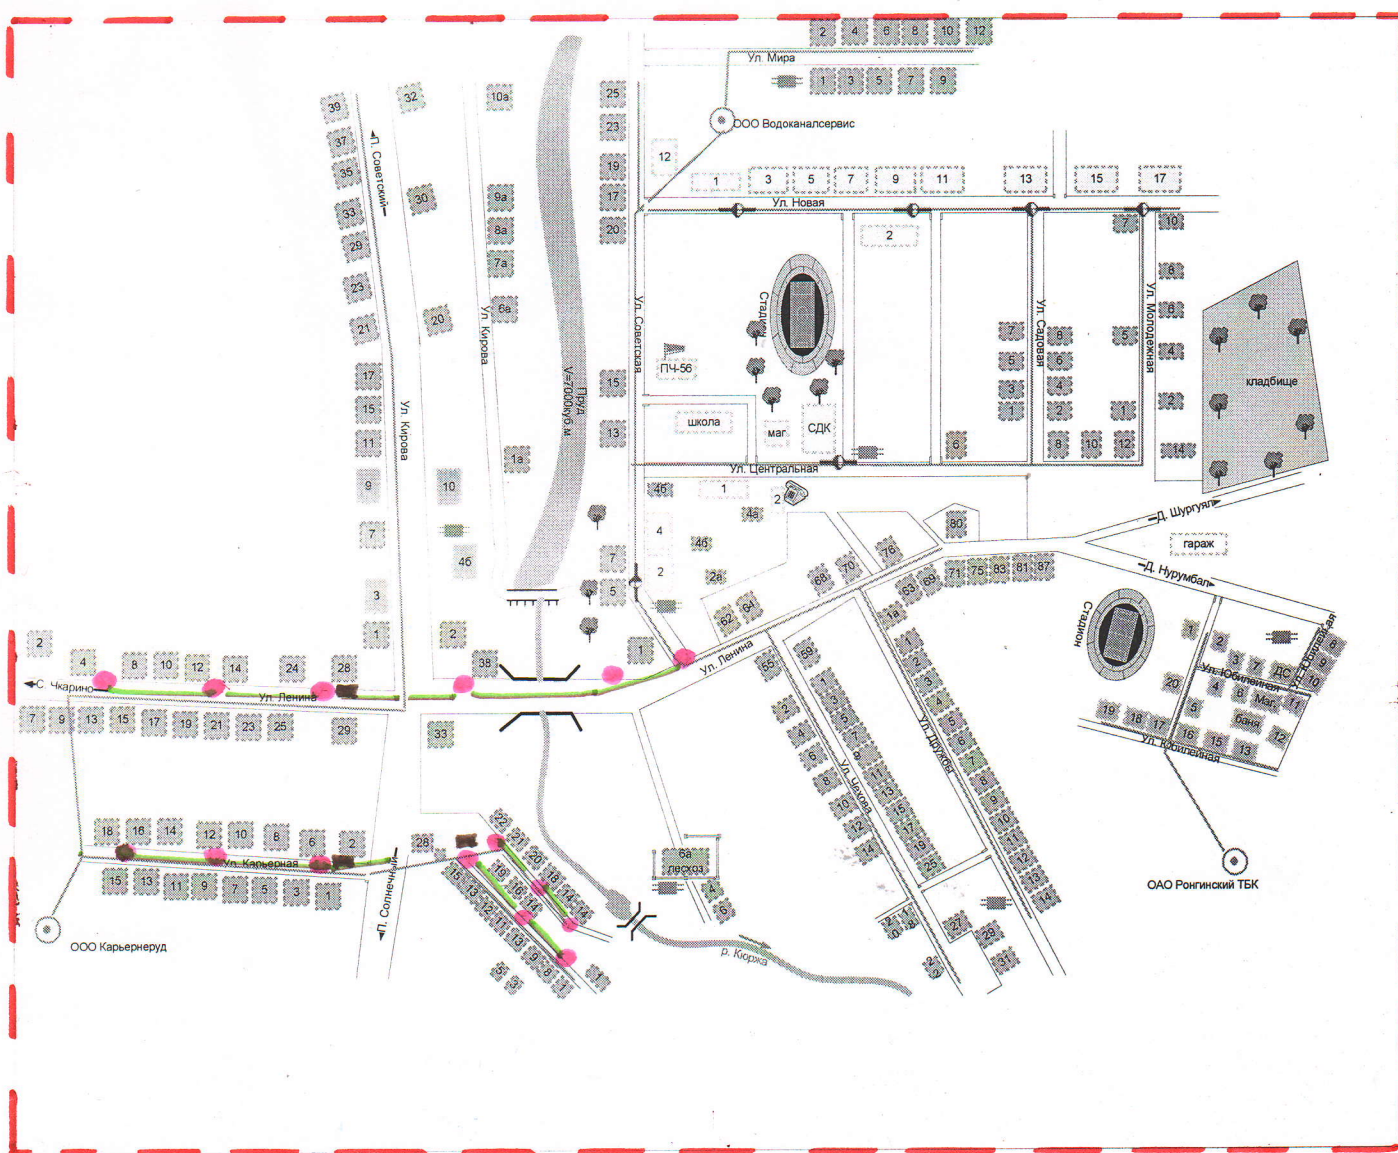

Условные обозначения:

- Граница земельного участка
- Устанавливаемый светильник -15 шт.
- Линия электропередач
- Проектируемый узел учета -3 шт.