


Дизайн-проект благоустройства дворовой территории домов № 18 и № 19 по ул. Солнечная п. Солнечный

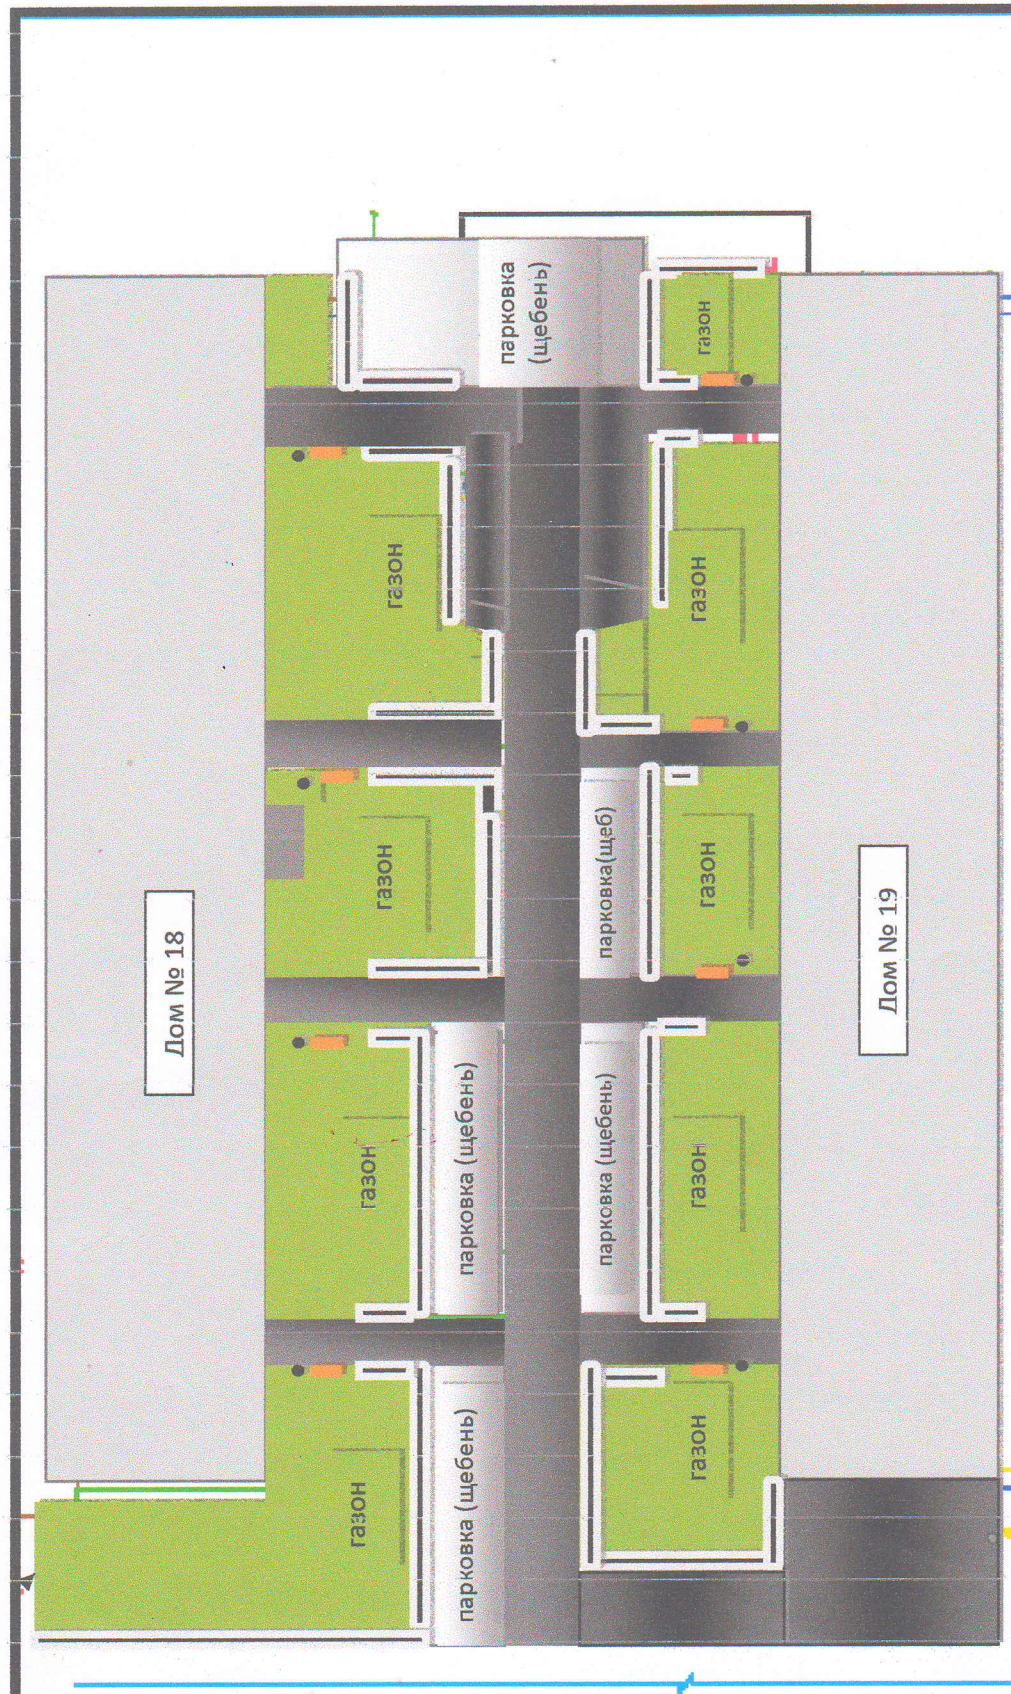

● - урны

■ - скамейки

— - ограждение

Согласовано

Председатель совета дома № 18

Абдуллаев Х.А.

Председатель инициативной группы

дома № 18 Романова А.Г.

Председатель совета дома № 19

Станциц И.А.

Председатель инициативной группы

дома № 19 Воробьева Е.Г.

*Stancits I.A.*