



Дизайн-проект благоустройства общественной территории ярмарки по ул. Комсомольская пгт. Килемары

СИТУАЦИОННАЯ СХЕМА

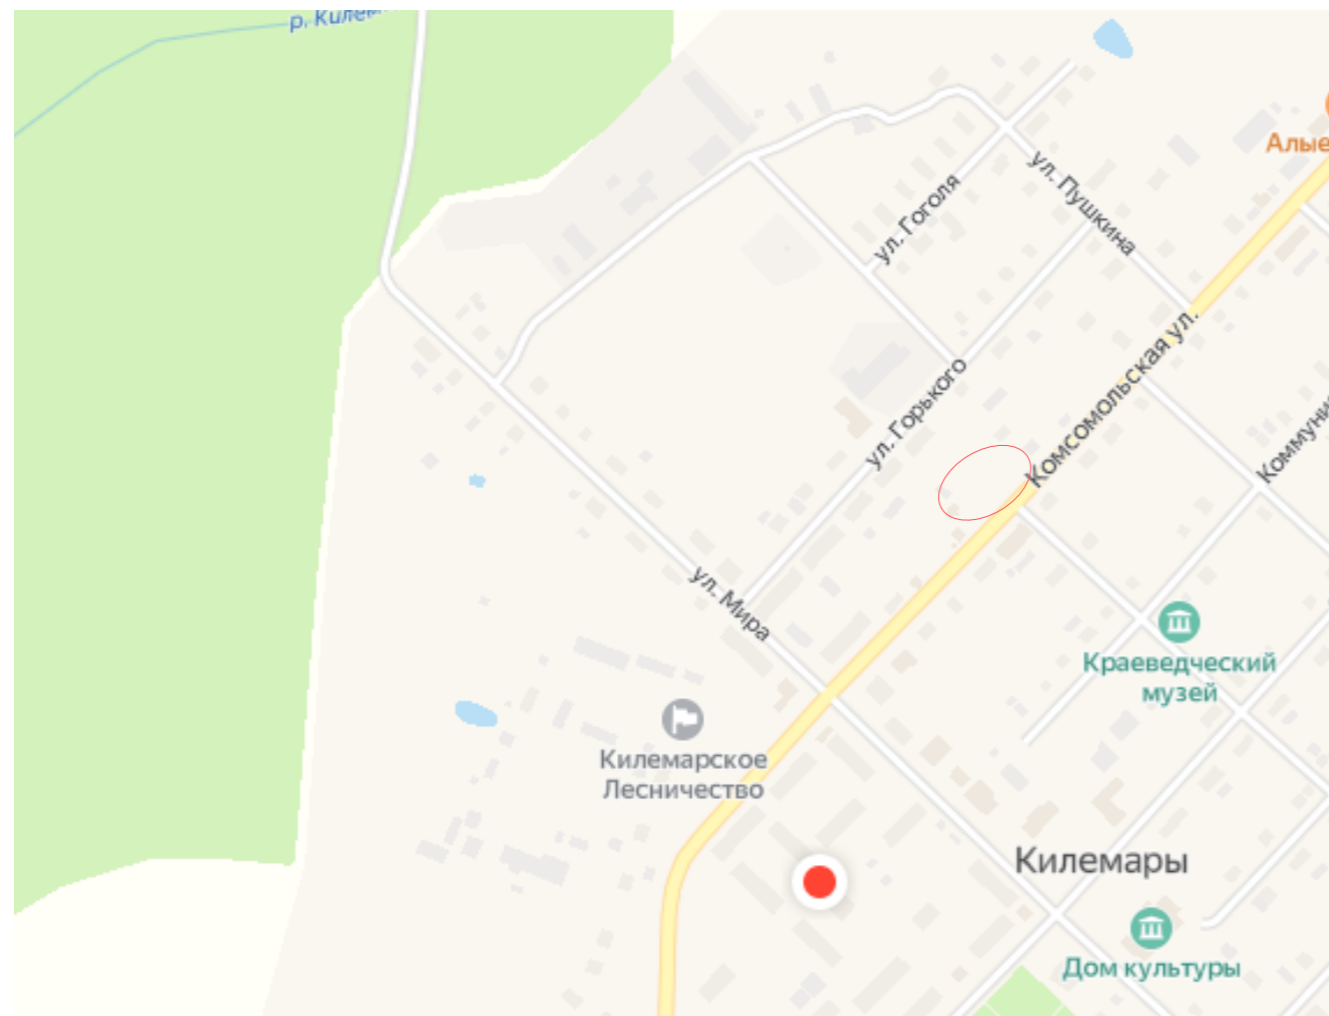

ГЕНЕРАЛЬНЫЙ ПЛАН

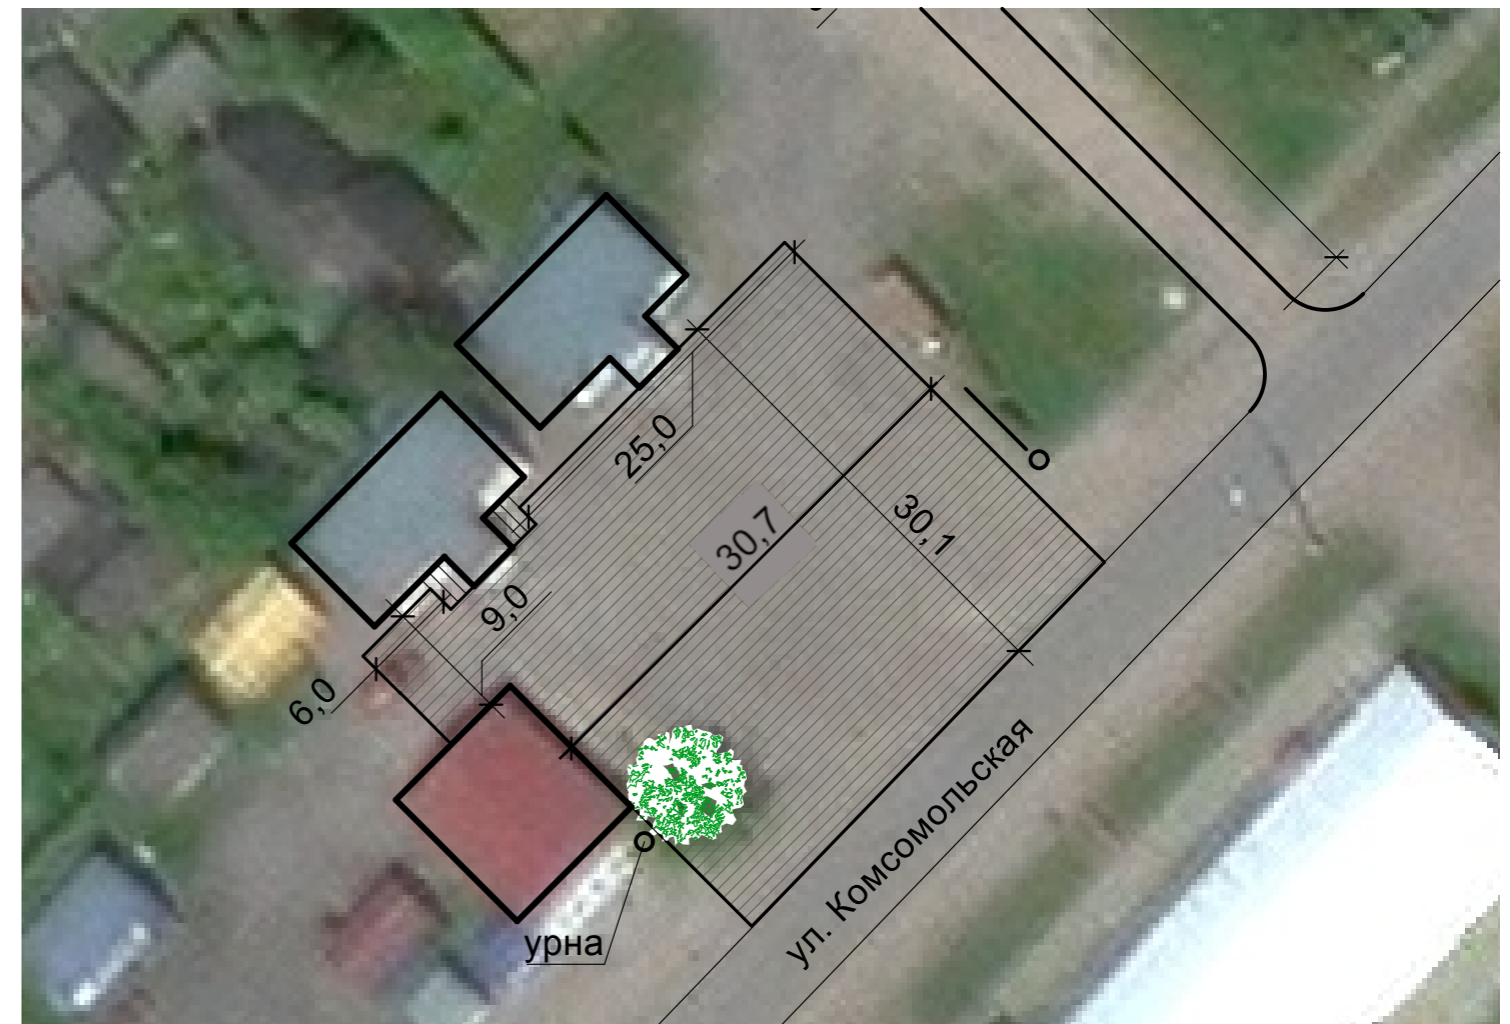

ТЕХНИКО-ЭКОНОМИЧЕСКИЕ ПОКАЗАТЕЛИ

№ п/п	Наименование показателя	Ед.изм.	Кол-во	Примечание
1	Ремонт сфальтобетонного покрытия	кв.м.	976	
2	Установка МАФ (урн для мусора)	шт.	2	
3	Выкорчевка дерева	шт.	1	
4	Установка информационного щита	шт.	1	