


Наименование объекта	Условный знак для отображения
Границы административно-территориального деления	
Граница муниципального района	
Граница городского поселения	
Граница сельского поселения	
Граница населенного пункта	
Реки	
Автомобильные дороги	
Автомобильные дороги регионального или межмуниципального значения	
Планируемые к ремонту автомобильные дороги регионального или межмуниципального значения	
Автомобильные дороги местного значения	
Линейные объекты	
Линии электропередачи 10 кВ	
Планируемый к размещению газопровод	
Функциональные зоны	
Жилые зоны	
Производственные зоны, зоны инженерной и транспортной инфраструктуры	
Зона сельскохозяйственного использования	
Зона специализированной общественной застройки	
Зона лесного фонда	
Зона озеленённых территорий общего пользования	
Зоны кладбищ	
Зона акваторий	
Граница территории объекта культурного наследия	

Объекты местного значения

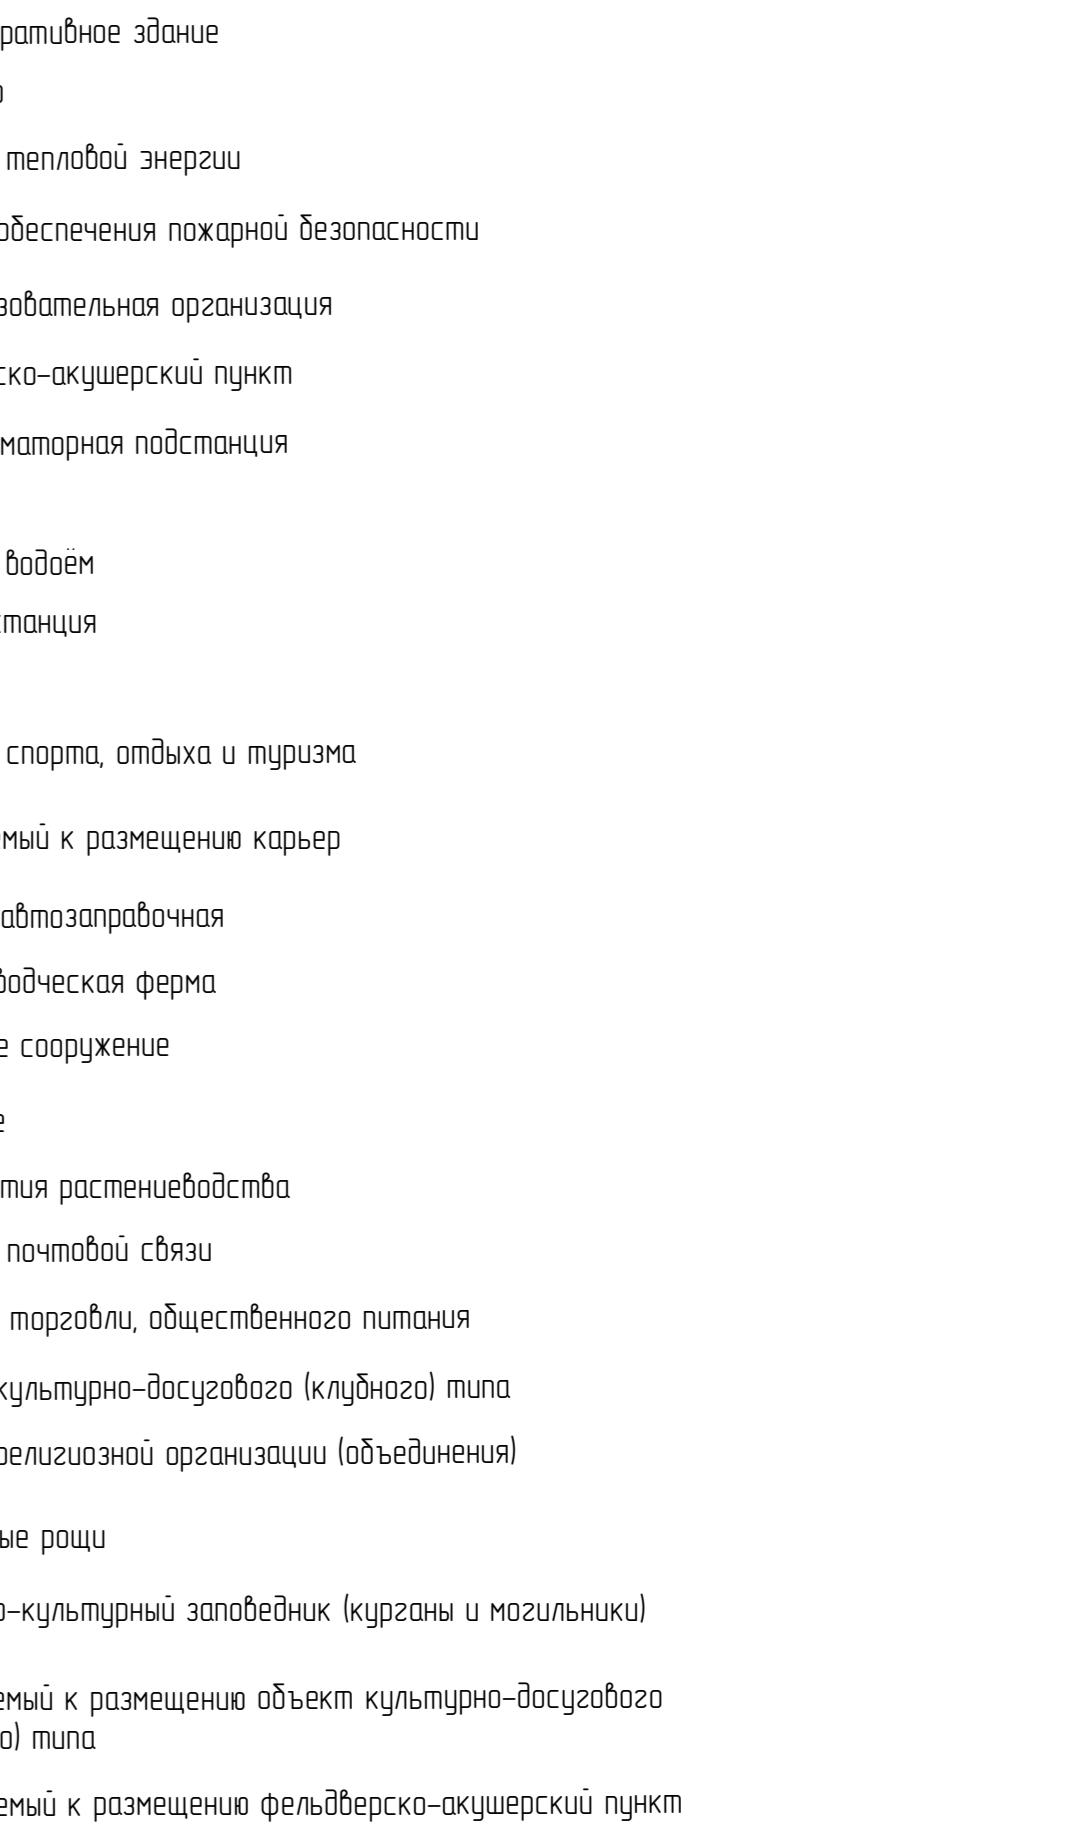

					-ГП-ГЧ.3
					Генеральный план МО ""Семисолинское сельское поселе- ние" Моркинского муниципального района Республики Марий Эл
получ	Лист	№ док	Подпись	Дата	
б.					
ил					
о.					