

УТВЕРЖДАЮ:
Генеральный директор ООО «Лесфорт»



С.В. Пермяков

« » _____ 2019 г.

ПРОЕКТ ЛЕСОВОССТАНОВЛЕНИЯ
на весну 2020 года

Лесничество Килемарское

Участковое лесничество Нежнурское лесной участок Вергезинский

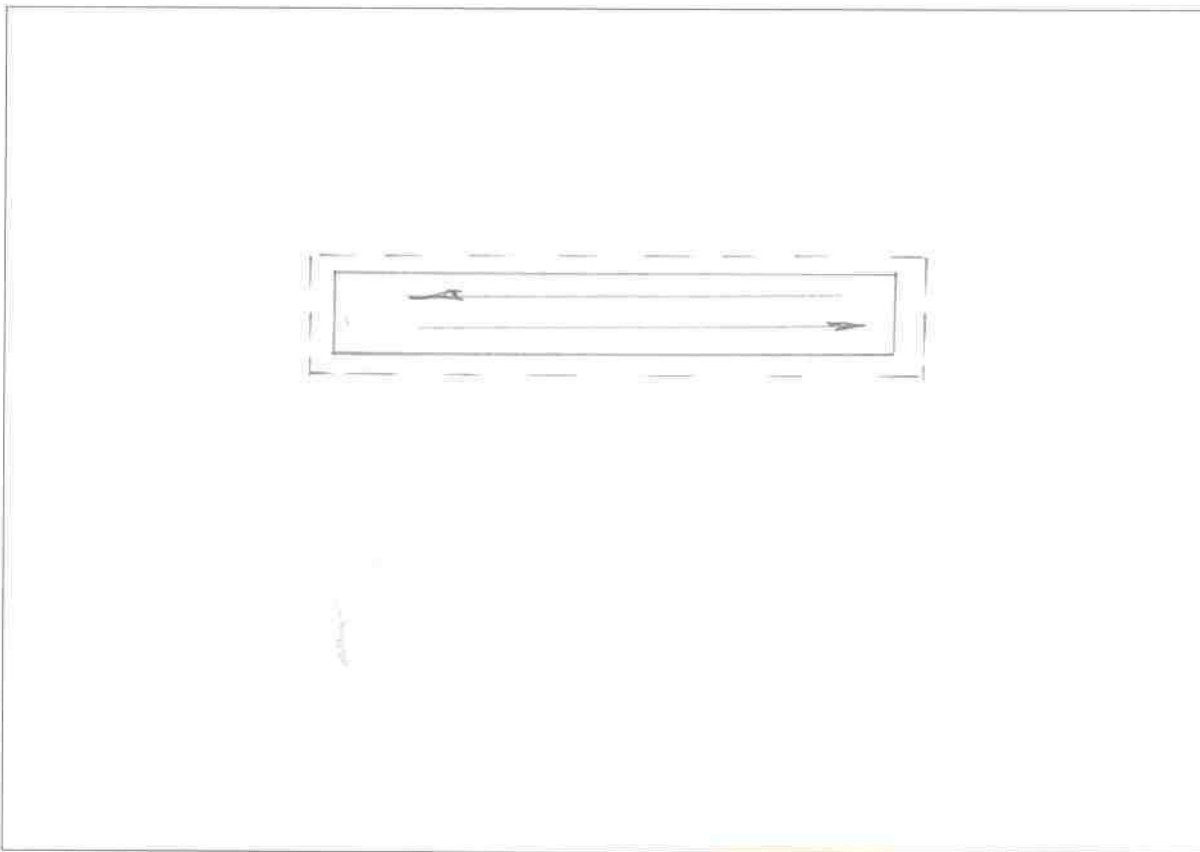
Номер квартала 43 номер выдела 18 площадь участка 0,8 га,

Целевое назначение лесов - эксплуатационные



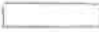

главная порода сосна обыкновенная сопутствующие породы

Обоснование проектируемых мероприятий (соответствие способа лесовосстановления в зависимости от количества жизнеспособного подроста и молодняка главных лесных пород по типам лесорастительных условий (Правила лесовосстановления, приложение 17, таблица 2):

План участка

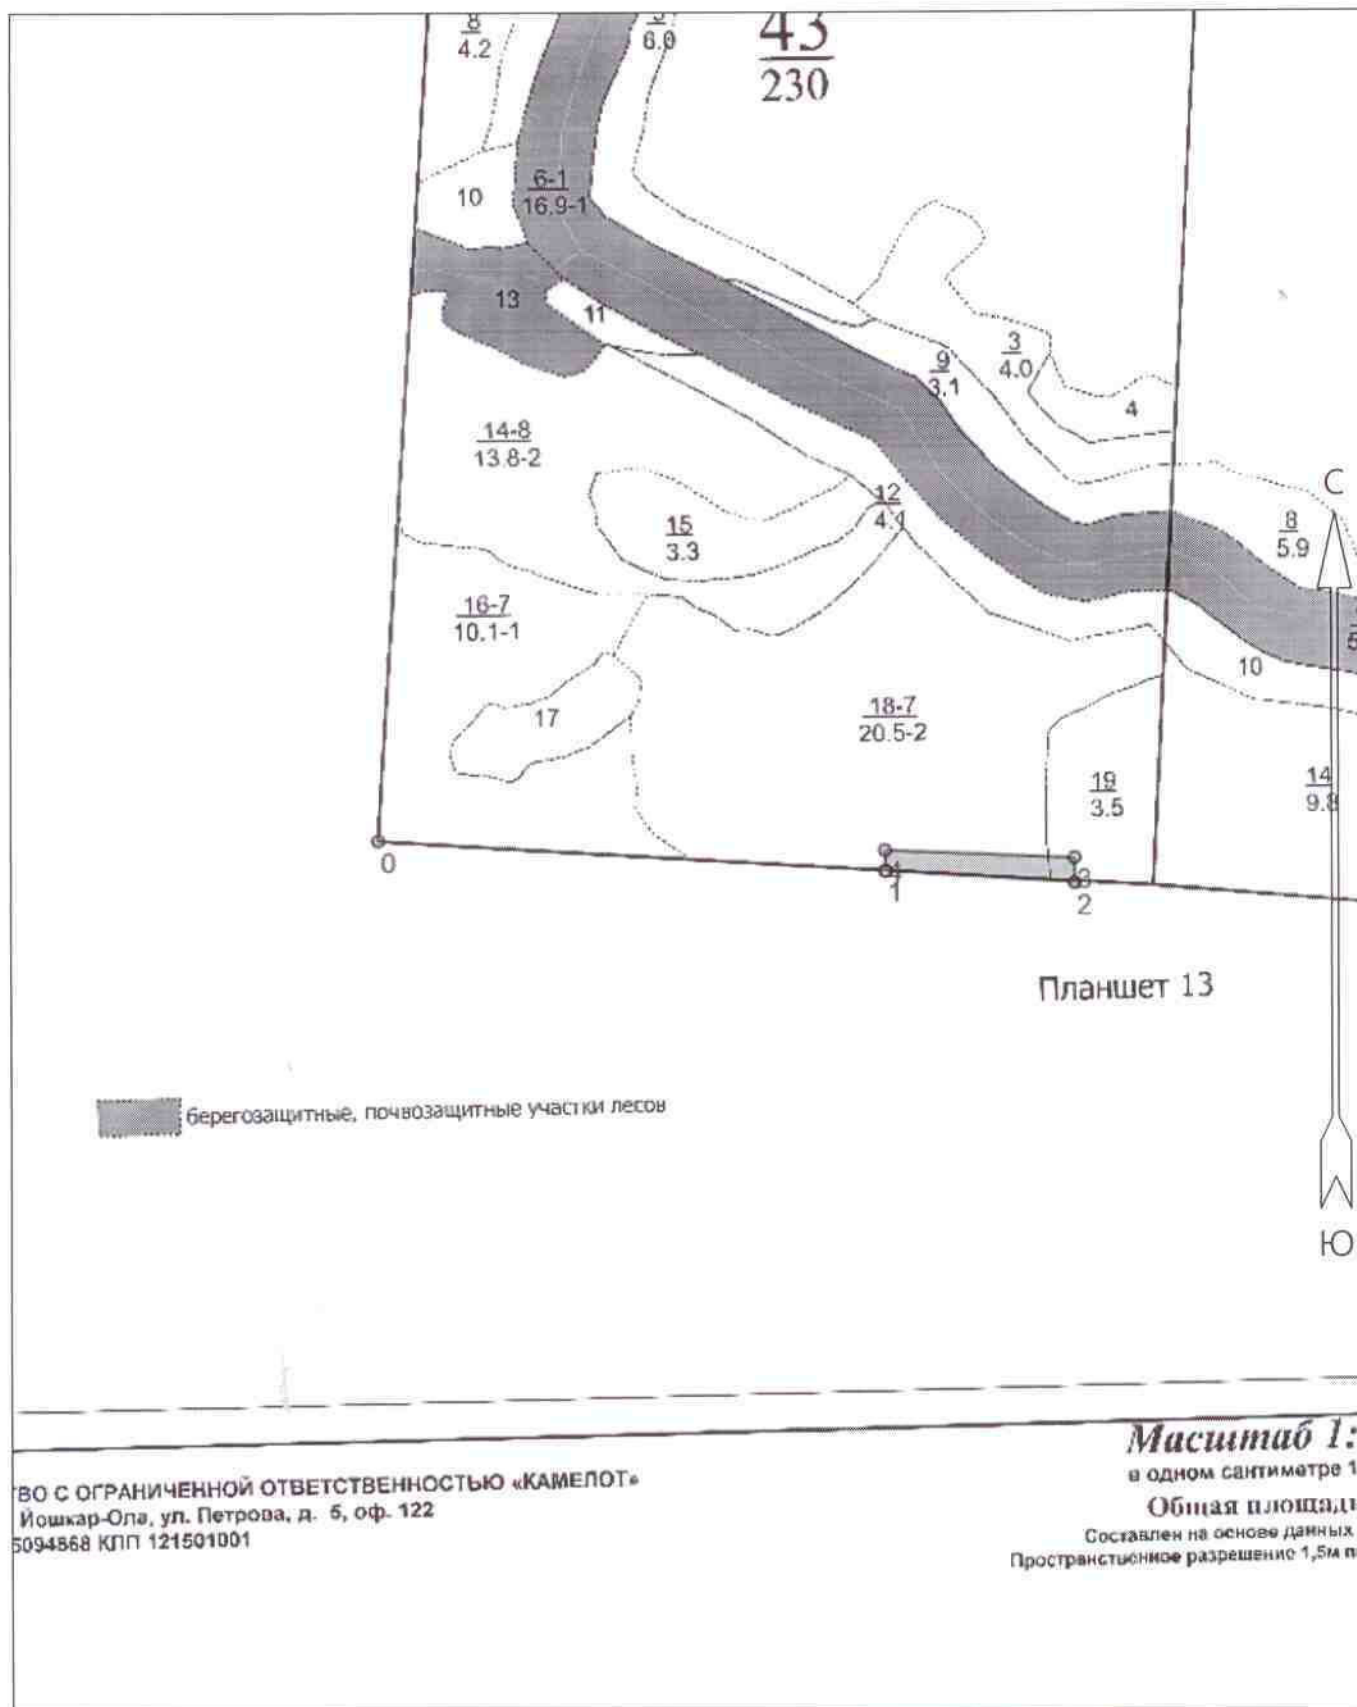


Условные обозначения:

-  - опасные для работы места
-  - направление движения механизмов
-  - безопасные зоны работы механизмов
-  - место стоянки механизмов

1. Категория лесокультурной площади: (гари, вырубки, прогалины, редины и др.) _____
2. Рельеф, механ.состав почвы, степень влажности : рельеф ровный, почва увлажненная _____
3. Напочвенный покров (важнейшие растения индикаторы, степень задернения почвы) степень задернения почвы – средняя _____
4. Тип леса, тип лесорастительных условий: Елти, С2 _____
5. Наличие естественного возобновления главных пород: _____, тыс. шт.
6. Захламленность, м3 _____ наличие пней _____ шт/га, средний диаметр _____.
7. Зараженность почвы вредителями, вид, шт/га: _____
8. Сроки и виды подготовки площади, применяемые машины и орудия- провешивание линий хода трактора с плугом осень 2019 год
9. Способы и время обработки почвы: (механизированная, ручная, сплошная, полосами, бороздами, террасирование, площадками), глубина обработки почвы, применяемые машины и орудия : механизированная, бороздами, глубина 10-20 см, ТДТ – 55+ПКЛ – 70, осень 2019 г.
10. Размещение и размеры площадок, террас, полос, борозд на площади и их направление борозды шириной 1,4 м, расстояние между центрами борозд 4,0 м. _____
11. Метод и способ создания культур (посадка сеянцами, саженцами, посев рядовой, комбинированный, ручной, механизированный) ручная посадка сеянцев сосны обыкновенной под меч А.П. Колесова
12. Количество посадочных мест на 1 га, тыс.шт: 3,3 _____
13. Размещение посадочных мест: 3,8 x 0,8 м. _____
14. Схема смешения пород: С-С-С _____
15. Потребность в посадочном материале на 1 га - 3,3 тыс.шт. на всю площадь сосна – 2,64 тыс.шт.
16. Характеристика посадочного материала по породам: возраст, происхождение, селекционная категория, качество семян, номер сертификата: сосна, 1 год, ОКС, выращивание в питомнике закрытого грунта ИЛ Конакова С.Л (Паспорт на посадочный материал от 25.10.2019г., фитокарантинное заключение № 24348Ф от 17.09.2019 г.) _____
17. Виды и способы ухода, их кратность (агротехнический, лесоводственный уход, дополнение и др):
 - 1-й год: 2х- кратный (может изменятся по согласованию) _____.
 - 2-й год: 2х- кратный (может изменятся по согласованию) _____.
 - 3-й год: 1- кратный _____.
 - 4-й год: 1- кратный _____.
 - 5-й год: 1- кратный _____.
 - 6-й год: 1- кратный _____.

АБРИС



Общая площадь: 0.75

Эксплуатационная площадь: 0.75

Масштаб: 1 : 10000

Выполнил:

Условные обозначения:

█ Эксплуатационная площадь

№№	Направление	Румбы	Длина, м					
1 - 2		СВ	85°50'	250.0	3 - 4	ЮЗ	84°30'	250.0
2 - 3		СЗ	8°00'	33.0	4 - 1	ЮВ	9°00'	28.0
0 - 1		СВ	85°30'	670.0				

7-й год: 1- кратный

18. Противопожарные мероприятия: (опашка минерализованной полосы, введение в состав культур лиственных пород).

19. Показатели оценки восстанавливаемых лесов для признания работ по лесовосстановлению завершенными (возраст, состав пород, средняя высота и др.):

7 лет, 6С4Б, 1,2 м., 2.0 тыс.шт./га.

20. Безопасные способы выполнения работ: соблюдение правил ТБ.

В соответствии с правилами и инструкциями по ОТ и ТБ

Составил:

Арендатор (инженер по ВЛ)

 /С.В.Репина/