

ОПИСАНИЕ МЕСТОПОЛОЖЕНИЯ ГРАНИЦ

Публичный сервитут в целях строительства и эксплуатации линейного объекта "Газопровод межпоселковый к д. Рушродо, д. Нуръял, д. Большой Кожляял, д. Малый Кожляял, д. Норепсола, д. Тишкино, д. Себеусад, д. Чодрасола, д. Пумор, п. Зеленогорск Моркинского района Республики Марий Эл"
(наименование объекта, местоположение границ которого описано (далее - объект))

Раздел 1

Сведения об объекте		
№ п/п	Характеристики объекта	Описание характеристик
1	2	3
1	Местоположение объекта	Республика Марий Эл, муниципальный район Моркинский
2	Площадь объекта +/- величина погрешности определения площади (P+/- Дельта P)	393314 кв.м ± 126 кв.м
3	Иные характеристики объекта	Публичный сервитут в целях строительства и эксплуатации линейного объекта "Газопровод межпоселковый к д. Рушродо, д. Нуръял, д. Большой Кожляял, д. Малый Кожляял, д. Норепсола, д. Тишкино, д. Себеусад, д. Чодрасола, д. Пумор, п. Зеленогорск Моркинского района Республики Марий Эл", в соответствии с п.1 ст. 39.37 Земельного кодекса РФ, на срок 10 (десять) лет. Правообладатель публичного сервитута Общество с ограниченной ответственностью «Газпром Газификация», ИНН 7813655197, ОГРН 1217800107744, адрес: 194044, Санкт Петербург, вн. тер. г. Муниципальный округ Сампсониевское, пр-кт. Большой Сампсониевский, д. 60, литера А, помещ. 2Н, кабинет № 1301, электронная почта: info@eoggazprom.ru, телефон: +7 (812) 200-31-92.

Раздел 2

Сведения о местоположении границ объекта					
1. Система координат <u>МСК-12, зона 1</u>					
2. Сведения о характерных точках границ объекта					
Обозначение характерных точек границ	Координаты, м		Метод определения координат характерной точки	Средняя квадратическая погрешность положения характерной точки (M _t), м	Описание обозначения точки местности (при наличии)
	X	Y			
1	2	3	4	5	6
1	347715.89	1328947.57	Аналитический метод	0.10	–
2	347722.31	1328953.61	Аналитический метод	0.10	–
3	347829.22	1328878.46	Аналитический метод	0.10	–
4	347916.25	1328843.21	Аналитический метод	0.10	–
5	347914.75	1328839.50	Аналитический метод	0.10	–
6	347940.01	1328829.27	Аналитический метод	0.10	–
7	347977.02	1328848.75	Аналитический метод	0.10	–
8	348024.02	1328834.95	Аналитический метод	0.10	–
9	348025.14	1328838.79	Аналитический метод	0.10	–
10	348078.65	1328823.08	Аналитический метод	0.10	–
11	348103.25	1328764.49	Аналитический метод	0.10	–
12	348099.57	1328762.94	Аналитический метод	0.10	–

13	348102.69	1328755.50	Аналитический метод	0.10	–
14	348219.09	1328662.42	Аналитический метод	0.10	–
15	348221.59	1328665.55	Аналитический метод	0.10	–
16	348239.21	1328651.46	Аналитический метод	0.10	–
17	348229.54	1328617.05	Аналитический метод	0.10	–
18	348355.72	1328522.67	Аналитический метод	0.10	–
19	348353.32	1328519.46	Аналитический метод	0.10	–
20	348406.71	1328479.52	Аналитический метод	0.10	–
21	348409.11	1328482.73	Аналитический метод	0.10	–
22	348573.05	1328360.09	Аналитический метод	0.10	–
23	348582.91	1328352.29	Аналитический метод	0.10	–
24	348634.37	1328311.54	Аналитический метод	0.10	–
25	348638.57	1328308.51	Аналитический метод	0.10	–
26	348636.29	1328305.23	Аналитический метод	0.10	–
27	348651.95	1328293.95	Аналитический метод	0.10	–
28	348698.74	1328189.67	Аналитический метод	0.10	–
29	348702.53	1328191.12	Аналитический метод	0.10	–
30	348714.73	1328163.82	Аналитический метод	0.10	–
31	348757.09	1328183.36	Аналитический метод	0.10	–
32	348793.36	1328193.31	Аналитический метод	0.10	–
33	348796.36	1328188.51	Аналитический метод	0.10	–
34	348807.35	1328195.02	Аналитический метод	0.10	–
35	348847.64	1328227.08	Аналитический метод	0.10	–
36	348855.18	1328231.37	Аналитический метод	0.10	–
37	348858.08	1328227.34	Аналитический метод	0.10	–
38	348860.39	1328229.00	Аналитический метод	0.10	–
39	348857.73	1328232.82	Аналитический метод	0.10	–
40	348883.43	1328247.43	Аналитический метод	0.10	–
41	349028.65	1328319.07	Аналитический метод	0.10	–
42	349031.24	1328357.20	Аналитический метод	0.10	–
43	349057.10	1328355.60	Аналитический метод	0.10	–
44	349108.96	1328353.13	Аналитический метод	0.10	–
45	349109.28	1328349.08	Аналитический метод	0.10	–
46	349129.58	1328348.14	Аналитический метод	0.10	–
47	349130.64	1328347.01	Аналитический метод	0.10	–
48	349135.21	1328347.88	Аналитический метод	0.10	–
49	349177.81	1328343.88	Аналитический метод	0.10	–
50	349178.88	1328346.85	Аналитический метод	0.10	–
51	349211.48	1328344.73	Аналитический метод	0.10	–
52	349233.99	1328350.62	Аналитический метод	0.10	–
53	349276.56	1328339.15	Аналитический метод	0.10	–
54	349711.32	1328298.56	Аналитический метод	0.10	–
55	349717.10	1328365.43	Аналитический метод	0.10	–
56	349750.47	1328377.50	Аналитический метод	0.10	–
57	349753.96	1328416.56	Аналитический метод	0.10	–
58	349863.64	1328587.94	Аналитический метод	0.10	–
59	349876.43	1328616.97	Аналитический метод	0.10	–
60	349866.02	1328672.76	Аналитический метод	0.10	–
61	349833.72	1328674.79	Аналитический метод	0.10	–
62	349820.08	1328719.65	Аналитический метод	0.10	–
63	349817.81	1328769.42	Аналитический метод	0.10	–
64	349842.78	1328776.01	Аналитический метод	0.10	–
65	349851.03	1328820.06	Аналитический метод	0.10	–
66	349859.28	1328850.23	Аналитический метод	0.10	–
67	349856.45	1328851.26	Аналитический метод	0.10	–
68	349861.06	1328868.13	Аналитический метод	0.10	–
69	349937.90	1328933.47	Аналитический метод	0.10	–
70	349986.49	1328996.09	Аналитический метод	0.10	–
71	350008.98	1329040.21	Аналитический метод	0.10	–
72	350010.02	1329101.62	Аналитический метод	0.10	–
73	349975.69	1329189.02	Аналитический метод	0.10	–
74	349983.28	1329461.57	Аналитический метод	0.10	–
75	349986.69	1329504.01	Аналитический метод	0.10	–
76	349989.68	1329503.77	Аналитический метод	0.10	–
77	349994.46	1329563.17	Аналитический метод	0.10	–
78	349991.47	1329563.54	Аналитический метод	0.10	–
79	350004.47	1329725.20	Аналитический метод	0.10	–

80	350024.55	1329948.34	Аналитический метод	0.10	–
81	350027.56	1329948.38	Аналитический метод	0.10	–
82	350034.04	1330020.41	Аналитический метод	0.10	–
83	350058.91	1330486.86	Аналитический метод	0.10	–
84	350027.10	1330487.91	Аналитический метод	0.10	–
85	350028.04	1330514.16	Аналитический метод	0.10	–
86	350033.25	1330596.51	Аналитический метод	0.10	–
87	350011.84	1330979.76	Аналитический метод	0.10	–
88	350002.25	1331090.62	Аналитический метод	0.10	–
89	349995.11	1331248.10	Аналитический метод	0.10	–
90	350001.11	1331351.34	Аналитический метод	0.10	–
91	350057.29	1331503.19	Аналитический метод	0.10	–
92	350089.51	1331622.40	Аналитический метод	0.10	–
93	350090.81	1331659.30	Аналитический метод	0.10	–
94	350125.52	1331657.09	Аналитический метод	0.10	–
95	350120.62	1331645.61	Аналитический метод	0.10	–
96	350115.35	1331634.75	Аналитический метод	0.10	–
97	350108.34	1331618.51	Аналитический метод	0.10	–
98	350104.42	1331620.08	Аналитический метод	0.10	–
99	350071.59	1331498.63	Аналитический метод	0.10	–
100	350015.95	1331348.23	Аналитический метод	0.10	–
101	350010.13	1331248.00	Аналитический метод	0.10	–
102	350017.22	1331091.61	Аналитический метод	0.10	–
103	350026.81	1330980.82	Аналитический метод	0.10	–
104	350048.27	1330596.45	Аналитический метод	0.10	–
105	350043.02	1330513.42	Аналитический метод	0.10	–
106	350042.63	1330502.42	Аналитический метод	0.10	–
107	350071.39	1330501.48	Аналитический метод	0.10	–
108	350070.93	1330487.22	Аналитический метод	0.10	–
109	350045.81	1330019.62	Аналитический метод	0.10	–
110	350019.41	1329723.93	Аналитический метод	0.10	–
111	349998.26	1329460.76	Аналитический метод	0.10	–
112	349990.78	1329191.48	Аналитический метод	0.10	–
113	350025.06	1329104.35	Аналитический метод	0.10	–
114	350023.98	1329036.71	Аналитический метод	0.10	–
115	349999.21	1328988.02	Аналитический метод	0.10	–
116	349948.80	1328923.05	Аналитический метод	0.10	–
117	349874.31	1328859.70	Аналитический метод	0.10	–
118	349862.74	1328817.36	Аналитический метод	0.10	–
119	349853.18	1328766.34	Аналитический метод	0.10	–
120	349830.24	1328760.29	Аналитический метод	0.10	–
121	349832.00	1328721.71	Аналитический метод	0.10	–
122	349841.91	1328689.48	Аналитический метод	0.10	–
123	349878.65	1328686.90	Аналитический метод	0.10	–
124	349882.80	1328664.82	Аналитический метод	0.10	–
125	349882.43	1328651.99	Аналитический метод	0.10	–
126	349885.26	1328651.83	Аналитический метод	0.10	–
127	349891.06	1328620.53	Аналитический метод	0.10	–
128	349874.25	1328582.26	Аналитический метод	0.10	–
129	349844.57	1328535.88	Аналитический метод	0.10	–
130	349844.74	1328528.37	Аналитический метод	0.10	–
131	349840.13	1328514.09	Аналитический метод	0.10	–
132	349838.35	1328509.35	Аналитический метод	0.10	–
133	349833.86	1328497.84	Аналитический метод	0.10	–
134	349824.61	1328499.12	Аналитический метод	0.10	–
135	349768.58	1328411.57	Аналитический метод	0.10	–
136	349764.55	1328366.64	Аналитический метод	0.10	–
137	349731.21	1328354.58	Аналитический метод	0.10	–
138	349726.53	1328297.15	Аналитический метод	0.10	–
139	349724.80	1328276.21	Аналитический метод	0.10	–
140	349714.43	1328276.96	Аналитический метод	0.10	–
141	349711.24	1328240.97	Аналитический метод	0.10	–
142	349712.23	1328240.88	Аналитический метод	0.10	–
143	349711.84	1328236.18	Аналитический метод	0.10	–
144	349746.99	1328205.28	Аналитический метод	0.10	–
145	349752.15	1328190.56	Аналитический метод	0.10	–
146	349828.16	1328125.05	Аналитический метод	0.10	–

147	349824.26	1328113.62	Аналитический метод	0.10	–
148	349909.99	1327991.72	Аналитический метод	0.10	–
149	349950.70	1327937.67	Аналитический метод	0.10	–
150	349968.12	1327941.18	Аналитический метод	0.10	–
151	350002.59	1327906.56	Аналитический метод	0.10	–
152	350050.19	1327855.00	Аналитический метод	0.10	–
153	350166.76	1327750.43	Аналитический метод	0.10	–
154	350213.66	1327690.88	Аналитический метод	0.10	–
155	350202.48	1327671.14	Аналитический метод	0.10	–
156	350225.82	1327642.34	Аналитический метод	0.10	–
157	350286.06	1327532.65	Аналитический метод	0.10	–
158	350356.35	1327405.94	Аналитический метод	0.10	–
159	350421.37	1327298.67	Аналитический метод	0.10	–
160	350555.14	1327110.03	Аналитический метод	0.10	–
161	350696.03	1326899.44	Аналитический метод	0.10	–
162	350738.20	1326802.80	Аналитический метод	0.10	–
163	350778.66	1326643.29	Аналитический метод	0.10	–
164	350903.22	1326549.17	Аналитический метод	0.10	–
165	351025.27	1326457.06	Аналитический метод	0.10	–
166	351039.58	1326475.91	Аналитический метод	0.10	–
167	351175.49	1326428.89	Аналитический метод	0.10	–
168	351196.06	1326400.57	Аналитический метод	0.10	–
169	351212.40	1326364.64	Аналитический метод	0.10	–
170	351292.10	1326340.55	Аналитический метод	0.10	–
171	351433.47	1326267.25	Аналитический метод	0.10	–
172	351537.81	1326224.83	Аналитический метод	0.10	–
173	351561.90	1326239.14	Аналитический метод	0.10	–
174	351625.75	1326257.51	Аналитический метод	0.10	–
175	351613.86	1326299.55	Аналитический метод	0.10	–
176	351656.92	1326311.91	Аналитический метод	0.10	–
177	351672.44	1326255.77	Аналитический метод	0.10	–
178	351556.07	1326221.83	Аналитический метод	0.10	–
179	351535.18	1326209.45	Аналитический метод	0.10	–
180	351427.19	1326253.32	Аналитический метод	0.10	–
181	351325.05	1326306.10	Аналитический метод	0.10	–
182	351326.43	1326308.77	Аналитический метод	0.10	–
183	351287.54	1326328.86	Аналитический метод	0.10	–
184	351205.00	1326354.37	Аналитический метод	0.10	–
185	351185.72	1326394.39	Аналитический метод	0.10	–
186	351168.00	1326418.78	Аналитический метод	0.10	–
187	351043.88	1326461.73	Аналитический метод	0.10	–
188	351027.59	1326440.27	Аналитический метод	0.10	–
189	350894.45	1326540.76	Аналитический метод	0.10	–
190	350768.09	1326636.24	Аналитический метод	0.10	–
191	350726.87	1326797.06	Аналитический метод	0.10	–
192	350685.07	1326893.67	Аналитический метод	0.10	–
193	350544.50	1327103.22	Аналитический метод	0.10	–
194	350515.72	1327143.88	Аналитический метод	0.10	–
195	350514.99	1327144.91	Аналитический метод	0.10	–
196	350410.48	1327292.02	Аналитический метод	0.10	–
197	350345.96	1327399.93	Аналитический метод	0.10	–
198	350275.55	1327526.85	Аналитический метод	0.10	–
199	350215.82	1327635.62	Аналитический метод	0.10	–
200	350188.12	1327669.94	Аналитический метод	0.10	–
201	350199.25	1327689.73	Аналитический метод	0.10	–
202	350158.00	1327741.02	Аналитический метод	0.10	–
203	350041.00	1327845.92	Аналитический метод	0.10	–
204	349966.62	1327928.39	Аналитический метод	0.10	–
205	349945.66	1327924.42	Аналитический метод	0.10	–
206	349900.29	1327984.66	Аналитический метод	0.10	–
207	349810.93	1328111.71	Аналитический метод	0.10	–
208	349814.18	1328121.26	Аналитический метод	0.10	–
209	349741.88	1328183.57	Аналитический метод	0.10	–
210	349736.71	1328198.33	Аналитический метод	0.10	–
211	349717.43	1328215.28	Аналитический метод	0.10	–
212	349699.93	1328217.75	Аналитический метод	0.10	–
213	349701.52	1328239.32	Аналитический метод	0.10	–

214	349707.04	1328238.92	Аналитический метод	0.10	–
215	349710.44	1328277.26	Аналитический метод	0.10	–
216	349704.82	1328277.66	Аналитический метод	0.10	–
217	349704.98	1328279.08	Аналитический метод	0.10	–
218	349273.00	1328319.39	Аналитический метод	0.10	–
219	349233.91	1328329.93	Аналитический метод	0.10	–
220	349213.13	1328324.49	Аналитический метод	0.10	–
221	349134.08	1328331.91	Аналитический метод	0.10	–
222	349056.01	1328335.63	Аналитический метод	0.10	–
223	349045.79	1328336.26	Аналитический метод	0.10	–
224	349044.01	1328308.82	Аналитический метод	0.10	–
225	348890.93	1328233.29	Аналитический метод	0.10	–
226	348856.66	1328213.80	Аналитический метод	0.10	–
227	348837.57	1328198.61	Аналитический метод	0.10	–
228	348817.94	1328189.98	Аналитический метод	0.10	–
229	348814.51	1328187.16	Аналитический метод	0.10	–
230	348800.88	1328180.44	Аналитический метод	0.10	–
231	348795.78	1328179.12	Аналитический метод	0.10	–
232	348770.89	1328166.49	Аналитический метод	0.10	–
233	348763.97	1328164.51	Аналитический метод	0.10	–
234	348749.20	1328158.99	Аналитический метод	0.10	–
235	348706.77	1328140.13	Аналитический метод	0.10	–
236	348684.84	1328130.39	Аналитический метод	0.10	–
237	348688.86	1328124.56	Аналитический метод	0.10	–
238	348673.94	1328117.60	Аналитический метод	0.10	–
239	348661.74	1328138.71	Аналитический метод	0.10	–
240	348683.43	1328150.51	Аналитический метод	0.10	–
241	348687.19	1328152.40	Аналитический метод	0.10	–
242	348698.25	1328158.17	Аналитический метод	0.10	–
243	348639.11	1328283.48	Аналитический метод	0.10	–
244	348622.31	1328295.58	Аналитический метод	0.10	–
245	348554.92	1328348.93	Аналитический метод	0.10	–
246	348206.57	1328609.26	Аналитический метод	0.10	–
247	348216.37	1328644.11	Аналитический метод	0.10	–
248	348089.52	1328745.55	Аналитический метод	0.10	–
249	348063.89	1328806.57	Аналитический метод	0.10	–
250	347978.74	1328831.57	Аналитический метод	0.10	–
251	347940.89	1328811.65	Аналитический метод	0.10	–
252	347819.62	1328860.77	Аналитический метод	0.10	–
253	347707.10	1328939.26	Аналитический метод	0.10	–
254	347713.08	1328944.86	Аналитический метод	0.10	–
255	347560.20	1329107.13	Аналитический метод	0.10	–
256	347558.07	1329105.12	Аналитический метод	0.10	–
257	347539.40	1329100.91	Аналитический метод	0.10	–
258	347475.99	1329204.63	Аналитический метод	0.10	–
259	347476.92	1329208.97	Аналитический метод	0.10	–
260	347465.42	1329211.05	Аналитический метод	0.10	–
261	347419.67	1329293.80	Аналитический метод	0.10	–
262	347306.45	1329497.67	Аналитический метод	0.10	–
263	347269.49	1329563.64	Аналитический метод	0.10	–
264	347238.54	1329546.34	Аналитический метод	0.10	–
265	347241.28	1329541.52	Аналитический метод	0.10	–
266	347226.04	1329532.61	Аналитический метод	0.10	–
267	347223.16	1329537.74	Аналитический метод	0.10	–
268	347201.80	1329525.80	Аналитический метод	0.10	–
269	347198.90	1329531.06	Аналитический метод	0.10	–
270	347220.28	1329542.86	Аналитический метод	0.10	–
271	347121.13	1329719.33	Аналитический метод	0.10	–
272	347106.45	1329757.00	Аналитический метод	0.10	–
273	347105.38	1329747.37	Аналитический метод	0.10	–
274	347101.44	1329754.41	Аналитический метод	0.10	–
275	347070.95	1329794.53	Аналитический метод	0.10	–
276	346903.62	1330089.91	Аналитический метод	0.10	–
277	346655.43	1330476.81	Аналитический метод	0.10	–
278	346521.63	1330683.66	Аналитический метод	0.10	–
279	345882.84	1331659.91	Аналитический метод	0.10	–
280	345326.26	1332512.42	Аналитический метод	0.10	–

281	345327.64	1332513.37	Аналитический метод	0.10	–
282	345302.37	1332556.52	Аналитический метод	0.10	–
283	345299.02	1332554.15	Аналитический метод	0.10	–
284	344989.22	1333028.67	Аналитический метод	0.10	–
285	344796.09	1333329.03	Аналитический метод	0.10	–
286	344787.25	1333360.17	Аналитический метод	0.10	–
287	344766.82	1333393.80	Аналитический метод	0.10	–
288	344759.32	1333388.28	Аналитический метод	0.10	–
289	344745.18	1333404.07	Аналитический метод	0.10	–
290	344626.51	1333337.05	Аналитический метод	0.10	–
291	344509.03	1333270.00	Аналитический метод	0.10	–
292	344499.62	1333246.12	Аналитический метод	0.10	–
293	344459.48	1333255.32	Аналитический метод	0.10	–
294	344467.78	1333297.18	Аналитический метод	0.10	–
295	344518.58	1333293.67	Аналитический метод	0.10	–
296	344621.89	1333352.18	Аналитический метод	0.10	–
297	344623.60	1333349.26	Аналитический метод	0.10	–
298	344743.89	1333417.12	Аналитический метод	0.10	–
299	344758.55	1333412.31	Аналитический метод	0.10	–
300	344771.51	1333421.58	Аналитический метод	0.10	–
301	344774.66	1333416.98	Аналитический метод	0.10	–
302	344804.45	1333438.55	Аналитический метод	0.10	–
303	344781.29	1333470.81	Аналитический метод	0.10	–
304	344752.83	1333477.09	Аналитический метод	0.10	–
305	344728.34	1333502.97	Аналитический метод	0.10	–
306	344732.68	1333507.10	Аналитический метод	0.10	–
307	344563.41	1333690.21	Аналитический метод	0.10	–
308	344562.63	1333689.54	Аналитический метод	0.10	–
309	344557.33	1333695.28	Аналитический метод	0.10	–
310	344553.76	1333692.25	Аналитический метод	0.10	–
311	344542.38	1333704.70	Аналитический метод	0.10	–
312	344540.17	1333717.93	Аналитический метод	0.10	–
313	344548.48	1333725.74	Аналитический метод	0.10	–
314	344575.39	1333741.49	Аналитический метод	0.10	–
315	344651.31	1333748.62	Аналитический метод	0.10	–
316	344670.21	1333753.29	Аналитический метод	0.10	–
317	344651.65	1333834.59	Аналитический метод	0.10	–
318	344664.42	1333868.28	Аналитический метод	0.10	–
319	344715.95	1333874.03	Аналитический метод	0.10	–
320	344716.61	1333871.17	Аналитический метод	0.10	–
321	344743.21	1333874.13	Аналитический метод	0.10	–
322	344742.51	1333877.00	Аналитический метод	0.10	–
323	344815.27	1333885.13	Аналитический метод	0.10	–
324	344830.70	1333892.20	Аналитический метод	0.10	–
325	344841.80	1333903.37	Аналитический метод	0.10	–
326	344835.47	1333940.42	Аналитический метод	0.10	–
327	344837.32	1333956.52	Аналитический метод	0.10	–
328	344823.31	1334000.06	Аналитический метод	0.10	–
329	344850.79	1334007.10	Аналитический метод	0.10	–
330	344856.65	1333994.03	Аналитический метод	0.10	–
331	344859.76	1333995.84	Аналитический метод	0.10	–
332	344885.21	1334009.07	Аналитический метод	0.10	–
333	344911.04	1334032.01	Аналитический метод	0.10	–
334	344896.81	1334063.06	Аналитический метод	0.10	–
335	344884.88	1334081.15	Аналитический метод	0.10	–
336	344806.14	1334247.41	Аналитический метод	0.10	–
337	344766.23	1334247.42	Аналитический метод	0.10	–
338	344711.52	1334255.03	Аналитический метод	0.10	–
339	344646.60	1334314.13	Аналитический метод	0.10	–
340	344580.69	1334449.61	Аналитический метод	0.10	–
341	344560.56	1334474.34	Аналитический метод	0.10	–
342	344456.96	1334474.31	Аналитический метод	0.10	–
343	344360.30	1334561.06	Аналитический метод	0.10	–
344	344339.54	1334543.30	Аналитический метод	0.10	–
345	344325.89	1334527.08	Аналитический метод	0.10	–
346	344317.84	1334533.98	Аналитический метод	0.10	–
347	344297.39	1334510.15	Аналитический метод	0.10	–

348	344301.58	1334506.26	Аналитический метод	0.10	–
349	344300.64	1334505.18	Аналитический метод	0.10	–
350	344373.42	1334433.56	Аналитический метод	0.10	–
351	344347.05	1334408.94	Аналитический метод	0.10	–
352	344320.42	1334394.22	Аналитический метод	0.10	–
353	344309.81	1334410.20	Аналитический метод	0.10	–
354	344328.07	1334420.59	Аналитический метод	0.10	–
355	344343.99	1334434.45	Аналитический метод	0.10	–
356	344284.28	1334493.24	Аналитический метод	0.10	–
357	344183.55	1334579.69	Аналитический метод	0.10	–
358	344099.82	1334652.59	Аналитический метод	0.10	–
359	344102.93	1334655.92	Аналитический метод	0.10	–
360	344069.32	1334685.21	Аналитический метод	0.10	–
361	344060.15	1334698.79	Аналитический метод	0.10	–
362	344035.52	1334720.23	Аналитический метод	0.10	–
363	343328.36	1335395.05	Аналитический метод	0.10	–
364	342740.63	1335950.31	Аналитический метод	0.10	–
365	342755.94	1335966.40	Аналитический метод	0.10	–
366	342760.07	1335962.55	Аналитический метод	0.10	–
367	342779.20	1335982.40	Аналитический метод	0.10	–
368	342770.80	1335990.22	Аналитический метод	0.10	–
369	342686.11	1336075.22	Аналитический метод	0.10	–
370	342668.42	1336090.79	Аналитический метод	0.10	–
371	342681.29	1336105.96	Аналитический метод	0.10	–
372	342699.80	1336089.82	Аналитический метод	0.10	–
373	342712.52	1336077.01	Аналитический метод	0.10	–
374	342705.42	1336070.19	Аналитический метод	0.10	–
375	342776.55	1335995.81	Аналитический метод	0.10	–
376	342774.14	1336015.25	Аналитический метод	0.10	–
377	342784.67	1336004.65	Аналитический метод	0.10	–
378	342788.83	1336000.81	Аналитический метод	0.10	–
379	342792.61	1336004.85	Аналитический метод	0.10	–
380	342795.33	1336002.24	Аналитический метод	0.10	–
381	342808.55	1336016.14	Аналитический метод	0.10	–
382	342812.93	1336012.04	Аналитический метод	0.10	–
383	342799.72	1335998.16	Аналитический метод	0.10	–
384	342807.22	1335991.19	Аналитический метод	0.10	–
385	342789.56	1335972.68	Аналитический метод	0.10	–
386	342782.57	1335980.11	Аналитический метод	0.10	–
387	342762.95	1335959.79	Аналитический метод	0.10	–
388	342772.48	1335950.99	Аналитический метод	0.10	–
389	342769.36	1335947.73	Аналитический метод	0.10	–
390	342996.00	1335733.72	Аналитический метод	0.10	–
391	342998.53	1335736.34	Аналитический метод	0.10	–
392	343002.91	1335732.11	Аналитический метод	0.10	–
393	343026.95	1335757.59	Аналитический метод	0.10	–
394	343019.37	1335764.89	Аналитический метод	0.10	–
395	343049.49	1335796.78	Аналитический метод	0.10	–
396	343183.56	1335862.52	Аналитический метод	0.10	–
397	343591.76	1336060.40	Аналитический метод	0.10	–
398	343558.97	1336131.30	Аналитический метод	0.10	–
399	343585.63	1336142.65	Аналитический метод	0.10	–
400	343589.57	1336135.66	Аналитический метод	0.10	–
401	343602.19	1336113.77	Аналитический метод	0.10	–
402	343615.66	1336084.22	Аналитический метод	0.10	–
403	343612.48	1336069.43	Аналитический метод	0.10	–
404	343610.95	1336054.72	Аналитический метод	0.10	–
405	343470.81	1335988.12	Аналитический метод	0.10	–
406	343471.41	1335986.82	Аналитический метод	0.10	–
407	343454.00	1335978.31	Аналитический метод	0.10	–
408	343442.98	1335981.82	Аналитический метод	0.10	–
409	343424.95	1335967.80	Аналитический метод	0.10	–
410	343402.45	1335953.27	Аналитический метод	0.10	–
411	343391.84	1335947.62	Аналитический метод	0.10	–
412	343190.16	1335849.05	Аналитический метод	0.10	–
413	343058.53	1335784.51	Аналитический метод	0.10	–
414	343030.20	1335754.47	Аналитический метод	0.10	–

415	343029.13	1335755.52	Аналитический метод	0.10	–
416	343005.09	1335730.03	Аналитический метод	0.10	–
417	343012.93	1335722.44	Аналитический метод	0.10	–
418	343010.60	1335719.93	Аналитический метод	0.10	–
419	343340.75	1335408.11	Аналитический метод	0.10	–
420	344047.65	1334733.53	Аналитический метод	0.10	–
421	344073.64	1334710.91	Аналитический метод	0.10	–
422	344083.55	1334696.71	Аналитический метод	0.10	–
423	344114.50	1334669.75	Аналитический метод	0.10	–
424	344112.67	1334667.63	Аналитический метод	0.10	–
425	344196.63	1334594.82	Аналитический метод	0.10	–
426	344285.55	1334518.47	Аналитический метод	0.10	–
427	344286.70	1334519.80	Аналитический метод	0.10	–
428	344294.39	1334512.80	Аналитический метод	0.10	–
429	344314.84	1334536.63	Аналитический метод	0.10	–
430	344311.02	1334540.15	Аналитический метод	0.10	–
431	344325.36	1334557.49	Аналитический метод	0.10	–
432	344359.36	1334586.71	Аналитический метод	0.10	–
433	344362.83	1334583.59	Аналитический метод	0.10	–
434	344520.09	1334718.19	Аналитический метод	0.10	–
435	344561.29	1334762.39	Аналитический метод	0.10	–
436	344625.75	1334819.68	Аналитический метод	0.10	–
437	344702.40	1334885.25	Аналитический метод	0.10	–
438	344747.93	1334956.90	Аналитический метод	0.10	–
439	344776.44	1335039.83	Аналитический метод	0.10	–
440	344782.65	1335111.81	Аналитический метод	0.10	–
441	344770.09	1335112.16	Аналитический метод	0.10	–
442	344771.47	1335170.69	Аналитический метод	0.10	–
443	344810.25	1335169.77	Аналитический метод	0.10	–
444	344809.03	1335120.57	Аналитический метод	0.10	–
445	344798.44	1335121.21	Аналитический метод	0.10	–
446	344791.23	1335036.70	Аналитический метод	0.10	–
447	344761.54	1334950.35	Аналитический метод	0.10	–
448	344713.85	1334875.31	Аналитический метод	0.10	–
449	344635.61	1334808.38	Аналитический метод	0.10	–
450	344586.18	1334764.58	Аналитический метод	0.10	–
451	344593.90	1334756.01	Аналитический метод	0.10	–
452	344737.36	1334708.73	Аналитический метод	0.10	–
453	345056.17	1334629.79	Аналитический метод	0.10	–
454	345824.23	1334323.02	Аналитический метод	0.10	–
455	345829.25	1334311.23	Аналитический метод	0.10	–
456	345961.25	1334258.52	Аналитический метод	0.10	–
457	346004.33	1334265.78	Аналитический метод	0.10	–
458	346086.98	1334417.71	Аналитический метод	0.10	–
459	346169.21	1334647.64	Аналитический метод	0.10	–
460	346179.97	1334792.07	Аналитический метод	0.10	–
461	346231.60	1335041.96	Аналитический метод	0.10	–
462	346253.67	1335102.16	Аналитический метод	0.10	–
463	346265.28	1335173.59	Аналитический метод	0.10	–
464	346225.54	1335357.14	Аналитический метод	0.10	–
465	346240.91	1335452.85	Аналитический метод	0.10	–
466	346226.00	1335525.79	Аналитический метод	0.10	–
467	346238.43	1335633.24	Аналитический метод	0.10	–
468	346229.59	1335726.16	Аналитический метод	0.10	–
469	346250.28	1335732.47	Аналитический метод	0.10	–
470	346251.15	1335729.60	Аналитический метод	0.10	–
471	346287.29	1335740.63	Аналитический метод	0.10	–
472	346327.40	1335750.34	Аналитический метод	0.10	–
473	346400.61	1335747.50	Аналитический метод	0.10	–
474	346432.79	1335738.84	Аналитический метод	0.10	–
475	346437.42	1335739.55	Аналитический метод	0.10	–
476	346451.72	1335744.58	Аналитический метод	0.10	–
477	346466.50	1335740.00	Аналитический метод	0.10	–
478	346464.34	1335709.53	Аналитический метод	0.10	–
479	346424.52	1335713.99	Аналитический метод	0.10	–
480	346426.47	1335728.22	Аналитический метод	0.10	–
481	346399.51	1335735.54	Аналитический метод	0.10	–

482	346328.60	1335738.28	Аналитический метод	0.10	–
483	346290.46	1335729.05	Аналитический метод	0.10	–
484	346245.68	1335715.39	Аналитический метод	0.10	–
485	346253.52	1335633.09	Аналитический метод	0.10	–
486	346241.18	1335526.44	Аналитический метод	0.10	–
487	346256.16	1335453.18	Аналитический метод	0.10	–
488	346240.80	1335357.55	Аналитический метод	0.10	–
489	346280.44	1335173.59	Аналитический метод	0.10	–
490	346268.25	1335098.36	Аналитический метод	0.10	–
491	346246.06	1335037.84	Аналитический метод	0.10	–
492	346233.72	1334978.38	Аналитический метод	0.10	–
493	346230.82	1334978.88	Аналитический метод	0.10	–
494	346191.88	1334790.40	Аналитический метод	0.10	–
495	346181.05	1334645.13	Аналитический метод	0.10	–
496	346173.14	1334623.00	Аналитический метод	0.10	–
497	346175.96	1334621.99	Аналитический метод	0.10	–
498	346124.28	1334477.47	Аналитический метод	0.10	–
499	346121.46	1334478.48	Аналитический метод	0.10	–
500	346097.97	1334412.79	Аналитический метод	0.10	–
501	346012.08	1334254.92	Аналитический метод	0.10	–
502	345959.93	1334246.13	Аналитический метод	0.10	–
503	345828.36	1334301.05	Аналитический метод	0.10	–
504	345820.67	1334308.22	Аналитический метод	0.10	–
505	345614.64	1334390.54	Аналитический метод	0.10	–
506	345607.67	1334372.98	Аналитический метод	0.10	–
507	345520.71	1334266.79	Аналитический метод	0.10	–
508	345523.29	1334259.23	Аналитический метод	0.10	–
509	345509.84	1334237.14	Аналитический метод	0.10	–
510	345501.86	1334227.91	Аналитический метод	0.10	–
511	345482.37	1334244.73	Аналитический метод	0.10	–
512	345594.60	1334380.69	Аналитический метод	0.10	–
513	345600.77	1334396.07	Аналитический метод	0.10	–
514	345051.56	1334615.48	Аналитический метод	0.10	–
515	344733.21	1334694.30	Аналитический метод	0.10	–
516	344585.39	1334743.02	Аналитический метод	0.10	–
517	344574.97	1334754.48	Аналитический метод	0.10	–
518	344571.78	1334751.64	Аналитический метод	0.10	–
519	344530.49	1334707.35	Аналитический метод	0.10	–
520	344374.16	1334573.51	Аналитический метод	0.10	–
521	344462.84	1334494.34	Аналитический метод	0.10	–
522	344570.06	1334494.33	Аналитический метод	0.10	–
523	344597.66	1334460.44	Аналитический метод	0.10	–
524	344641.85	1334369.40	Аналитический метод	0.10	–
525	344638.07	1334368.03	Аналитический метод	0.10	–
526	344661.55	1334319.97	Аналитический метод	0.10	–
527	344673.73	1334308.93	Аналитический метод	0.10	–
528	344676.29	1334311.92	Аналитический метод	0.10	–
529	344717.60	1334274.37	Аналитический метод	0.10	–
530	344767.62	1334267.42	Аналитический метод	0.10	–
531	344818.80	1334267.41	Аналитический метод	0.10	–
532	344933.44	1334025.34	Аналитический метод	0.10	–
533	344896.73	1333991.99	Аналитический метод	0.10	–
534	344859.31	1333972.58	Аналитический метод	0.10	–
535	344855.66	1333940.97	Аналитический метод	0.10	–
536	344863.25	1333896.58	Аналитический метод	0.10	–
537	344842.33	1333875.53	Аналитический метод	0.10	–
538	344820.68	1333865.61	Аналитический метод	0.10	–
539	344678.42	1333849.72	Аналитический метод	0.10	–
540	344671.64	1333833.18	Аналитический метод	0.10	–
541	344694.29	1333738.63	Аналитический метод	0.10	–
542	344661.27	1333730.41	Аналитический метод	0.10	–
543	344660.28	1333734.35	Аналитический метод	0.10	–
544	344653.99	1333732.80	Аналитический метод	0.10	–
545	344580.87	1333725.94	Аналитический метод	0.10	–
546	344557.31	1333712.12	Аналитический метод	0.10	–
547	344565.92	1333702.57	Аналитический метод	0.10	–
548	344561.92	1333699.17	Аналитический метод	0.10	–


549	344572.08	1333688.18	Аналитический метод	0.10	–
550	344571.52	1333687.31	Аналитический метод	0.10	–
551	344735.58	1333509.86	Аналитический метод	0.10	–
552	344738.12	1333512.23	Аналитический метод	0.10	–
553	344750.36	1333507.25	Аналитический метод	0.10	–
554	344763.13	1333495.30	Аналитический метод	0.10	–
555	344793.04	1333488.70	Аналитический метод	0.10	–
556	344819.53	1333451.98	Аналитический метод	0.10	–
557	344846.60	1333471.70	Аналитический метод	0.10	–
558	344850.13	1333466.85	Аналитический метод	0.10	–
559	344823.04	1333447.11	Аналитический метод	0.10	–
560	344829.04	1333438.80	Аналитический метод	0.10	–
561	344811.87	1333426.42	Аналитический метод	0.10	–
562	344806.14	1333434.85	Аналитический метод	0.10	–
563	344776.36	1333413.78	Аналитический метод	0.10	–
564	344805.75	1333368.24	Аналитический метод	0.10	–
565	344814.52	1333337.34	Аналитический метод	0.10	–
566	345006.01	1333039.54	Аналитический метод	0.10	–
567	345884.60	1331695.00	Аналитический метод	0.10	–
568	345880.56	1331692.66	Аналитический метод	0.10	–
569	346299.69	1331052.12	Аналитический метод	0.10	–
570	346302.77	1331054.66	Аналитический метод	0.10	–
571	346332.00	1331009.80	Аналитический метод	0.10	–
572	346328.68	1331007.73	Аналитический метод	0.10	–
573	346407.33	1330887.55	Аналитический метод	0.10	–
574	346410.66	1330889.89	Аналитический метод	0.10	–
575	346538.39	1330694.56	Аналитический метод	0.10	–
576	346672.25	1330487.64	Аналитический метод	0.10	–
577	346920.75	1330100.25	Аналитический метод	0.10	–
578	346917.02	1330098.60	Аналитический метод	0.10	–
579	346975.15	1329995.96	Аналитический метод	0.10	–
580	346978.73	1329997.77	Аналитический метод	0.10	–
581	346997.45	1329964.52	Аналитический метод	0.10	–
582	346994.01	1329962.75	Аналитический метод	0.10	–
583	347046.47	1329870.03	Аналитический метод	0.10	–
584	347050.26	1329871.66	Аналитический метод	0.10	–
585	347087.69	1329805.56	Аналитический метод	0.10	–
586	347118.20	1329765.41	Аналитический метод	0.10	–
587	347130.20	1329744.51	Аналитический метод	0.10	–
588	347126.47	1329742.50	Аналитический метод	0.10	–
589	347204.28	1329603.69	Аналитический метод	0.10	–
590	347207.15	1329605.55	Аналитический метод	0.10	–
591	347238.20	1329550.65	Аналитический метод	0.10	–
592	347267.29	1329566.99	Аналитический метод	0.10	–
593	347265.78	1329569.63	Аналитический метод	0.10	–
594	347279.13	1329577.25	Аналитический метод	0.10	–
595	347286.42	1329563.79	Аналитический метод	0.10	–
596	347288.56	1329559.75	Аналитический метод	0.10	–
597	347472.15	1329225.58	Аналитический метод	0.10	–
598	347486.40	1329218.38	Аналитический метод	0.10	–
599	347536.38	1329133.06	Аналитический метод	0.10	–
600	347541.22	1329132.72	Аналитический метод	0.10	–
601	347556.80	1329127.96	Аналитический метод	0.10	–
602	347570.64	1329117.03	Аналитический метод	0.10	–
603	347563.11	1329109.87	Аналитический метод	0.10	–
1	347715.89	1328947.57	Аналитический метод	0.10	–

3. Сведения о характерных точках части (частей) границы объекта

Обозначение характерных точек части границы	Координаты, м		Метод определения координат характерной точки	Средняя квадратическая погрешность положения характерной точки (M _t), м	Описание обозначения точки на местности (при наличии)
	X	Y			
1	2	3	4	5	6
–	–	–	–	–	–

Раздел 3

Сведения о местоположении измененных (уточненных) границ объекта							
1. Система координат =							
2. Сведения о характерных точках границ объекта							
Обозначение характерных точек границ	Существующие координаты, м		Измененные (уточненные) координаты, м		Метод определения координат характерной точки	Средняя квадратическая погрешность положения характерной точки (M_t), м	Описание обозначения точка местности (при наличии)
	X	Y	X	Y			
1	2		3		4	5	6
–	–		–		–	–	–
3. Сведения о характерных точках части (частей) границы объекта							
Обозначение характерных точек границ	Существующие координаты, м		Измененные (уточненные) координаты, м		Метод определения координат характерной точки	Средняя квадратическая погрешность положения характерной точки (M_t), м	Описание обозначения точка местности (при наличии)
	X	Y	X	Y			
1	2		3		4	5	6
–	–		–		–	–	–

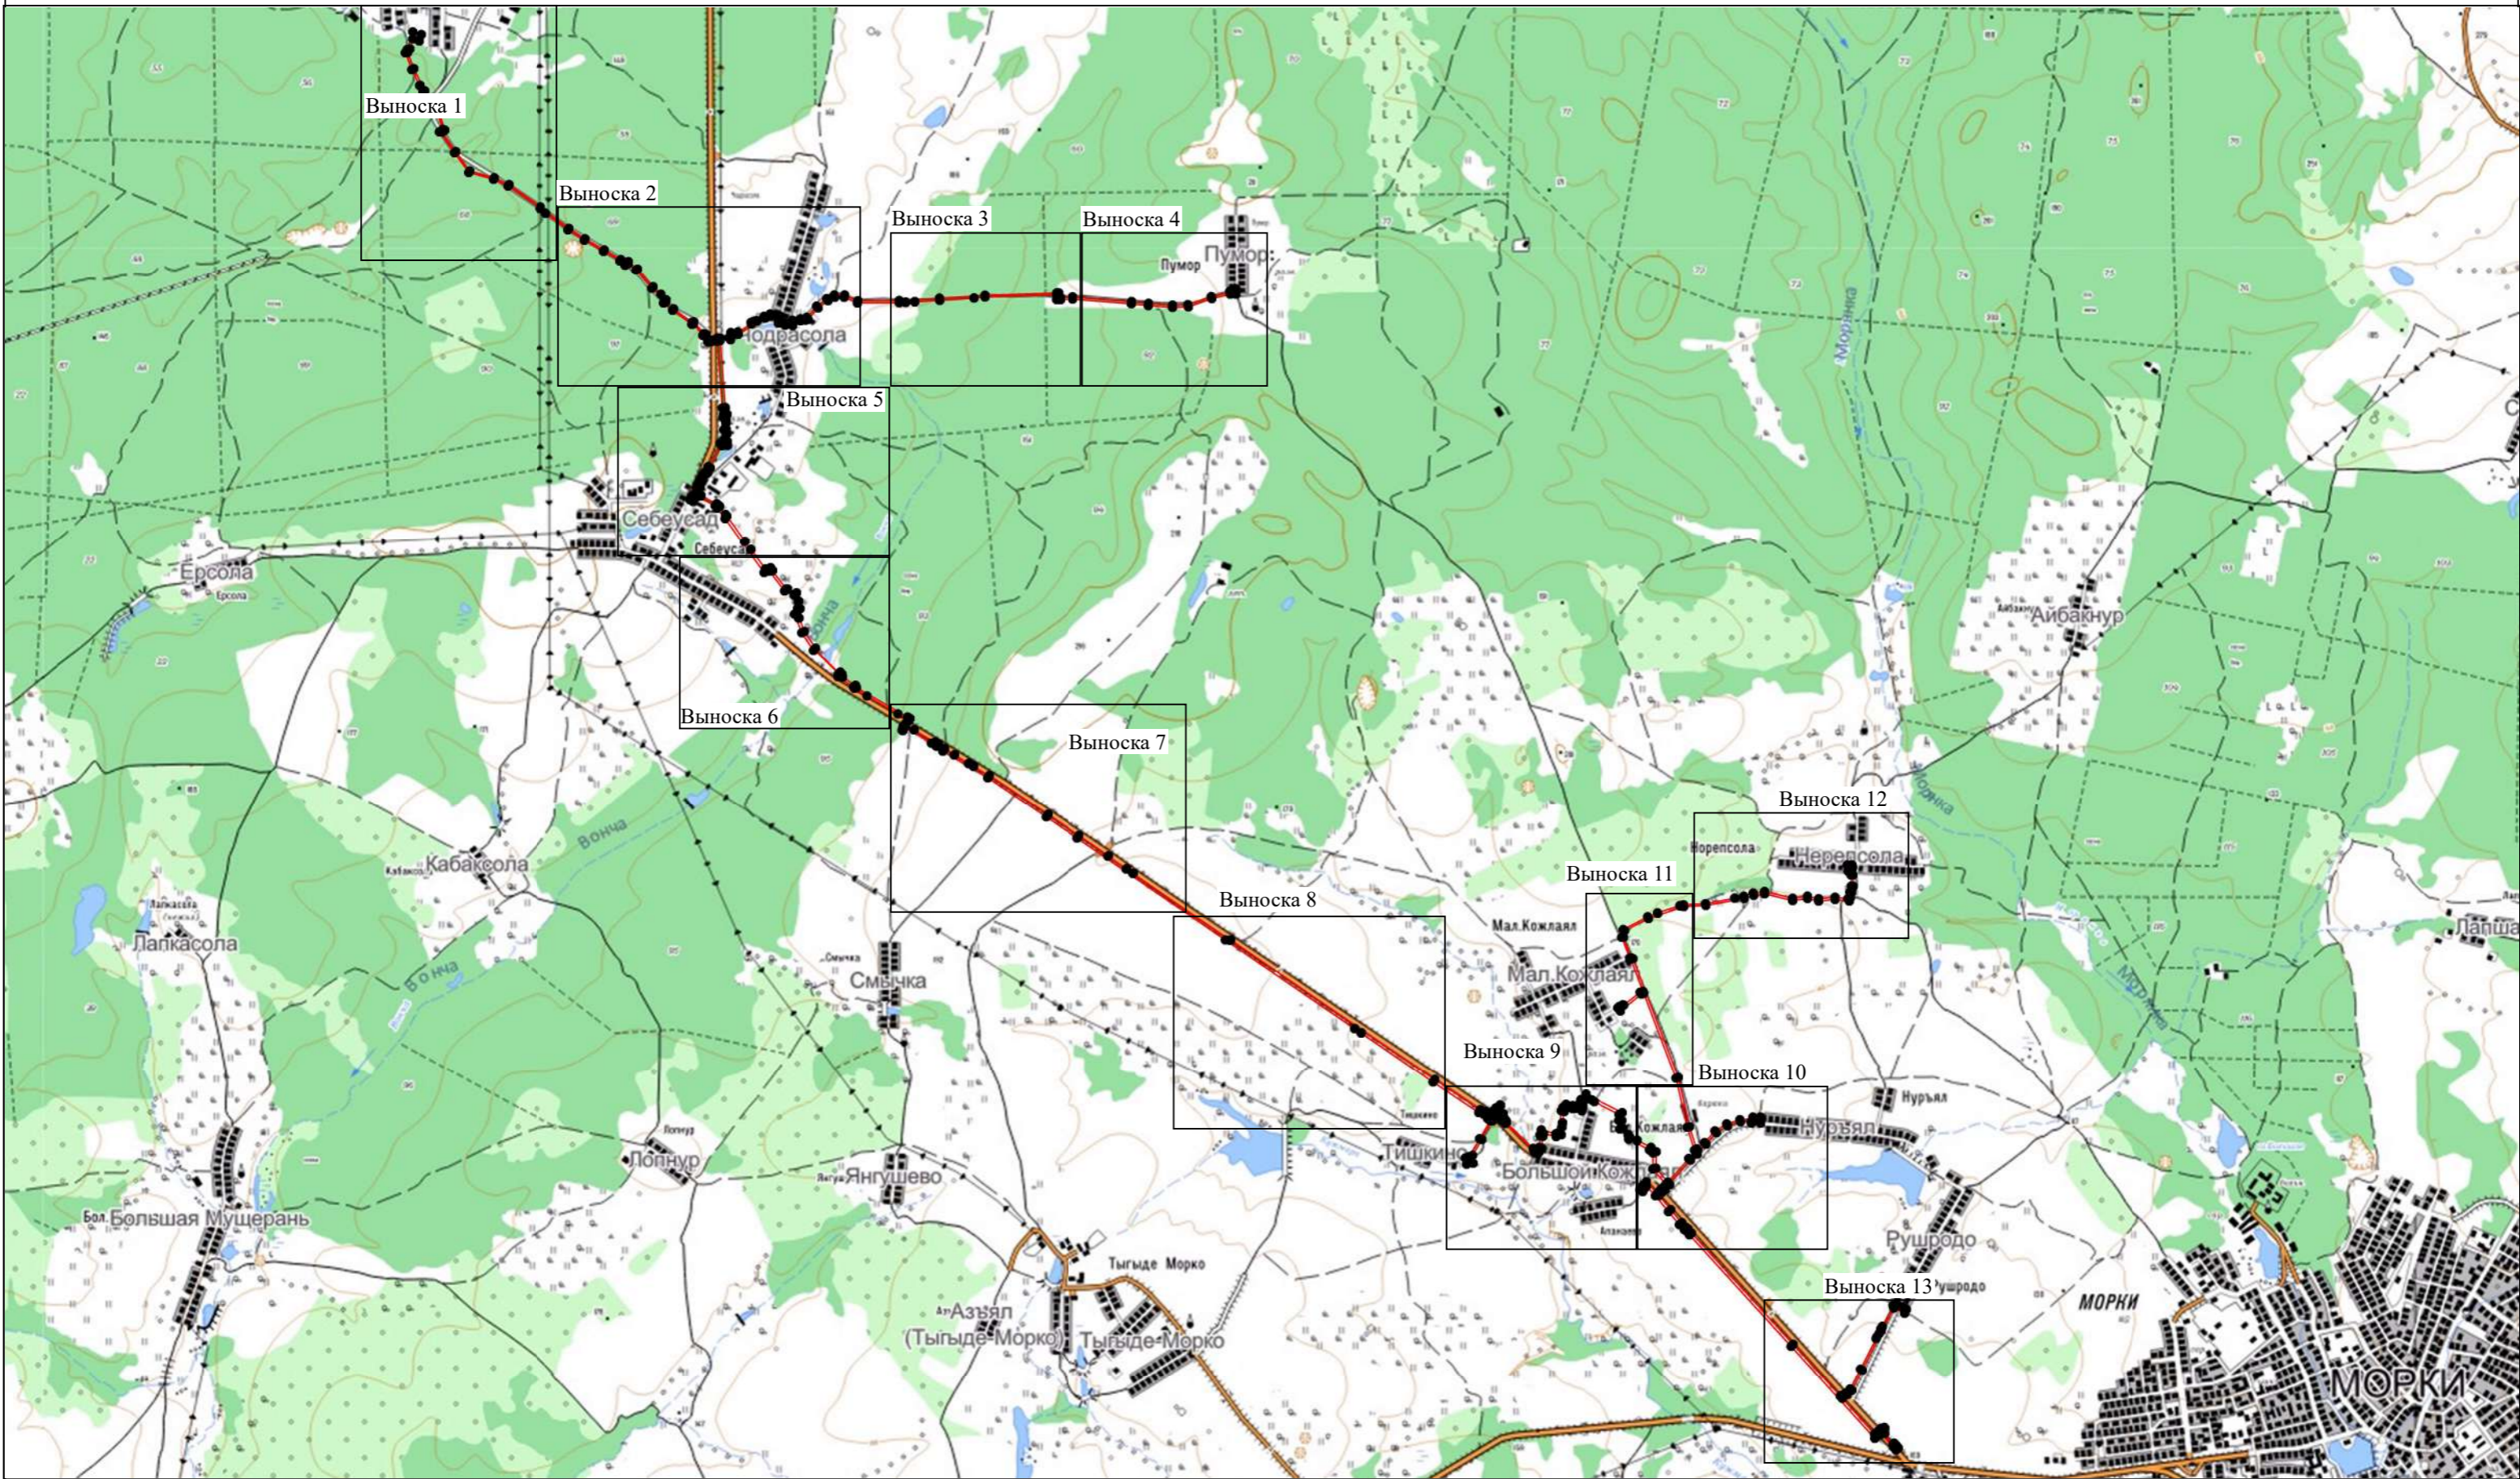


Условные знаки и обозначения:

:1265 - граница и номер земельного участка, по сведениям ЕГРН



12:13:0030104 - граница и номер кадастрового квартала

Масштаб 1:40 000

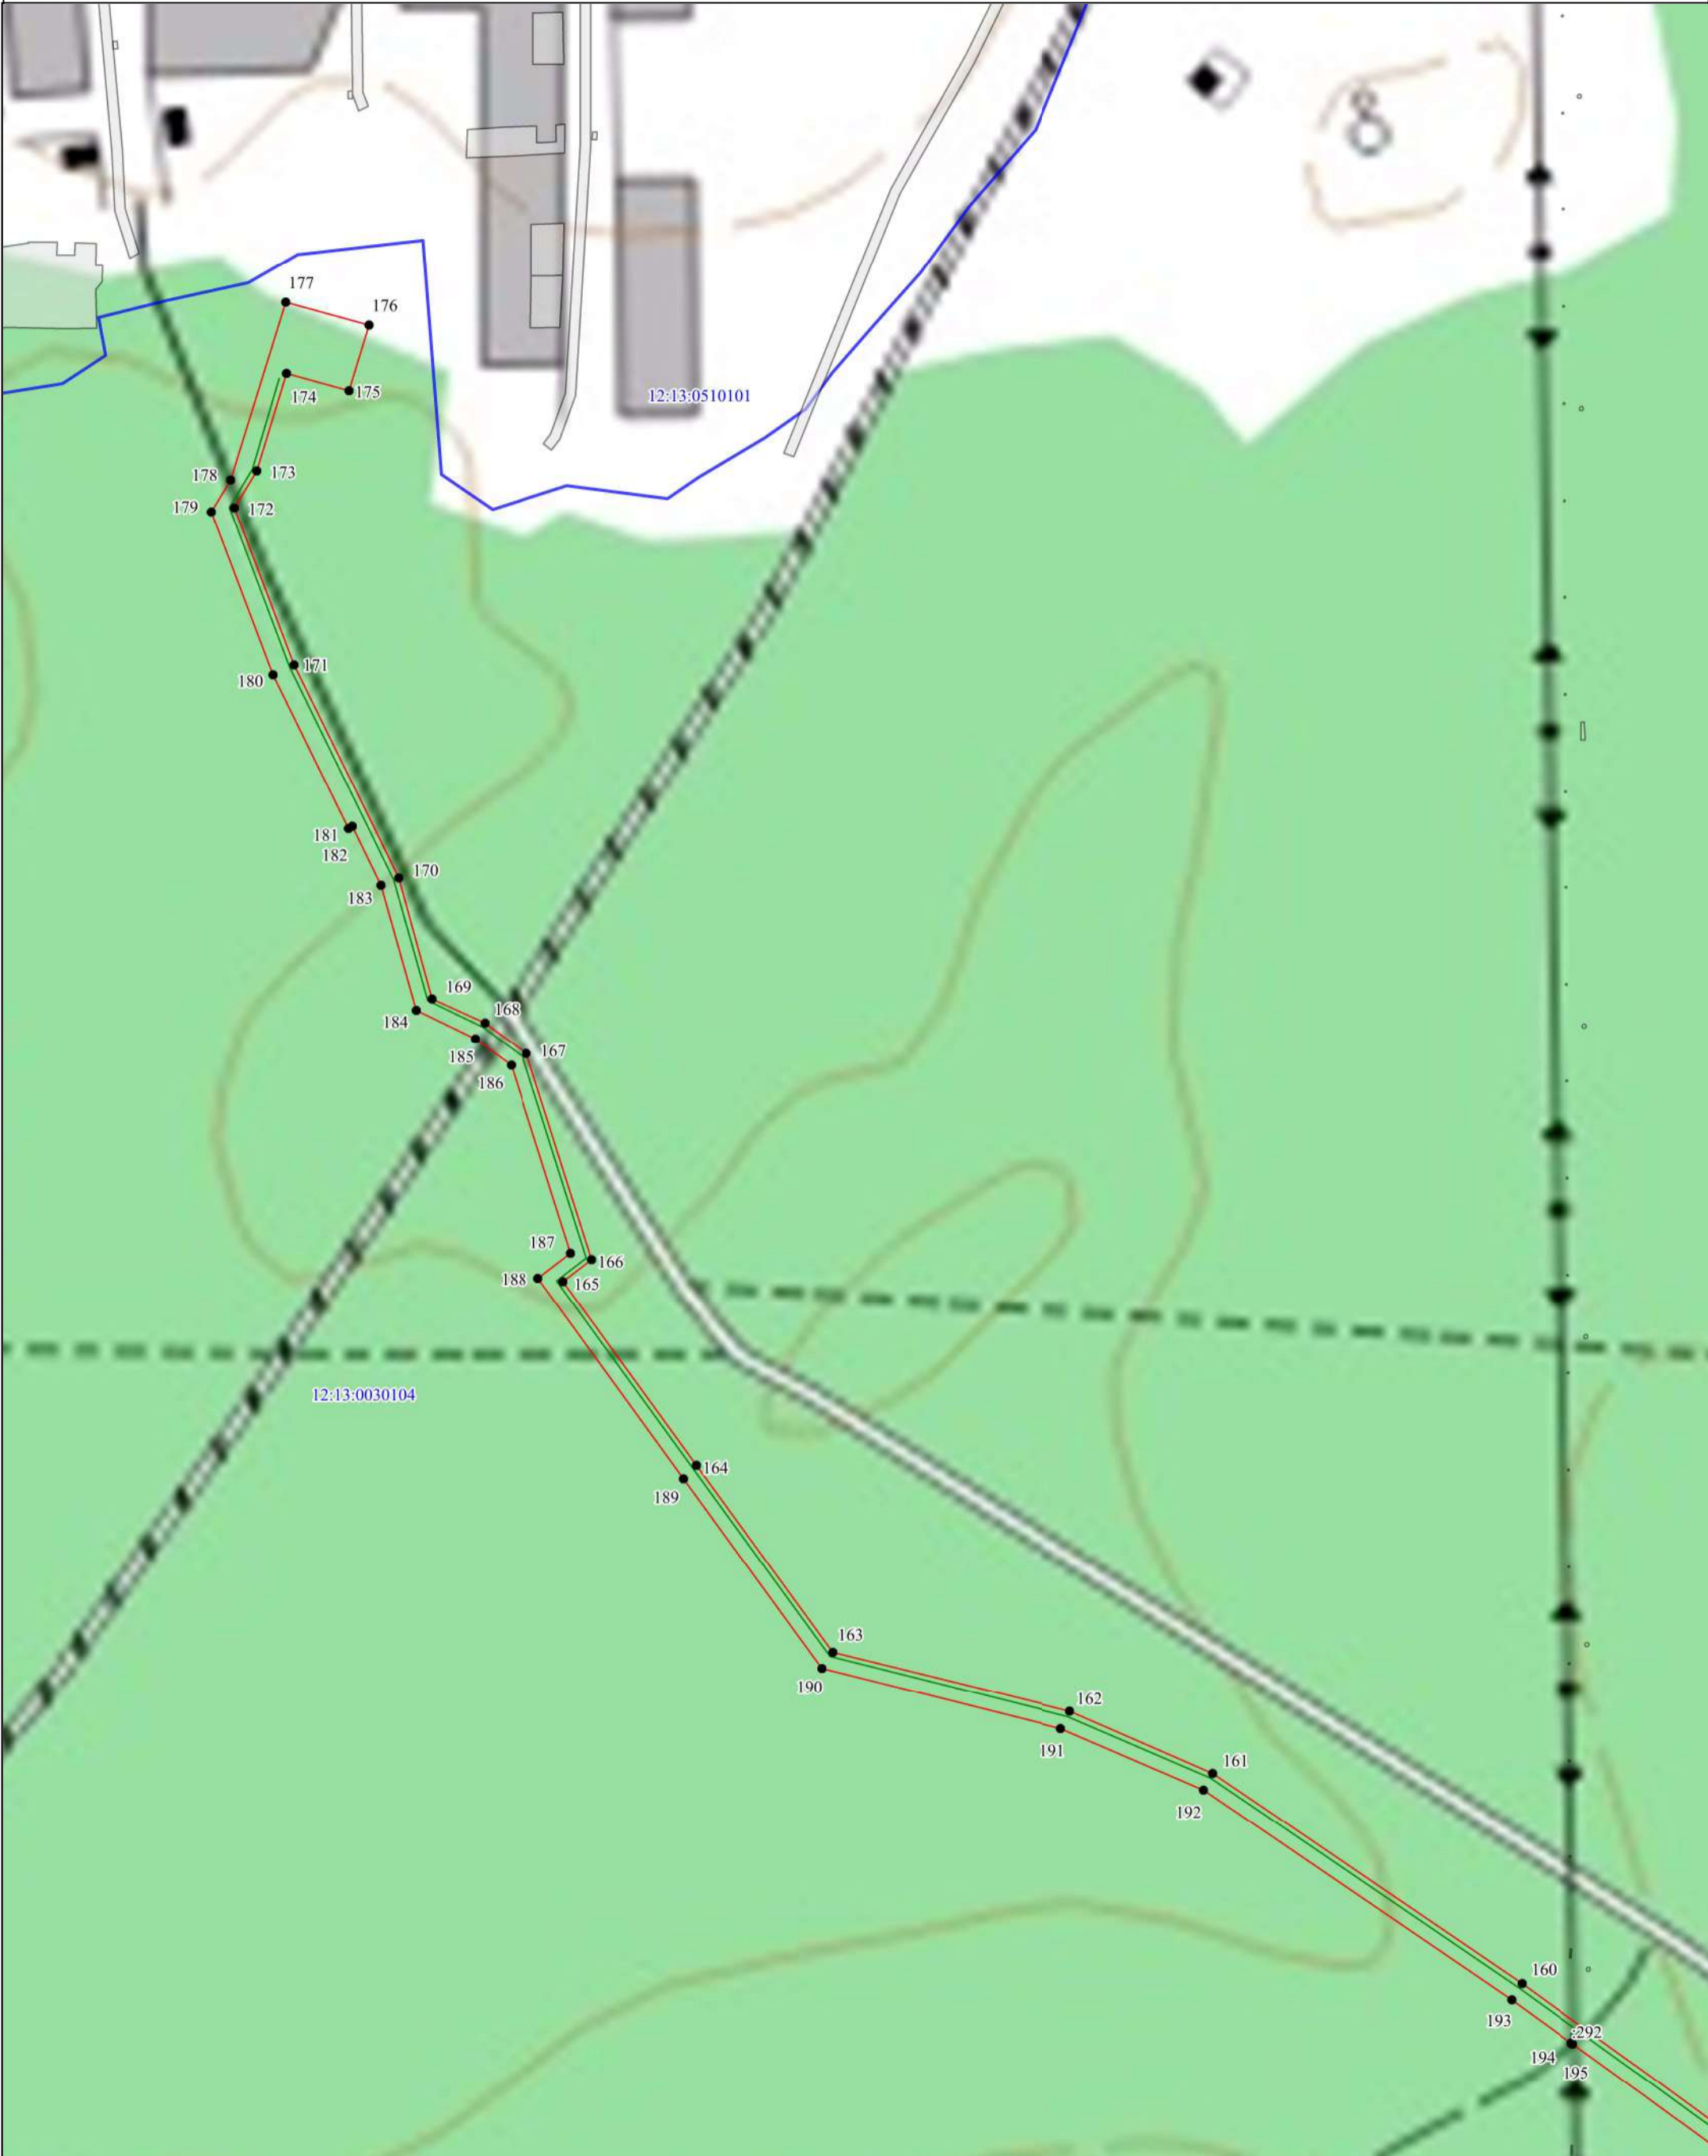


- 1 - характерная точка границы публичного сервитута
- проектная граница публичного сервитута
- проектное местоположение инженерного сооружения

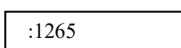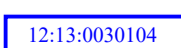


Условные знаки и обозначения:


-  - граница и номер земельного участка, по сведениям ЕГРН
-  - граница и номер кадастрового квартала

Масштаб 1:4 000

-  - характерная точка границы публичного сервитута
-  - проектная граница публичного сервитута
-  - проектное местоположение инженерного сооружения

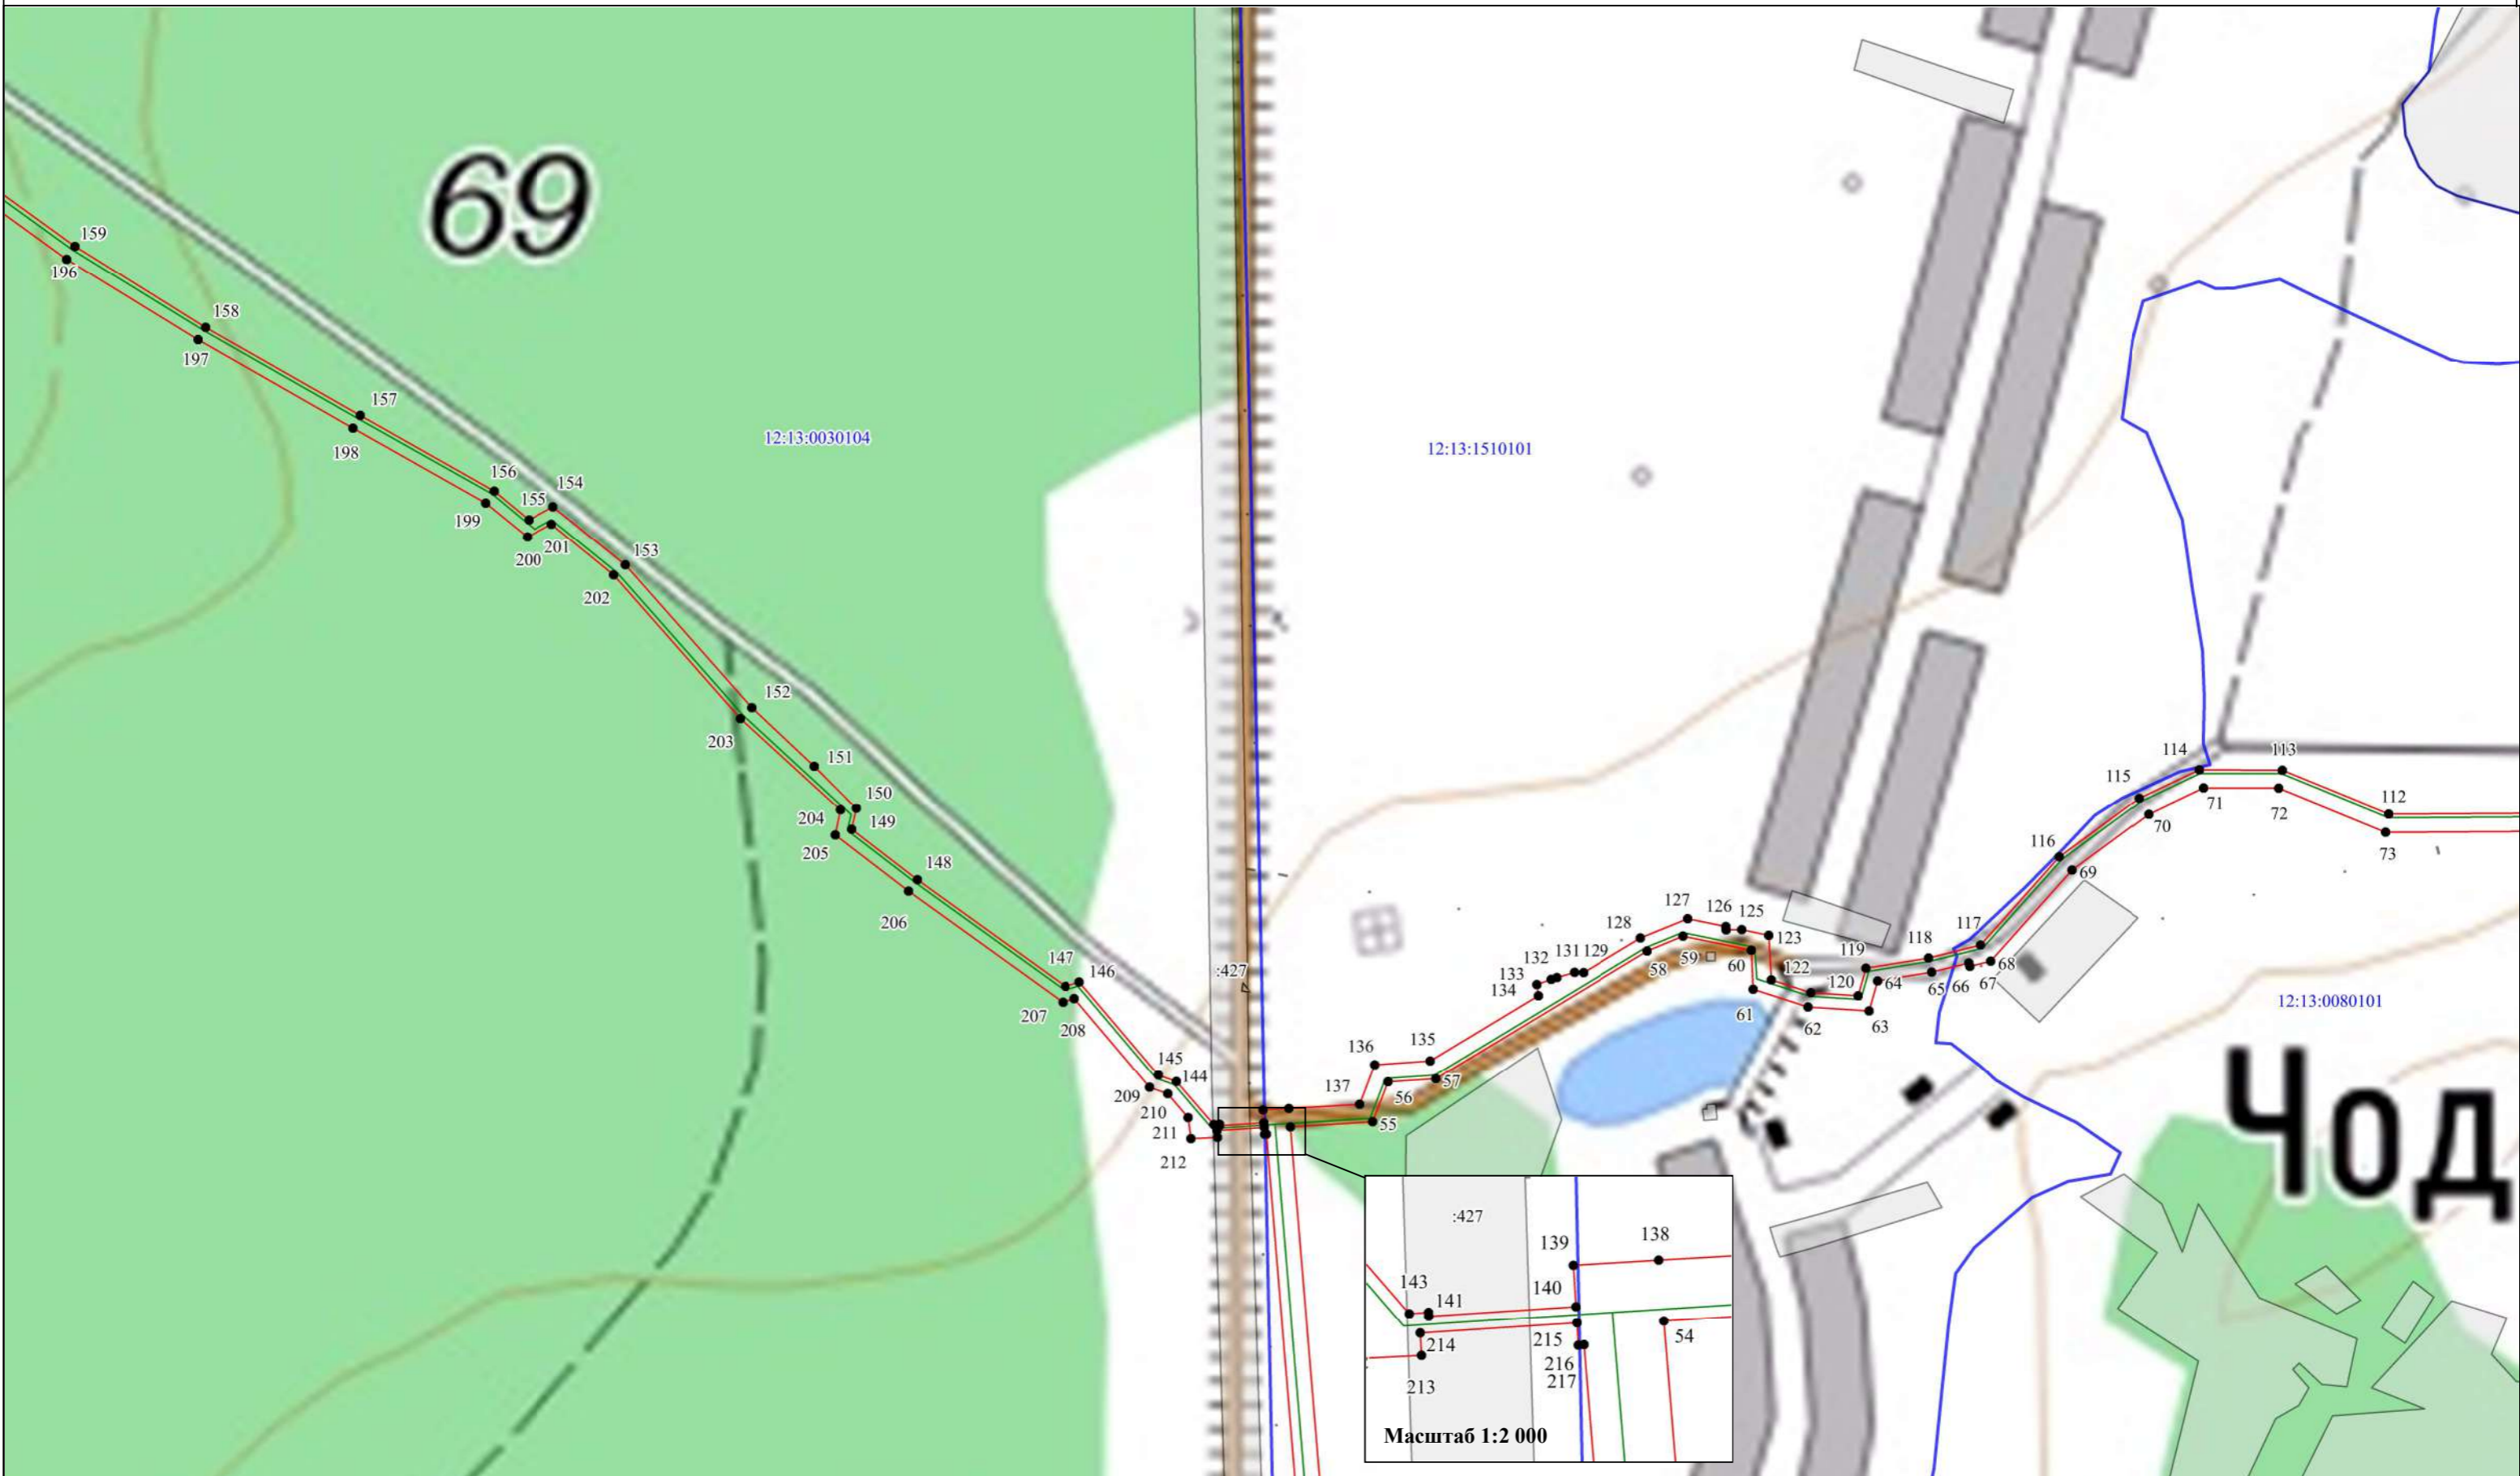

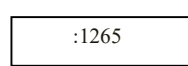


Условные знаки и обозначения:

 - граница и номер земельного участка, по сведениям ЕГРН



 - граница и номер кадастрового квартала

Масштаб 1:5 000




-  1 - характеристическая точка границы публичного сервитута
-  - проектная граница публичного сервитута
-  - проектное местоположение инженерного сооружения

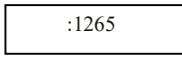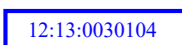

Условные знаки и обозначения:


-  - граница и номер земельного участка, по сведениям ЕГРН
-  - граница и номер кадастрового квартала

Масштаб 1:3 000



-  1 - характерная точка границы публичного сервитута
-  - проектная граница публичного сервитута
-  - проектное местоположение инженерного сооружения

Раздел 4

Схема расположения границ публичного сервитута
Выноска 4

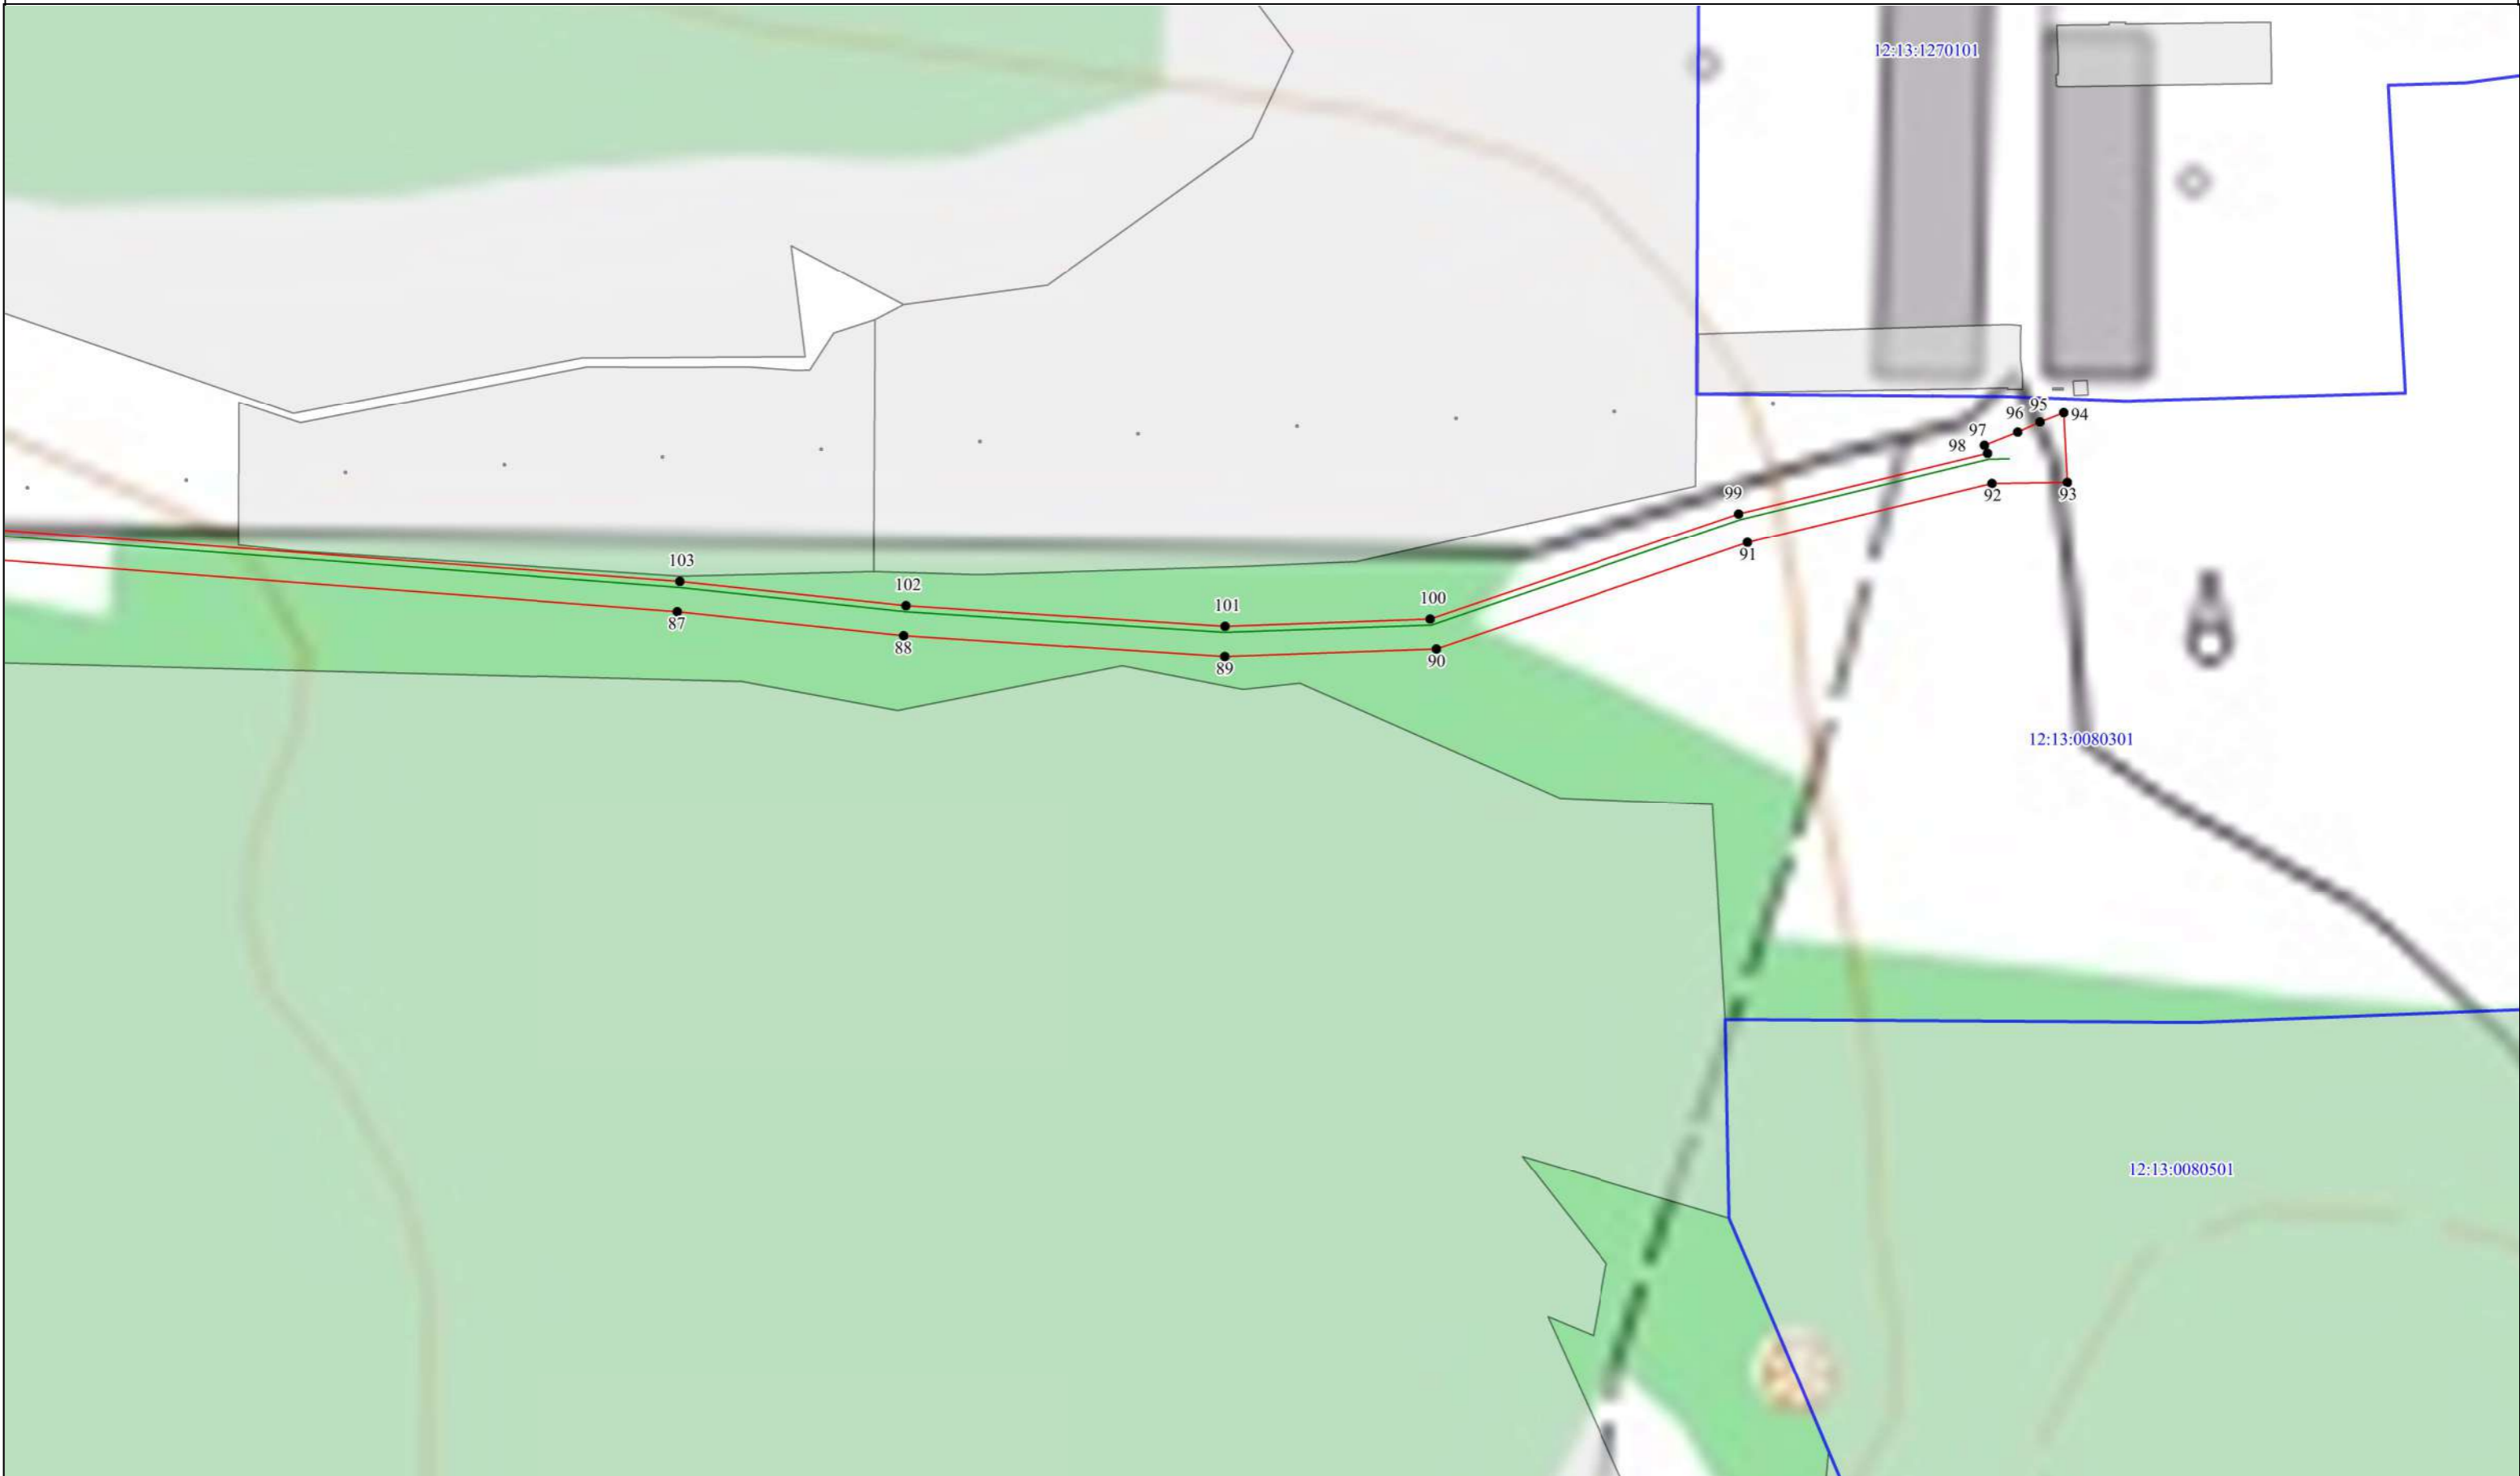

Условные знаки и обозначения:

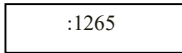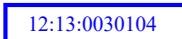-  - граница и номер земельного участка, по сведениям ЕГРН
-  - граница и номер кадастрового квартала

Масштаб 1:3 000




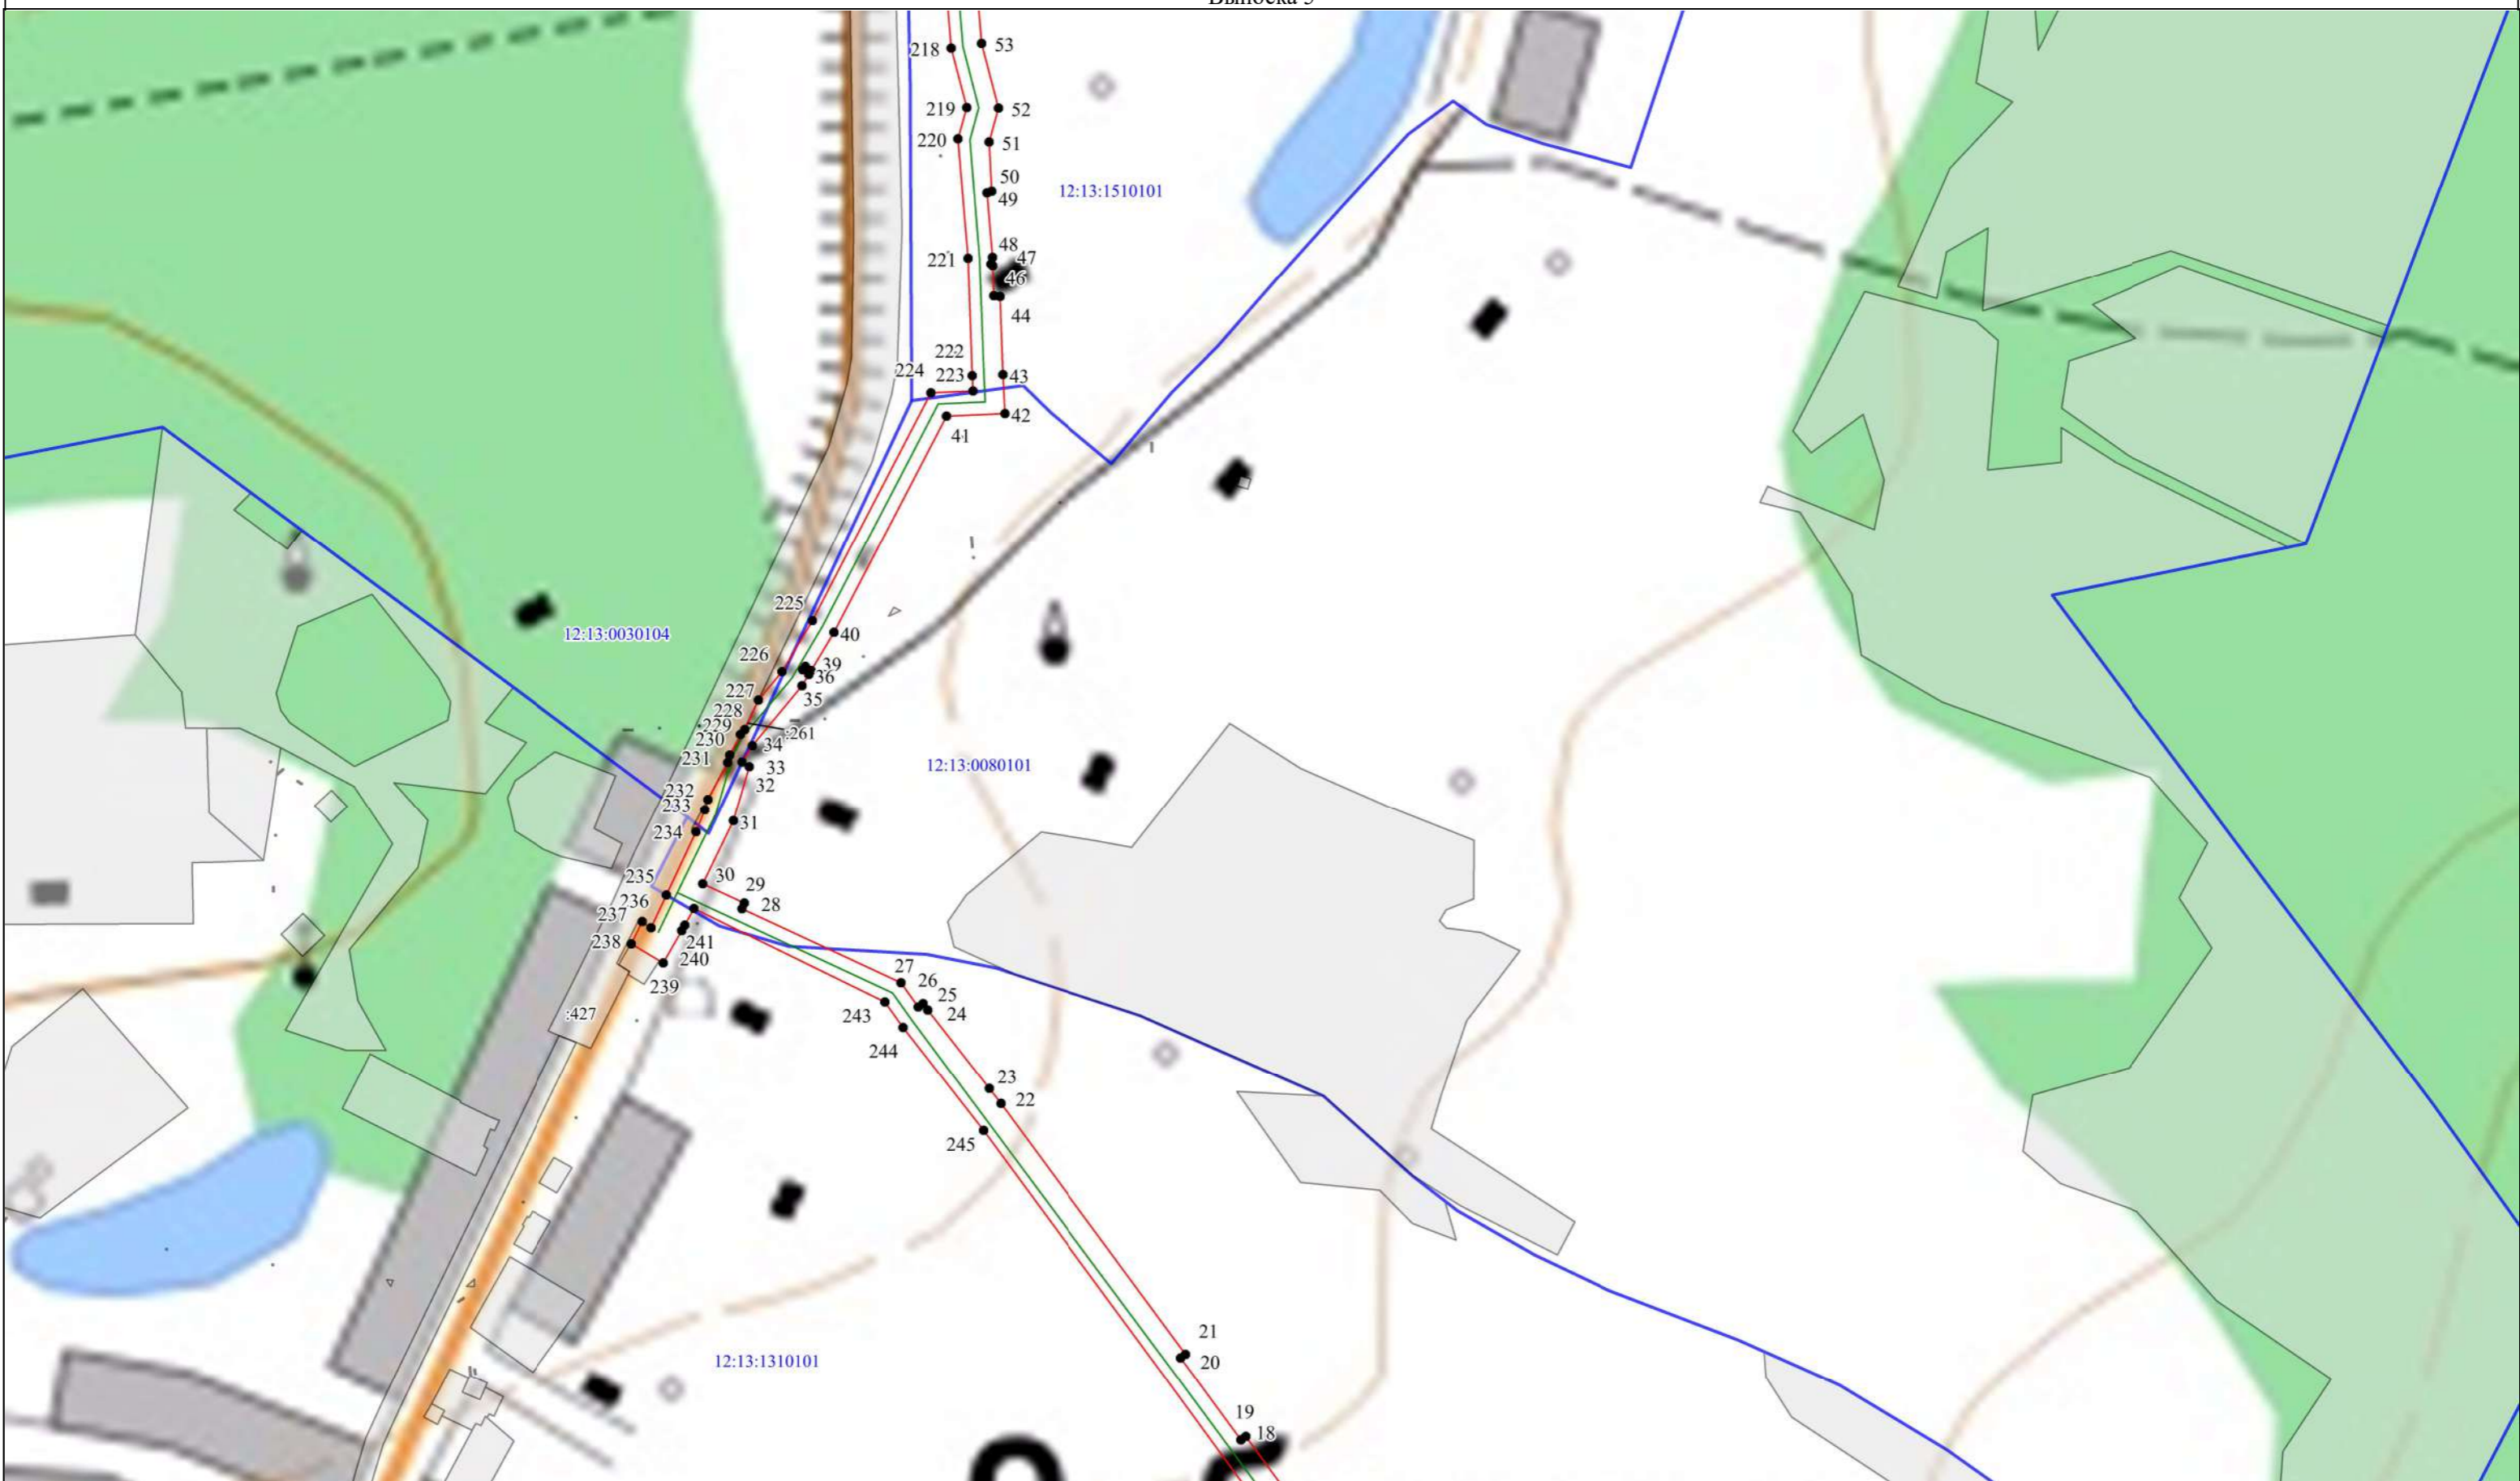
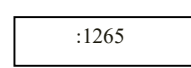

-  1 - характеристическая точка границы публичного сервитута
-  - проектная граница публичного сервитута
-  - проектное местоположение инженерного сооружения

Схема расположения границ публичного сервитута
Выноска 5





Условные знаки и обозначения:

 - граница и номер земельного участка, по сведениям ЕГРН

 - граница и номер кадастрового квартала

Масштаб 1:4 000

 1 - характеристическая точка границы публичного сервитута

 - проектная граница публичного сервитута

 - проектное местоположение инженерного сооружения



Условные знаки и обозначения:

:1265 - граница и номер земельного участка,
по сведениям ЕГРН



12:13:0030104 - граница и номер кадастрового квартала

Масштаб 1:4 000



- 1 - характерная точка границы публичного сервитута
- проектная граница публичного сервитута
- проектное местоположение инженерного сооружения

Раздел 4

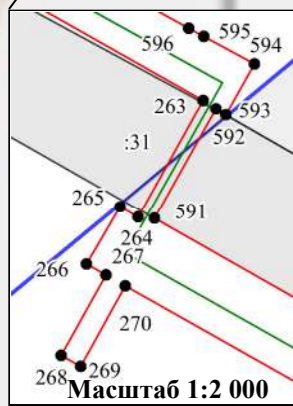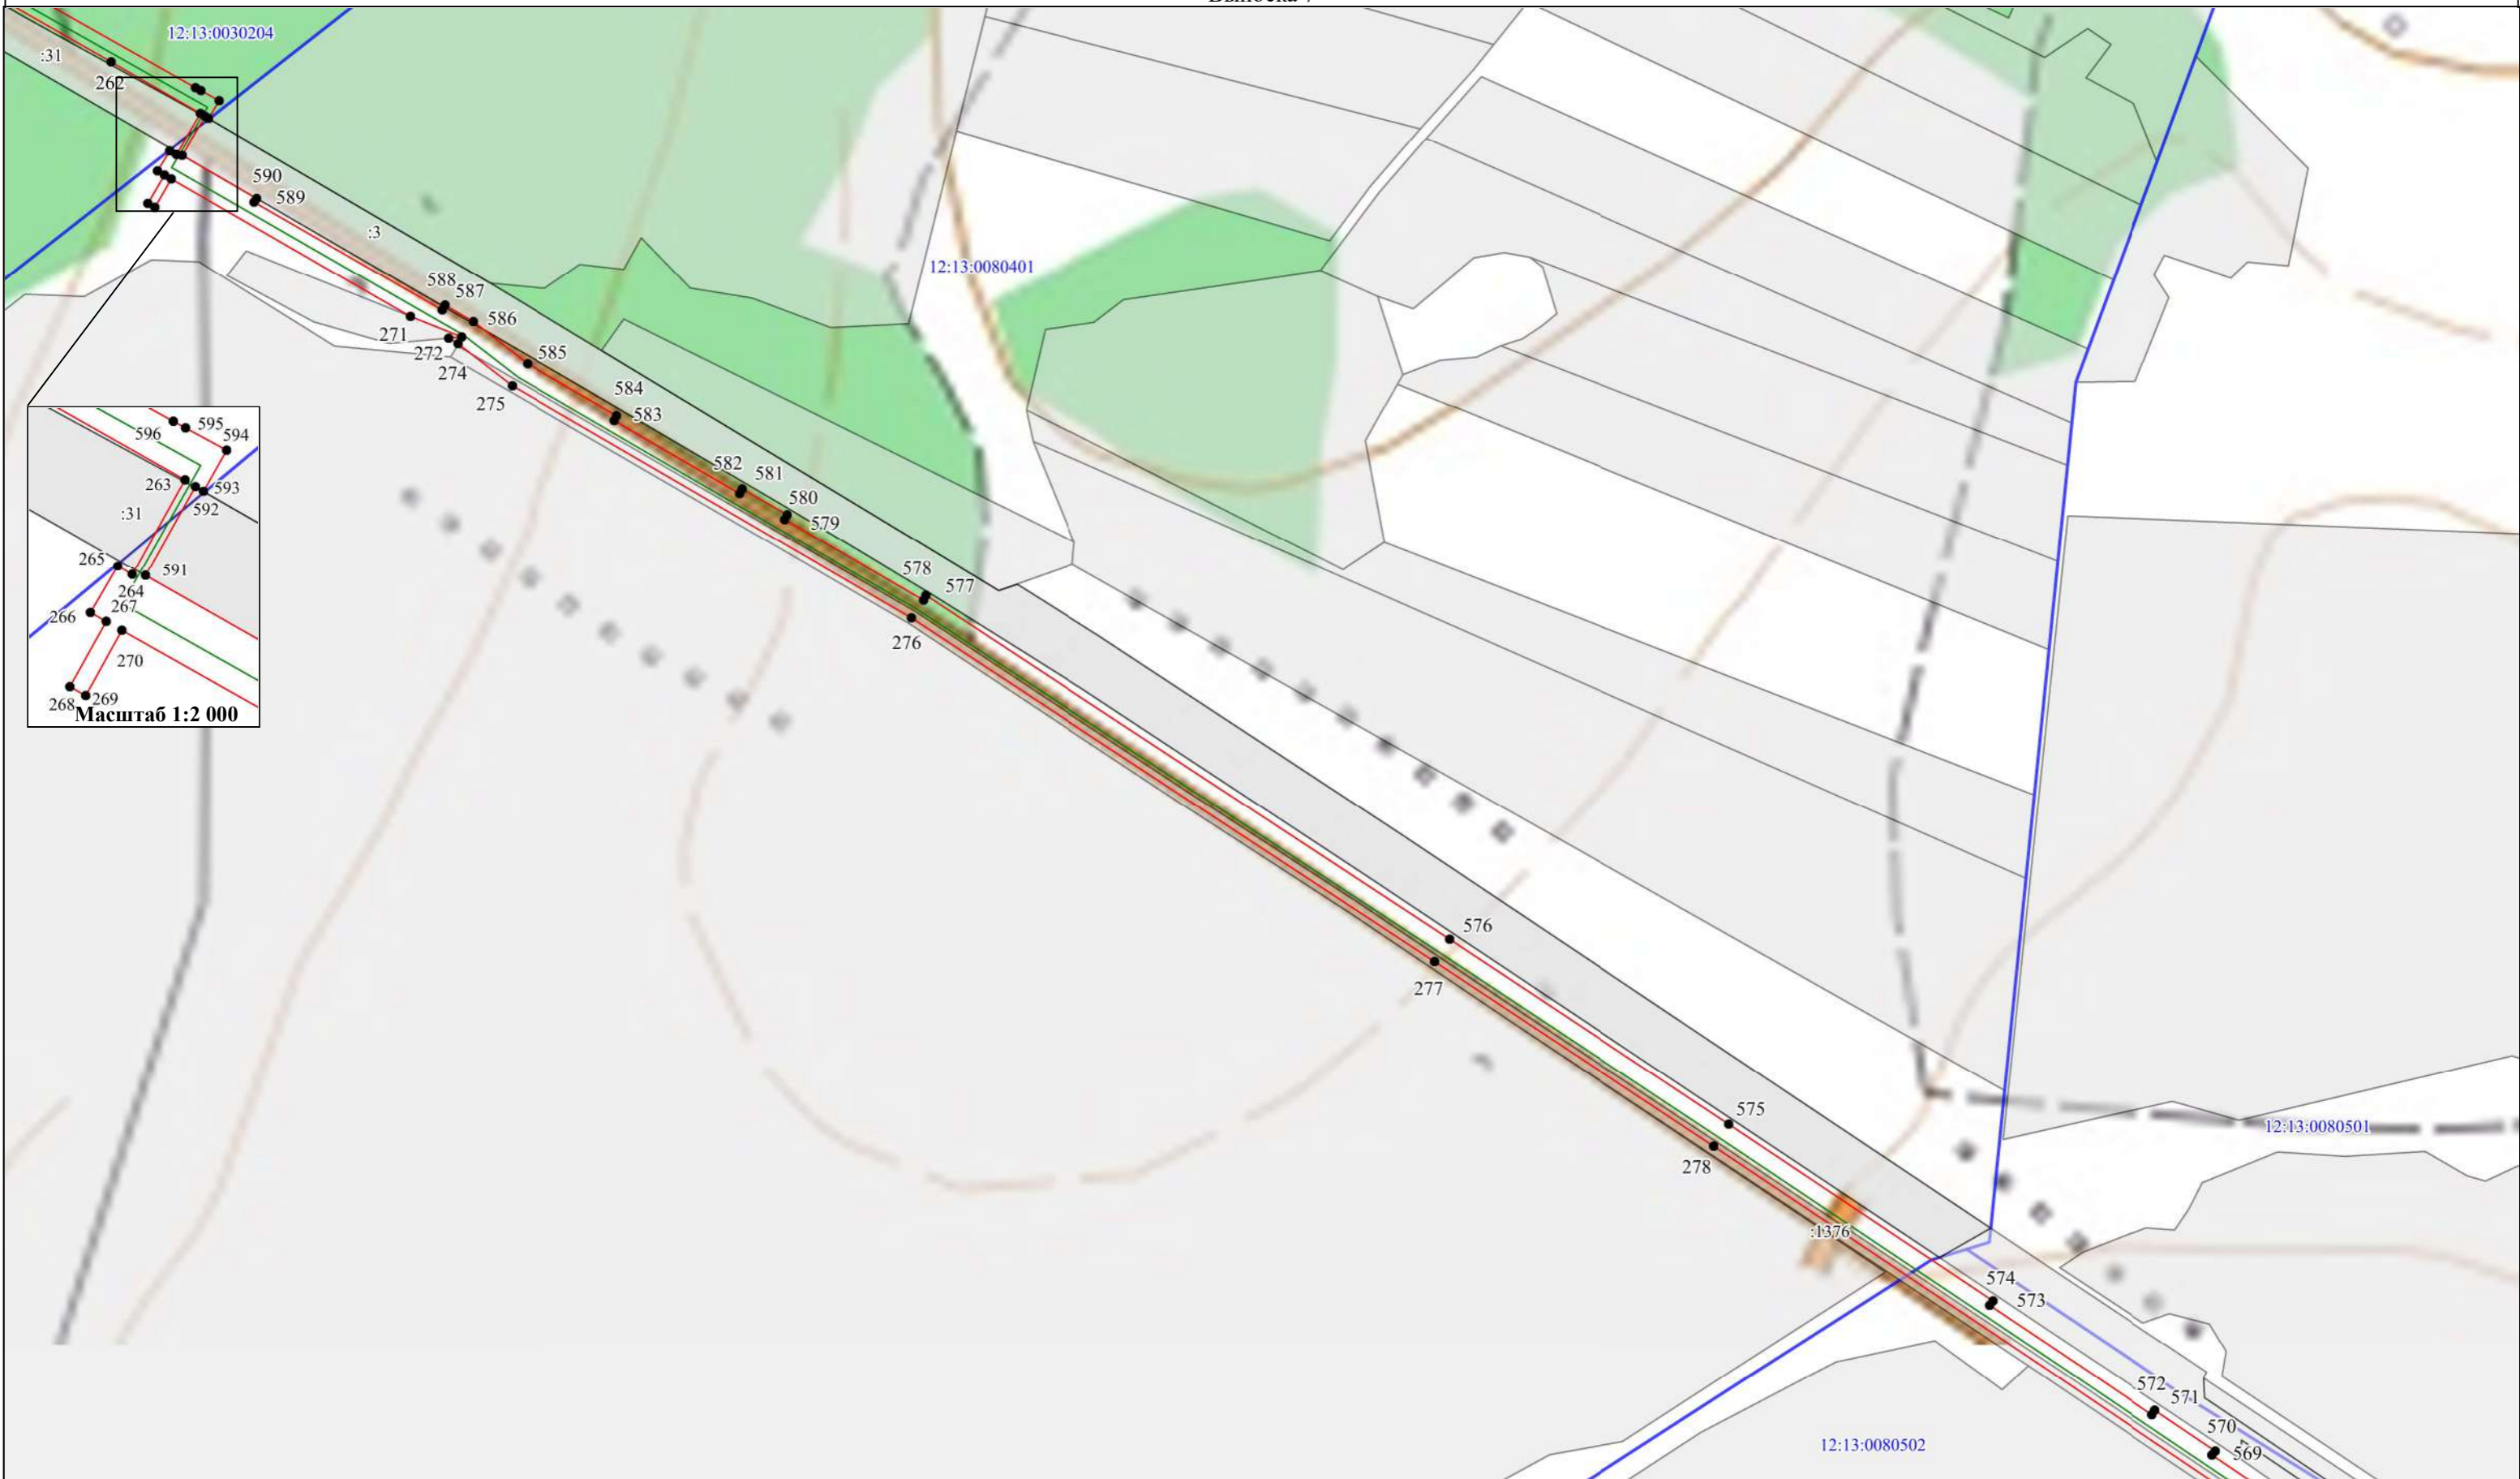


Схема расположения границ публичного сервитута
Выноска 7

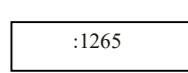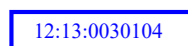

Условные знаки и обозначения:


-  - граница и номер земельного участка, по сведениям ЕГРН
-  - граница и номер кадастрового квартала

Масштаб 1:4 500


-  - характеристическая точка границы публичного сервитута
-  - проектная граница публичного сервитута
-  - проектное местоположение инженерного сооружения


Раздел 4

Схема расположения границ публичного сервитута
Выноска 8

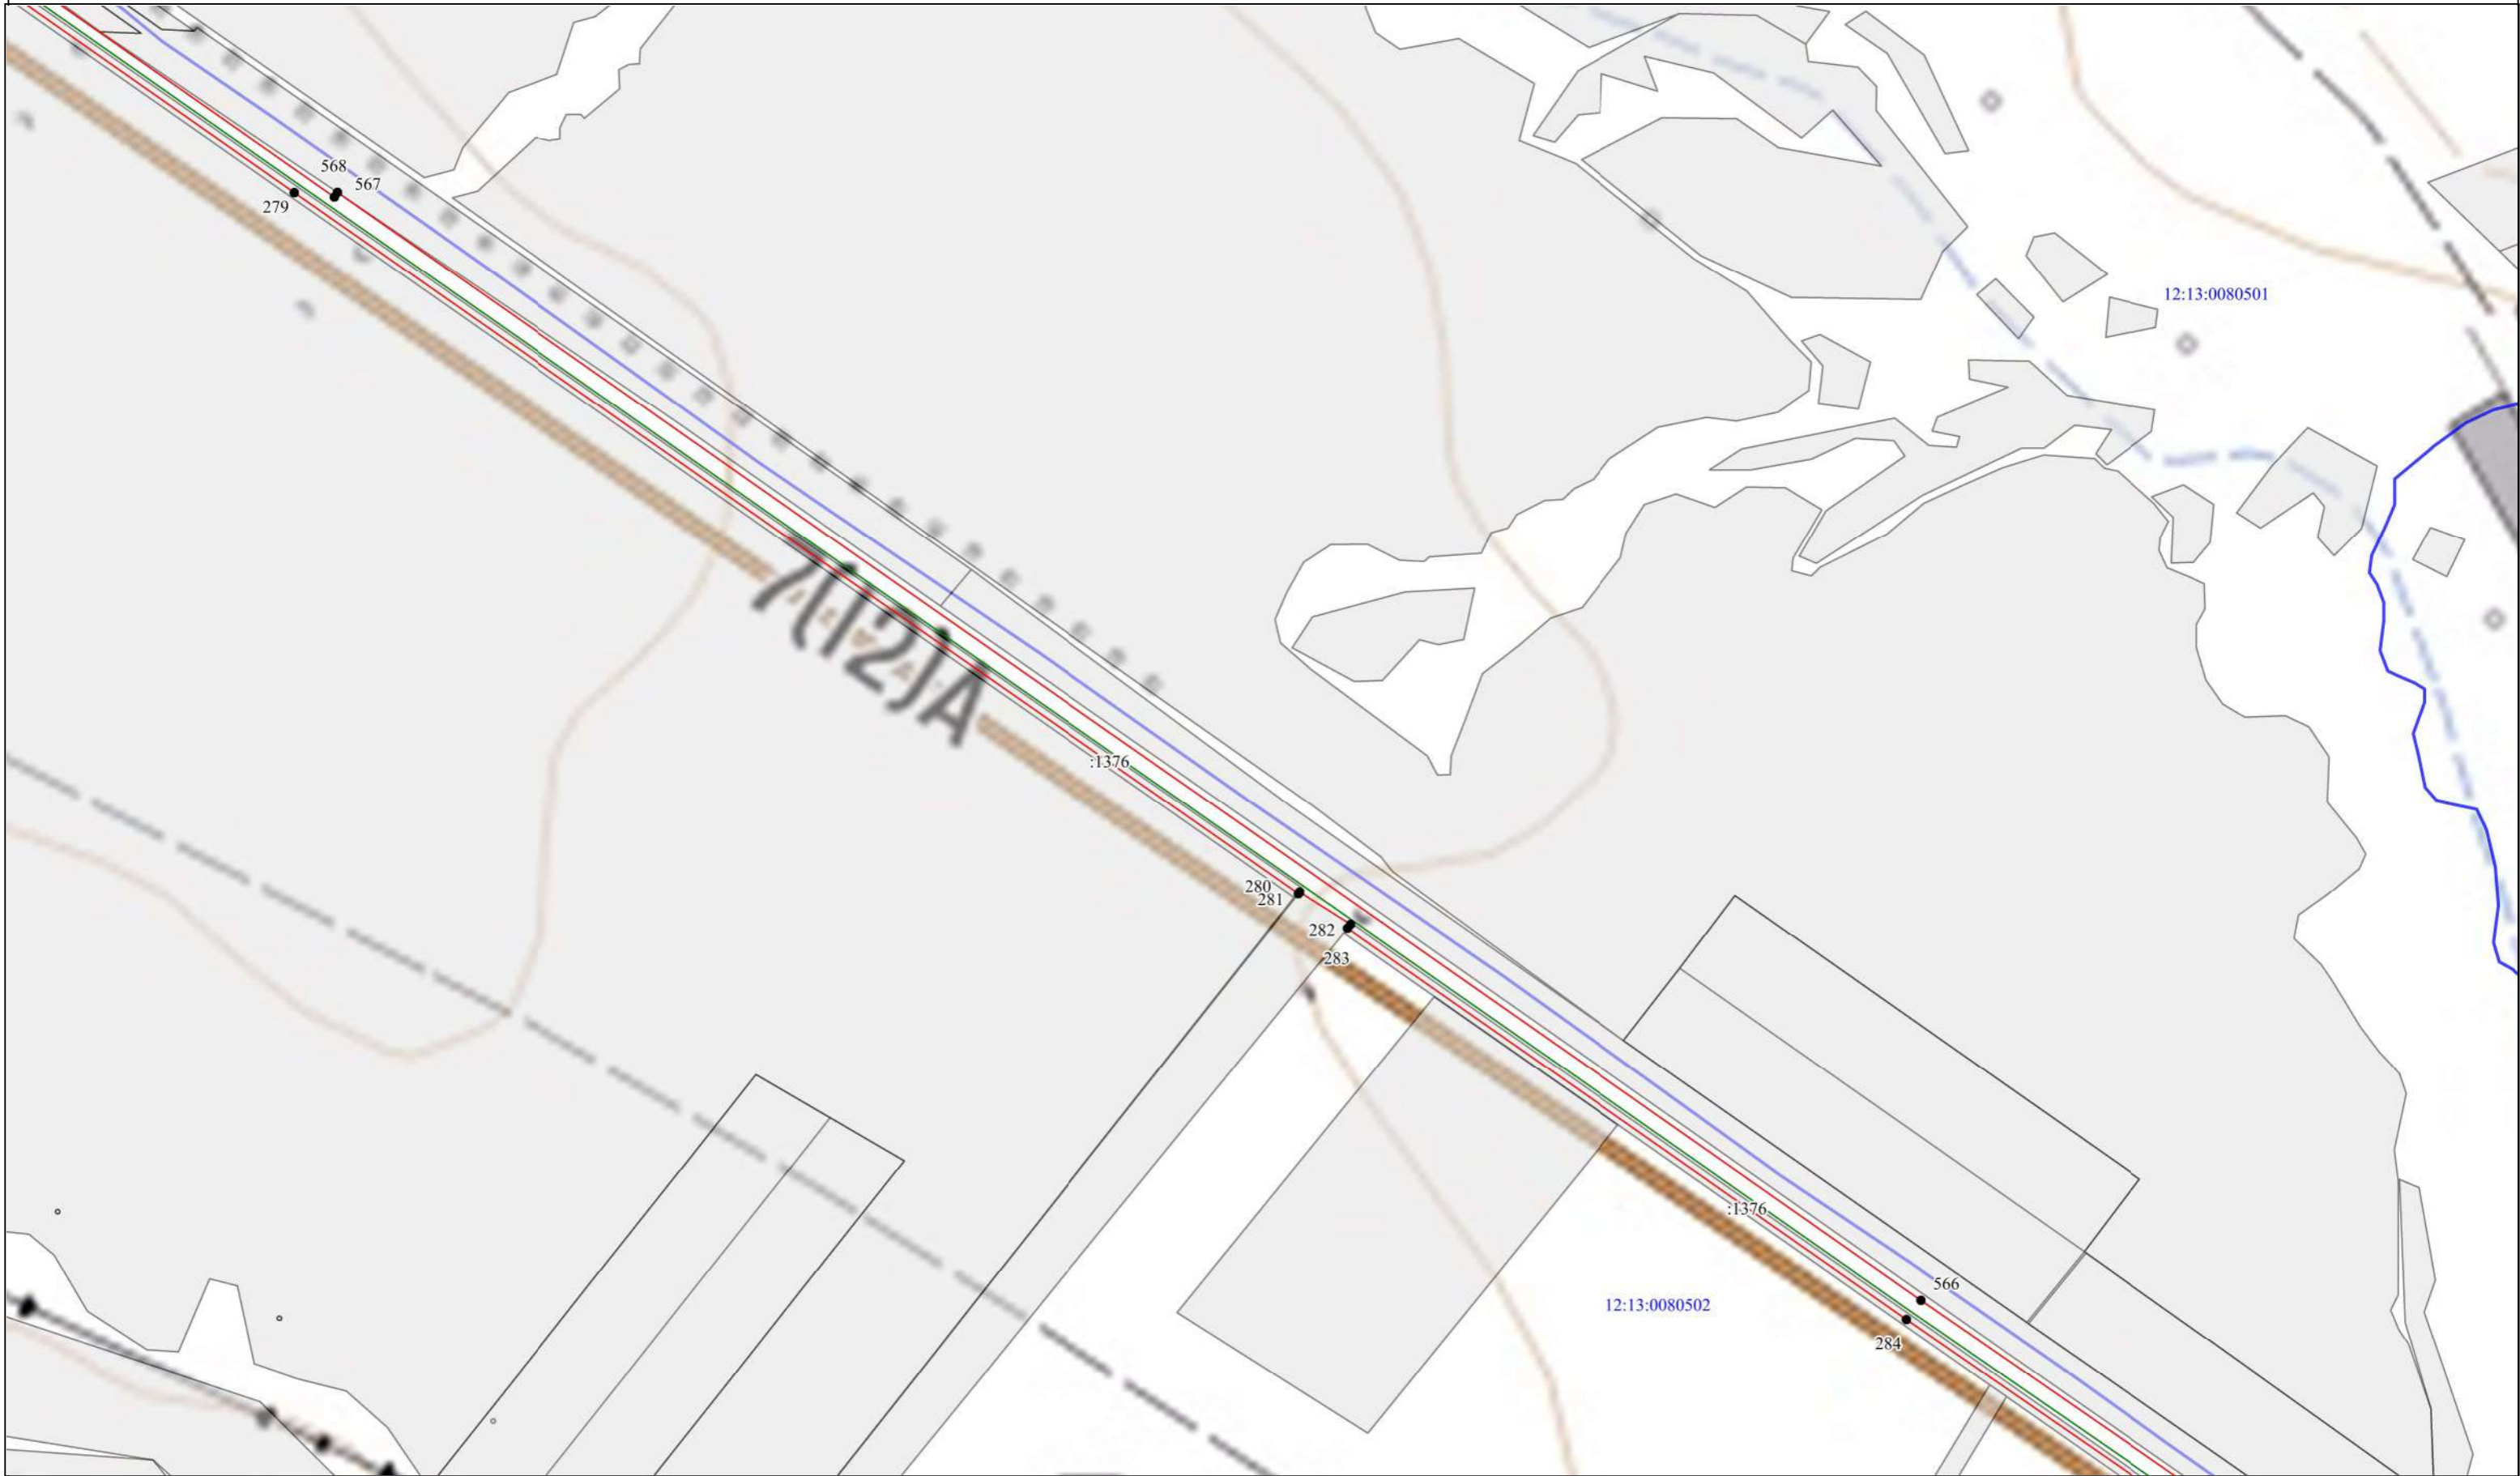

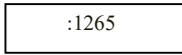


Условные знаки и обозначения:


 - граница и номер земельного участка,
по сведениям ЕГРН

 - граница и номер кадастрового квартала

Масштаб 1:5 000

-  1 - характерная точка границы публичного сервитута
-  - проектная граница публичного сервитута
-  - проектное местоположение инженерного сооружения

Раздел 4
 Схема расположения границ публичного сервитута
 Выноска 9

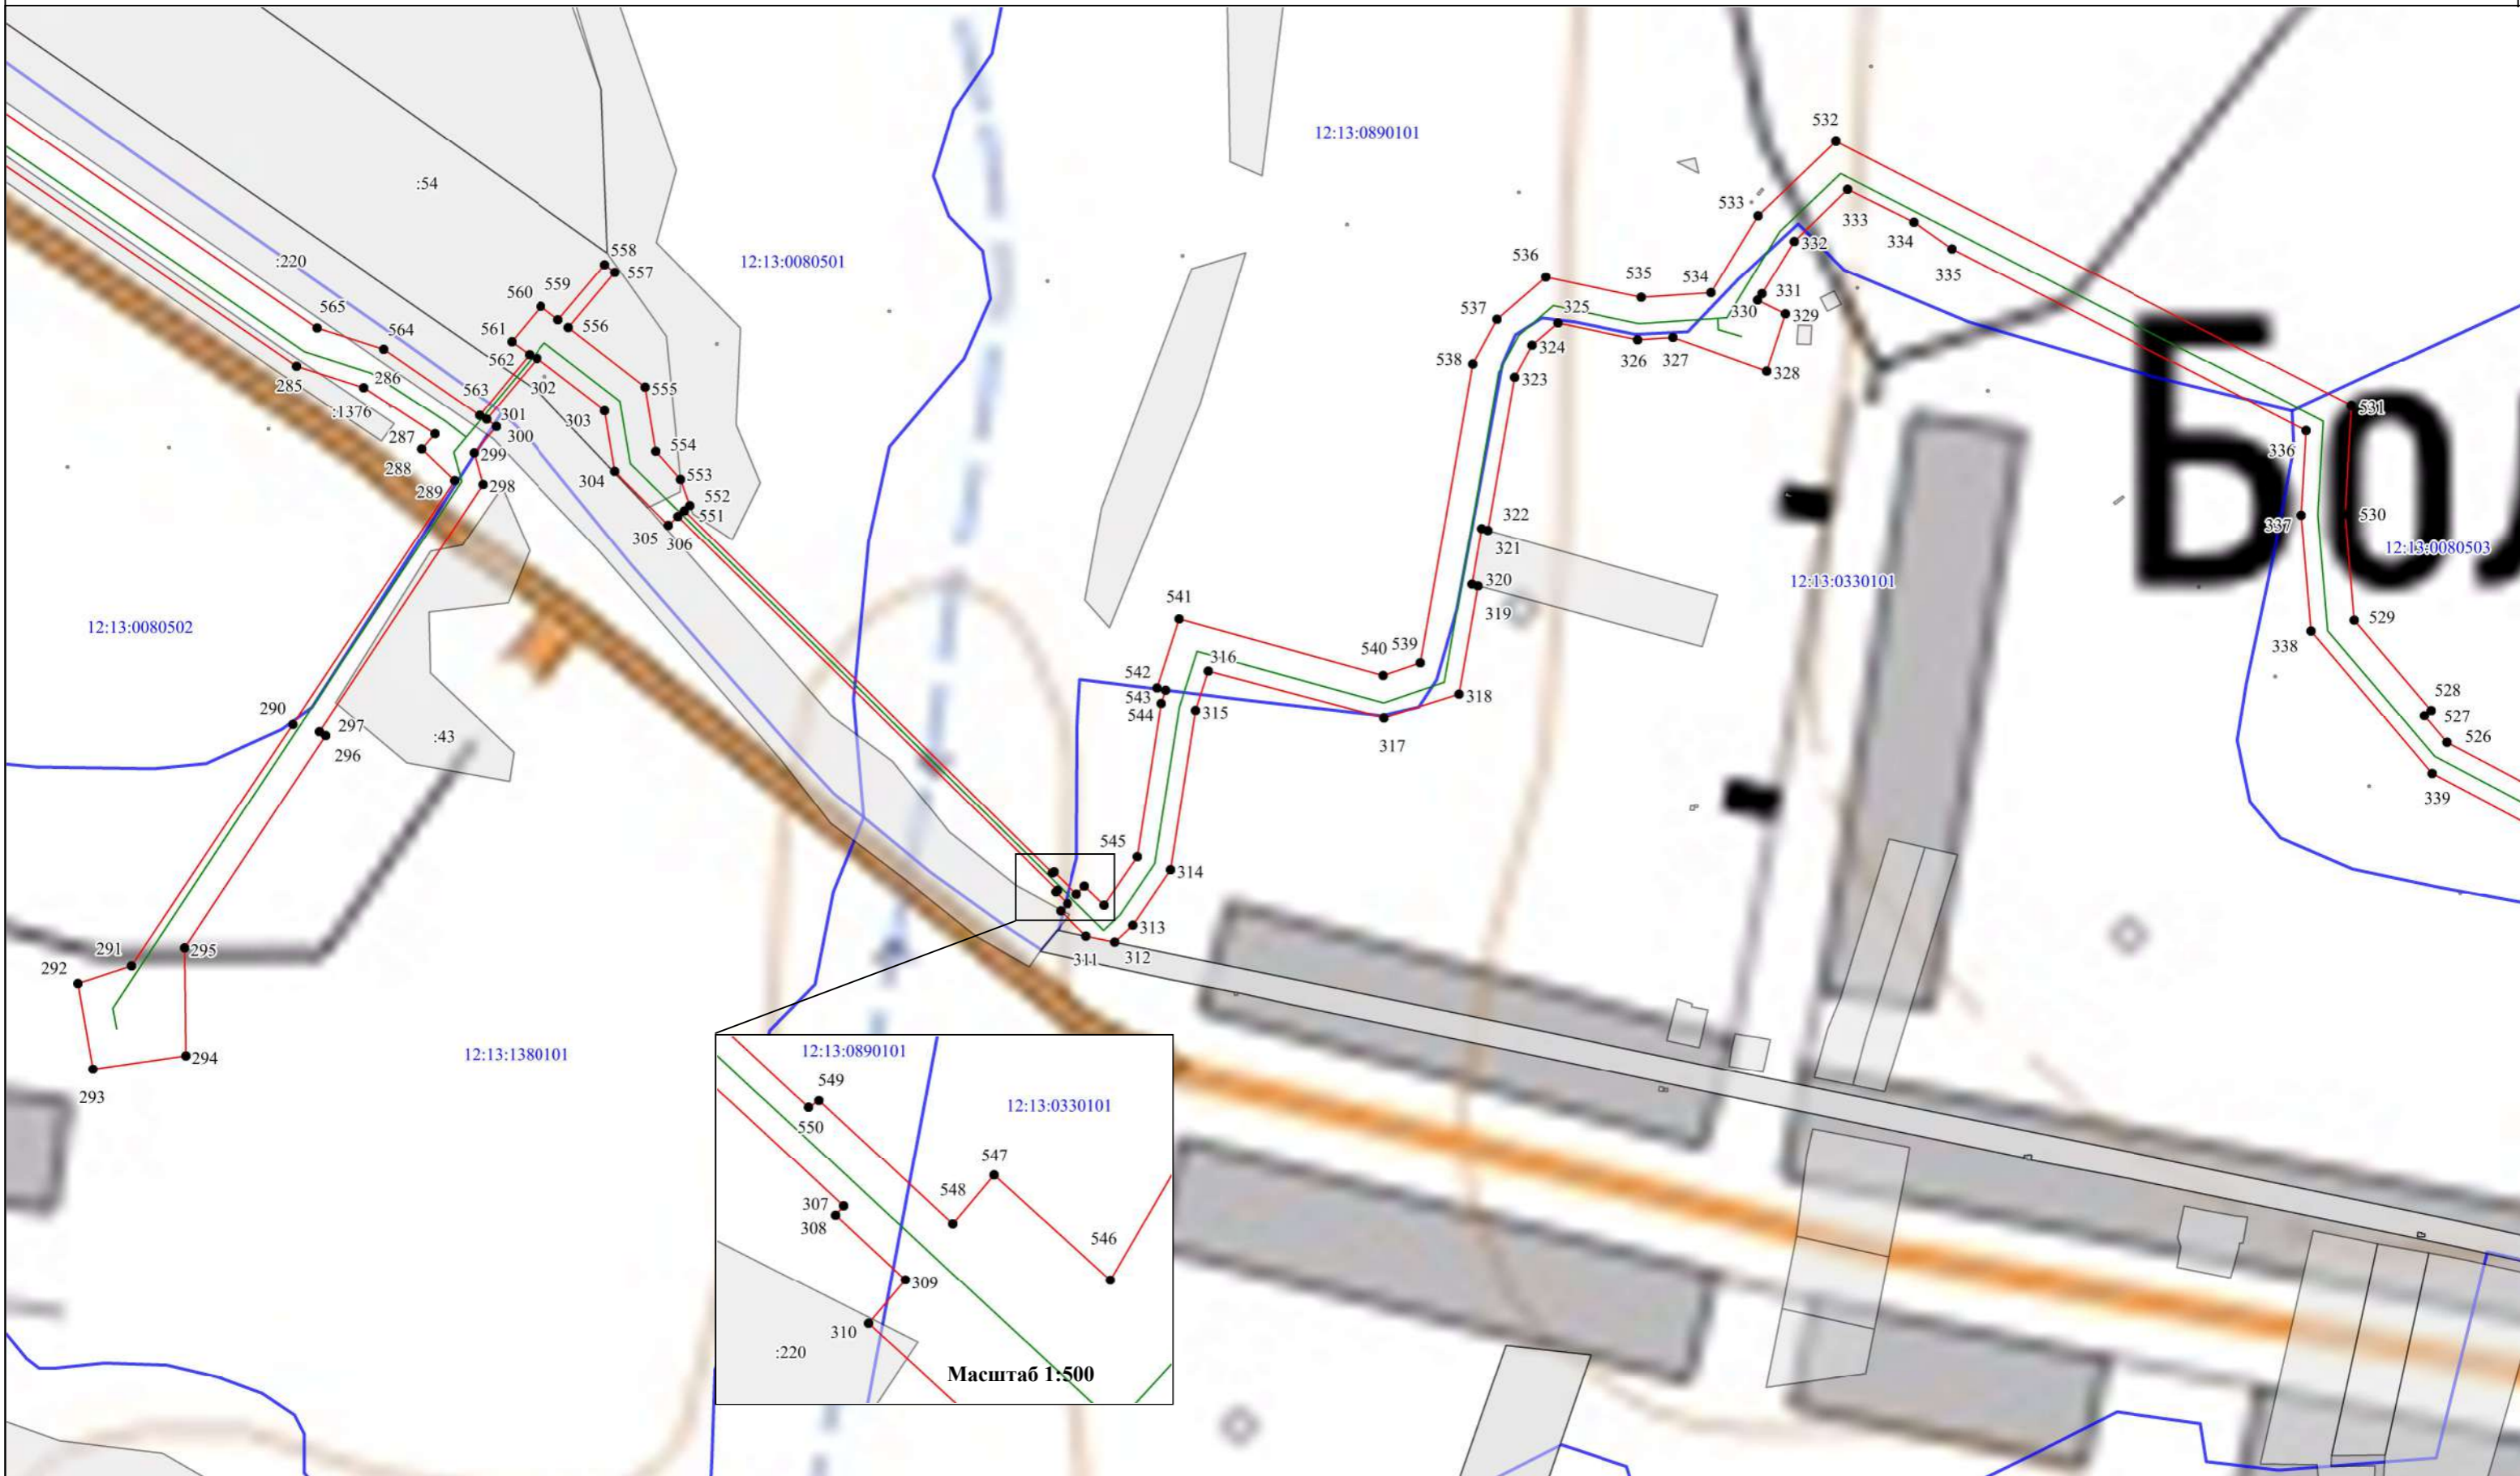

Условные знаки и обозначения:

:1265 - граница и номер земельного участка, по сведениям ЕГРН

12:13:0030104 - граница и номер кадастрового квартала

Масштаб 1:2 800



● 1 - характерная точка границы публичного сервитута

— (red line) - проектная граница публичного сервитута

— (green line) - проектное местоположение инженерного сооружения

Раздел 4

Схема расположения границ публичного сервитута
Выноска 10

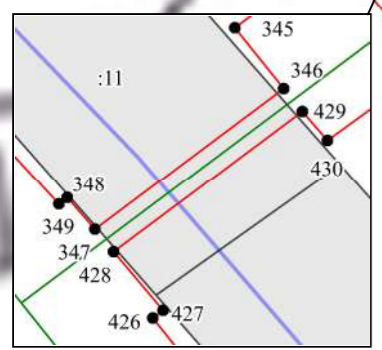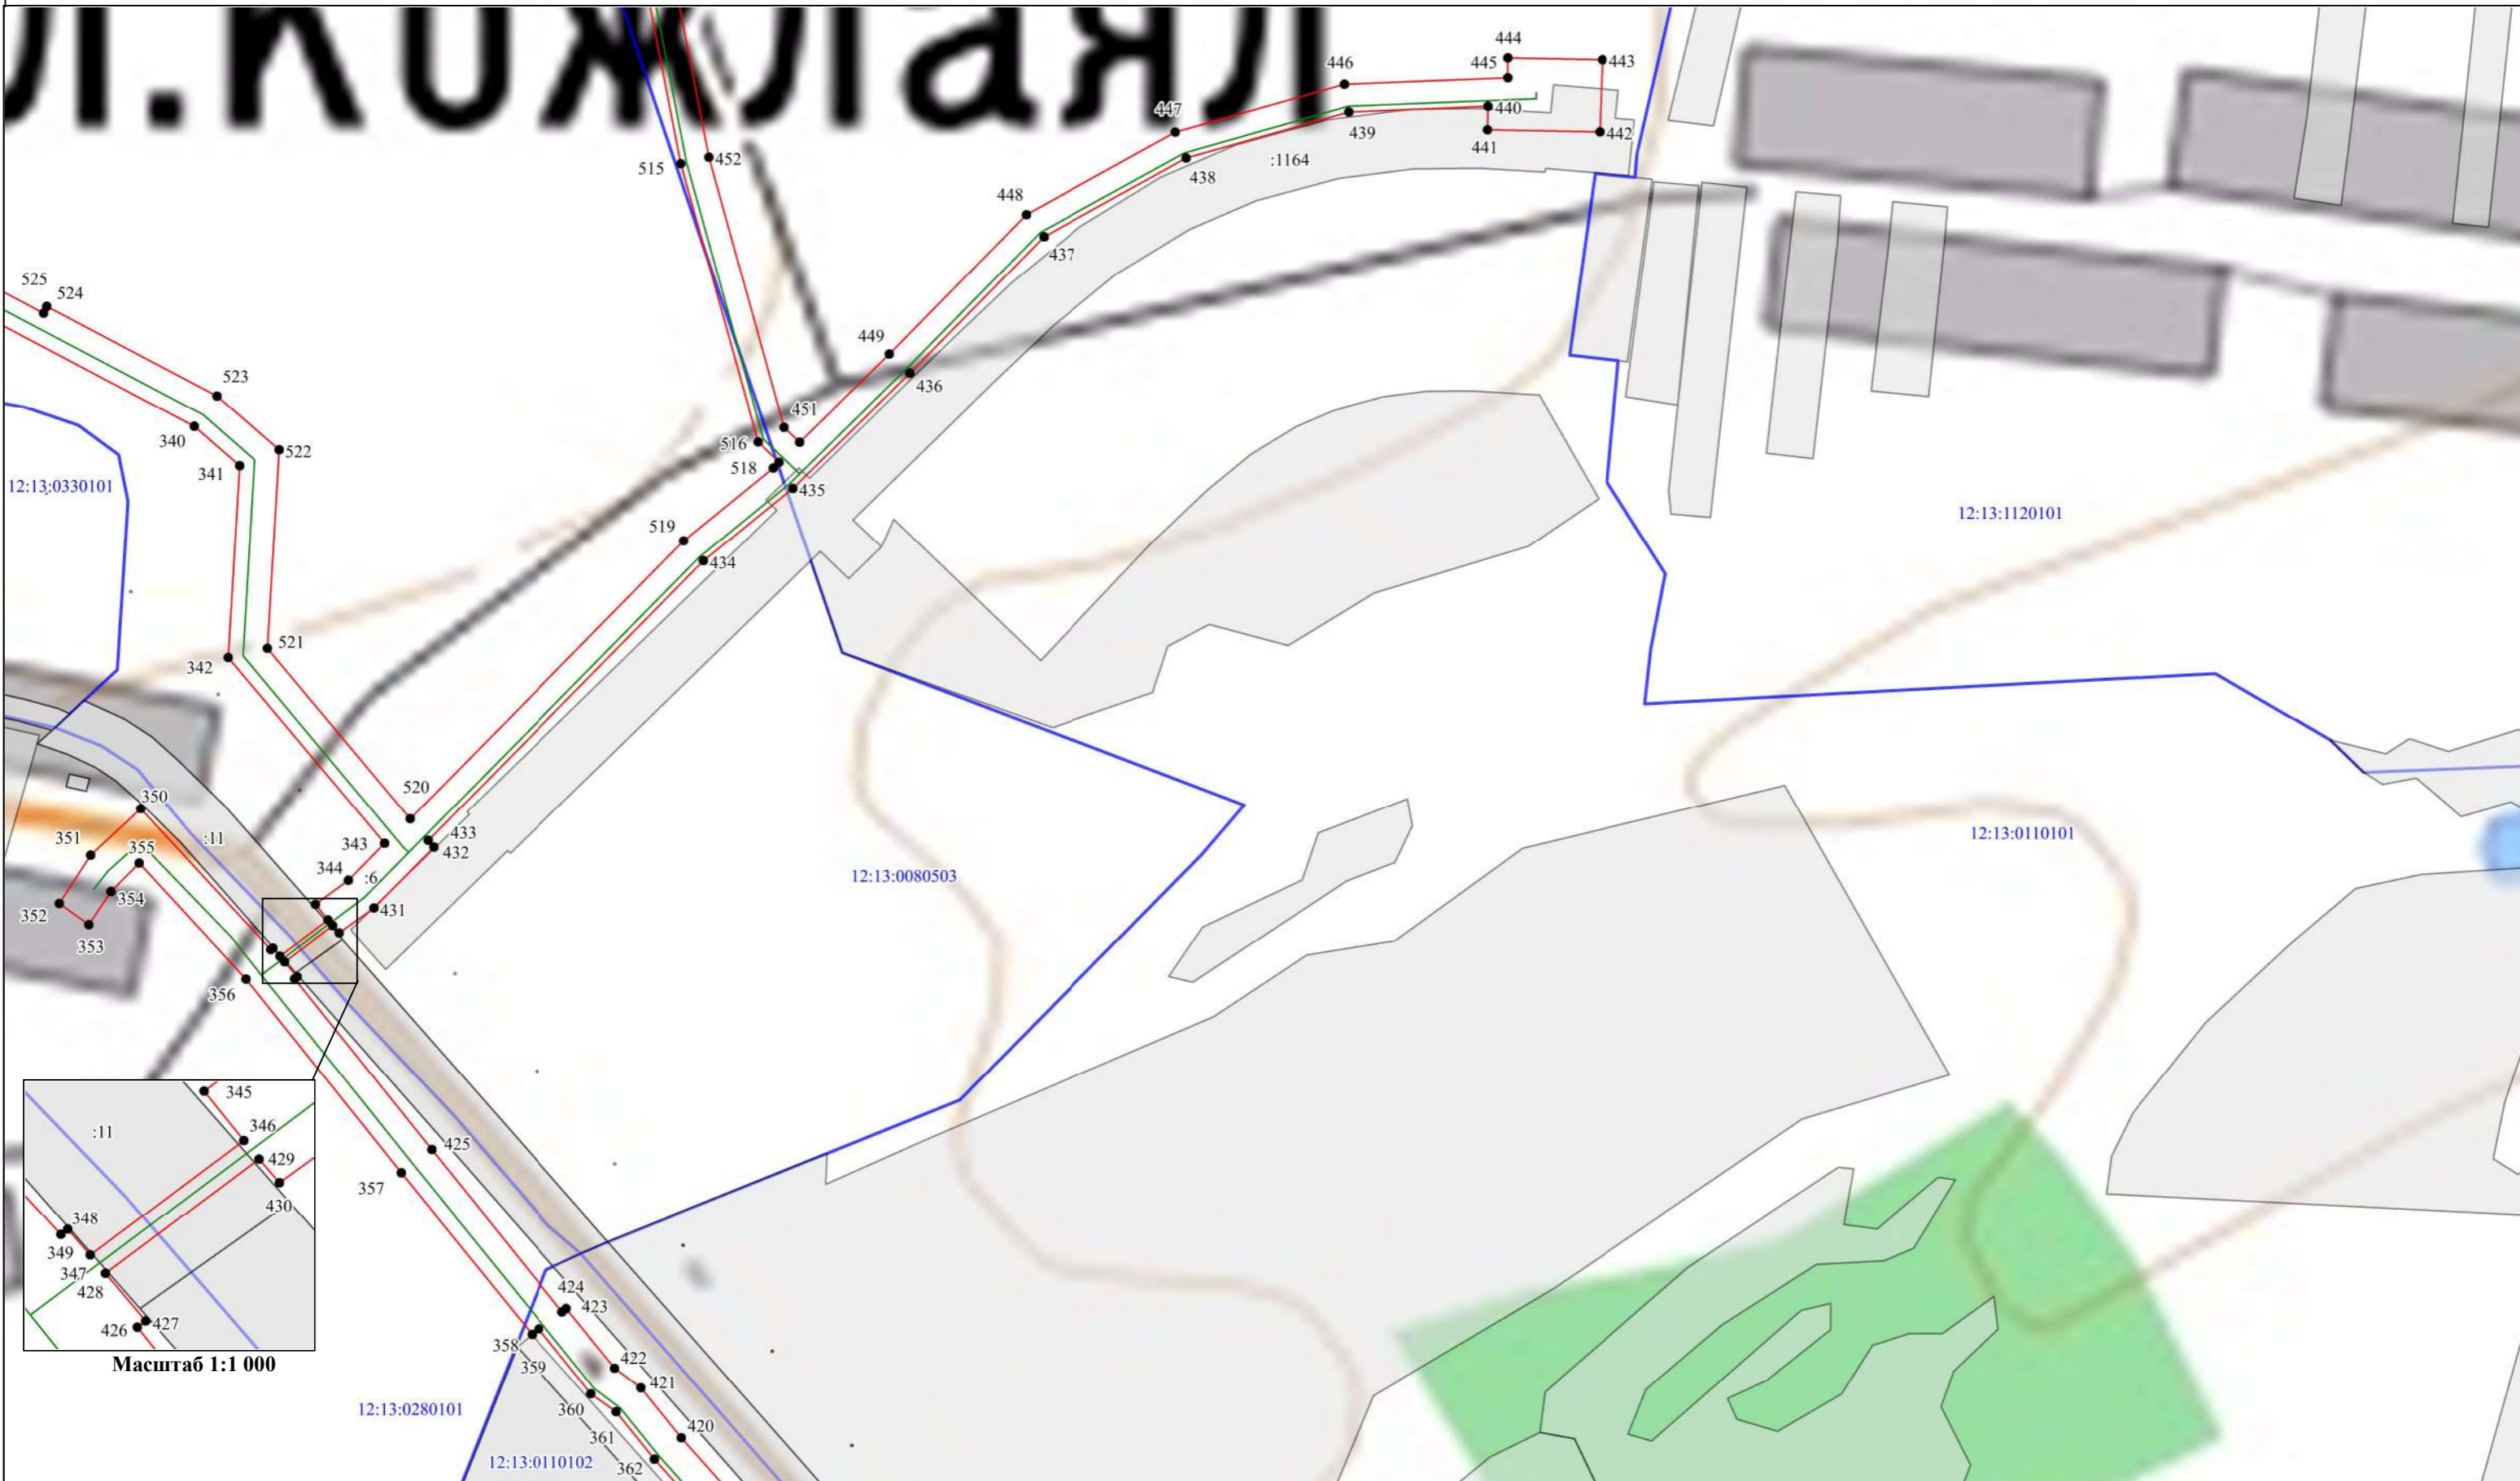

Масштаб 1:1 000

Условные знаки и обозначения:

:1265 - граница и номер земельного участка, по сведениям ЕГРН

12:13:0030104 - граница и номер кадастрового квартала

Масштаб 1:3 200

1 - характерная точка границы публичного сервитута

- проектная граница публичного сервитута


- проектное местоположение инженерного сооружения


Раздел 4

Схема расположения границ публичного сервитута
Выноска 11



Условные знаки и обозначения:

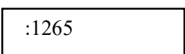 - граница и номер земельного участка, по сведениям ЕГРН

 - граница и номер кадастрового квартала

Масштаб 1:3 500




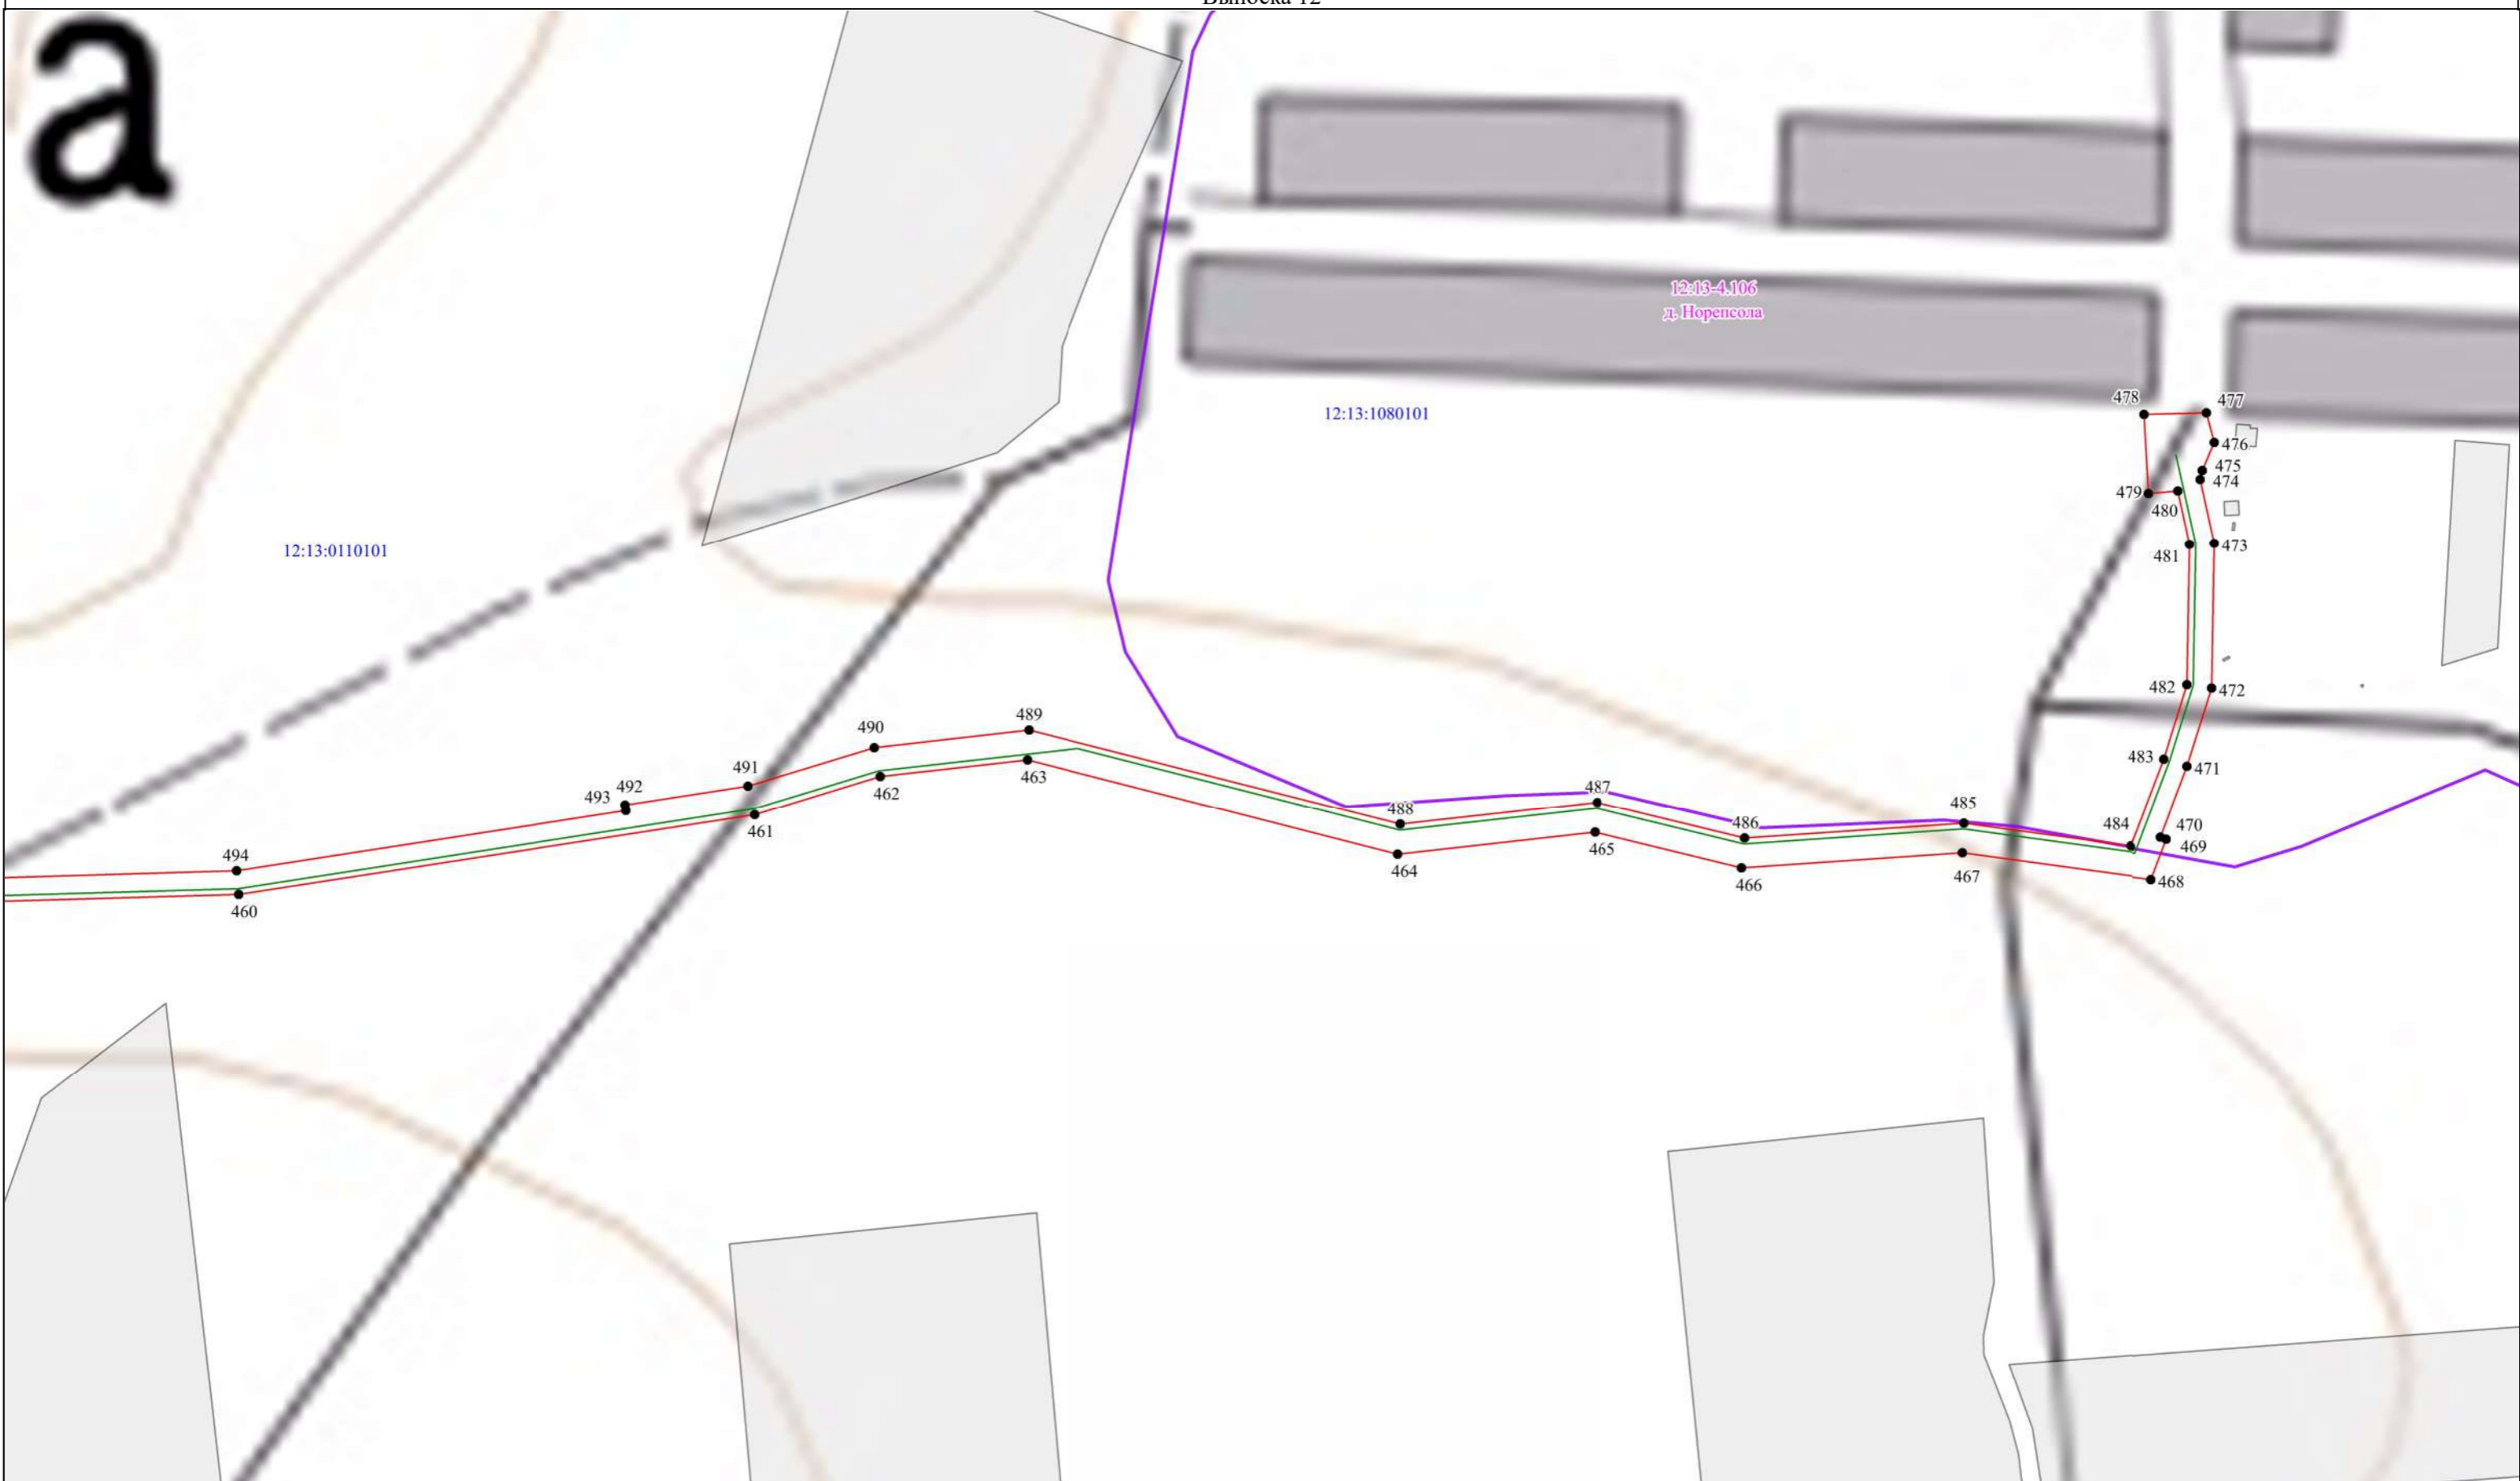
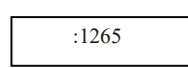
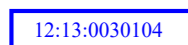
-  1 - характеристическая точка границы публичного сервитута
-  - проектная граница публичного сервитута
-  - проектное местоположение инженерного сооружения




Схема расположения границ публичного сервитута
Выноска 12



Условные знаки и обозначения:

-  - граница и номер земельного участка, по сведениям ЕГРН
-  - граница и номер кадастрового квартала

Масштаб 1:3 000

-  1 - характеристическая точка границы публичного сервитута
-  - проектная граница публичного сервитута
-  - проектное местоположение инженерного сооружения



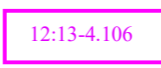

-  - граница населенного пункта по сведениям ЕГРН

Схема расположения границ публичного сервитута
Выноска 13

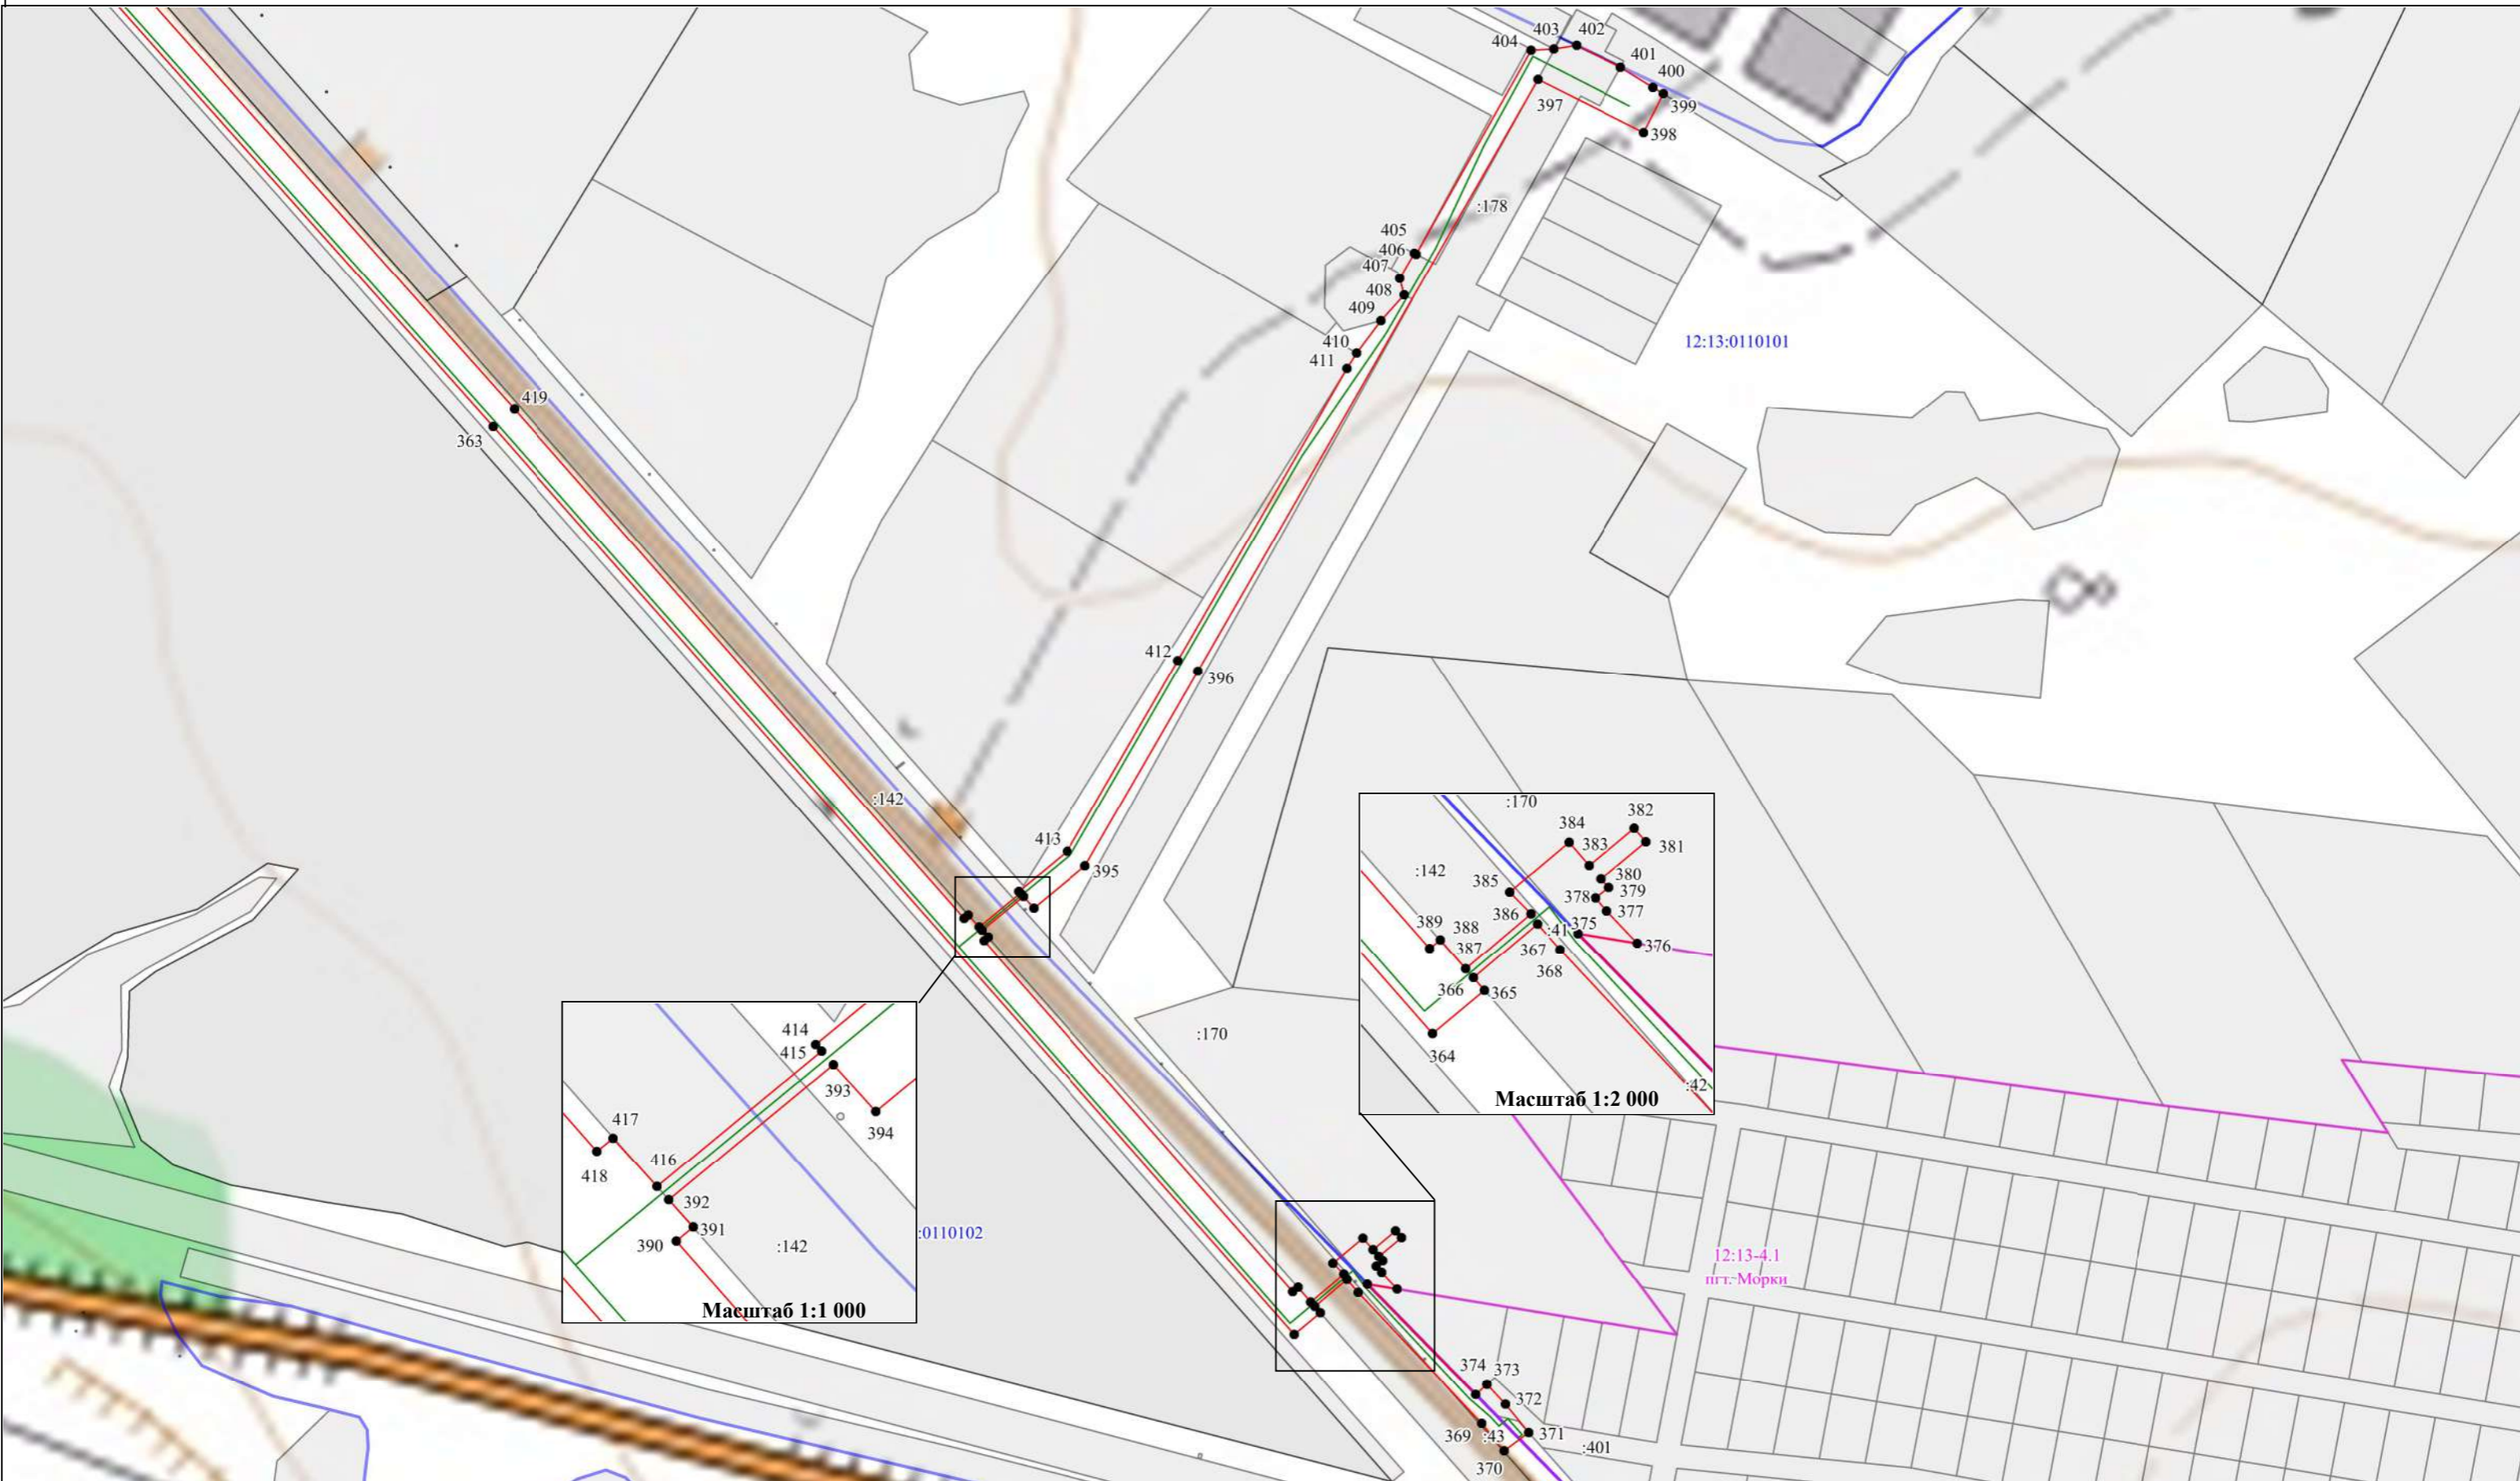

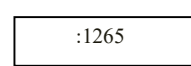


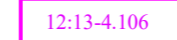
Условные знаки и обозначения:

 - граница и номер земельного участка, по сведениям ЕГРН

 - граница и номер кадастрового квартала

Масштаб 1:4 000

-  1 - характерная точка границы публичного сервитута
-  - проектная граница публичного сервитута
-  - проектное местоположение инженерного сооружения

 - граница населенного пункта по сведениям ЕГРН