



Инв.№ подл.	Подпись и дата	Взам. инв.№

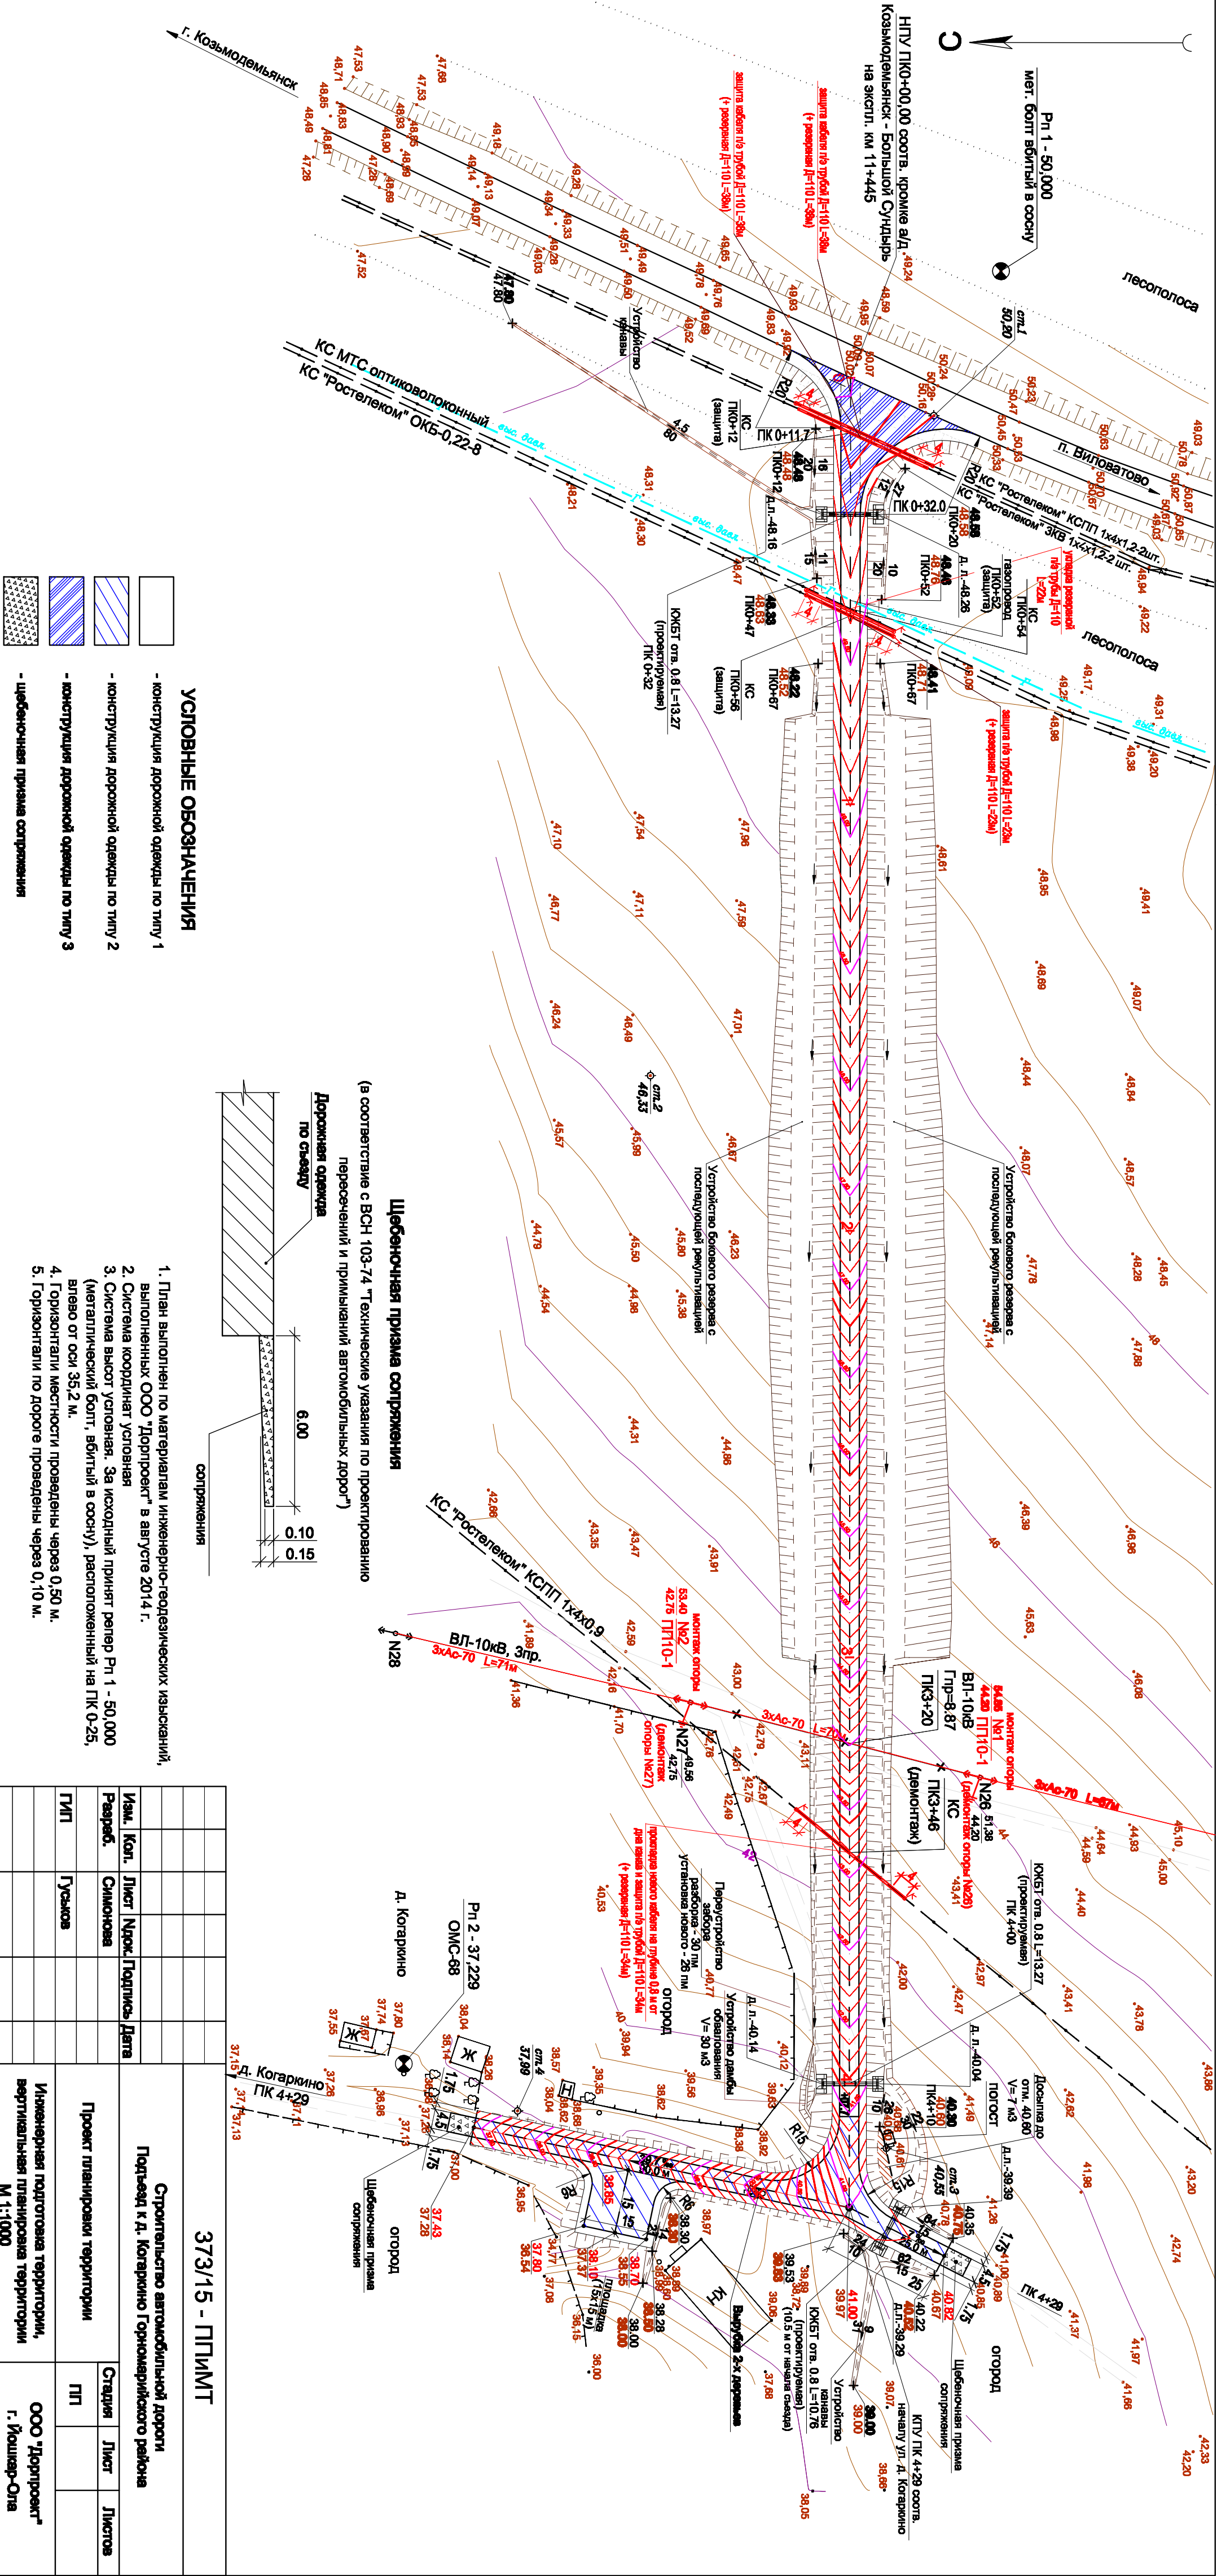

- УСЛОВНЫЕ ОБОЗНАЧЕНИЯ**
- конструкция дорожной одежды по типу 1
 - конструкция дорожной одежды по типу 2
 - конструкция дорожной одежды по типу 3
 - щебеночная призма сопряжения

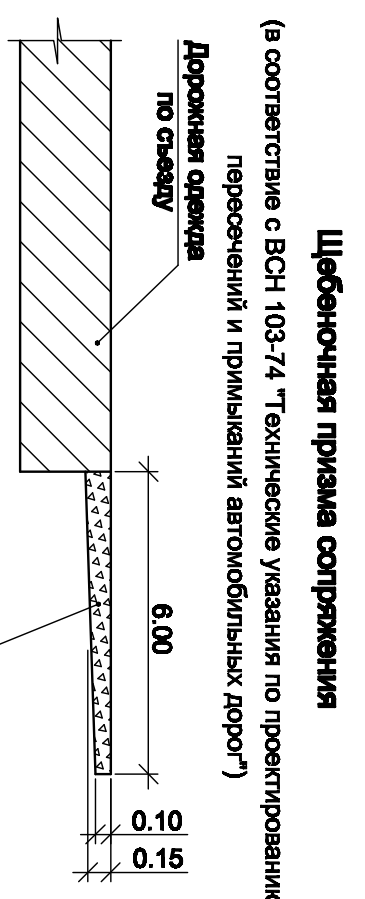

1. План выполнен по материалам инженерно-геодезических изысканий, выполненных ООО "Дорпроект" в августе 2014 г.
2. Система координат условная
3. Система высот условная. За исходный принят репер Рп 1 - 50,000 (металлический болт, вбитый в почву), расположенный на ПК 0-25, влево от оси 35,2 м.
4. Горизонтали местности проведены через 0,50 м.
5. Горизонтали по дороге проведены через 0,10 м.

Изм. Кол. Лист		Лист	Подпись	Дата	Строительство автомобильной дороги Подъезд к д. Когаркино Горнозаводского района		
ИМП		Гуськова	Проект планировки территории		Стадия	Лист	Листов
Инженерная подготовка территории, вертикальная планировка территории					ИМП		
М 1:1000					ООО "Дорпроект" г. Йошкар-Ола		

373/15 - ПЛАН